




Perfis Transversais – Rua B

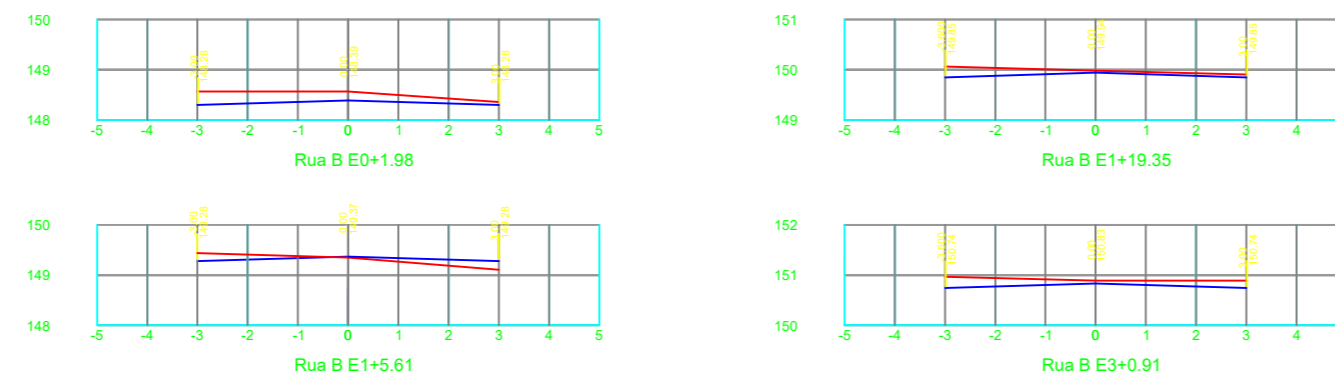

Perfis Transversais – Ruas C e D

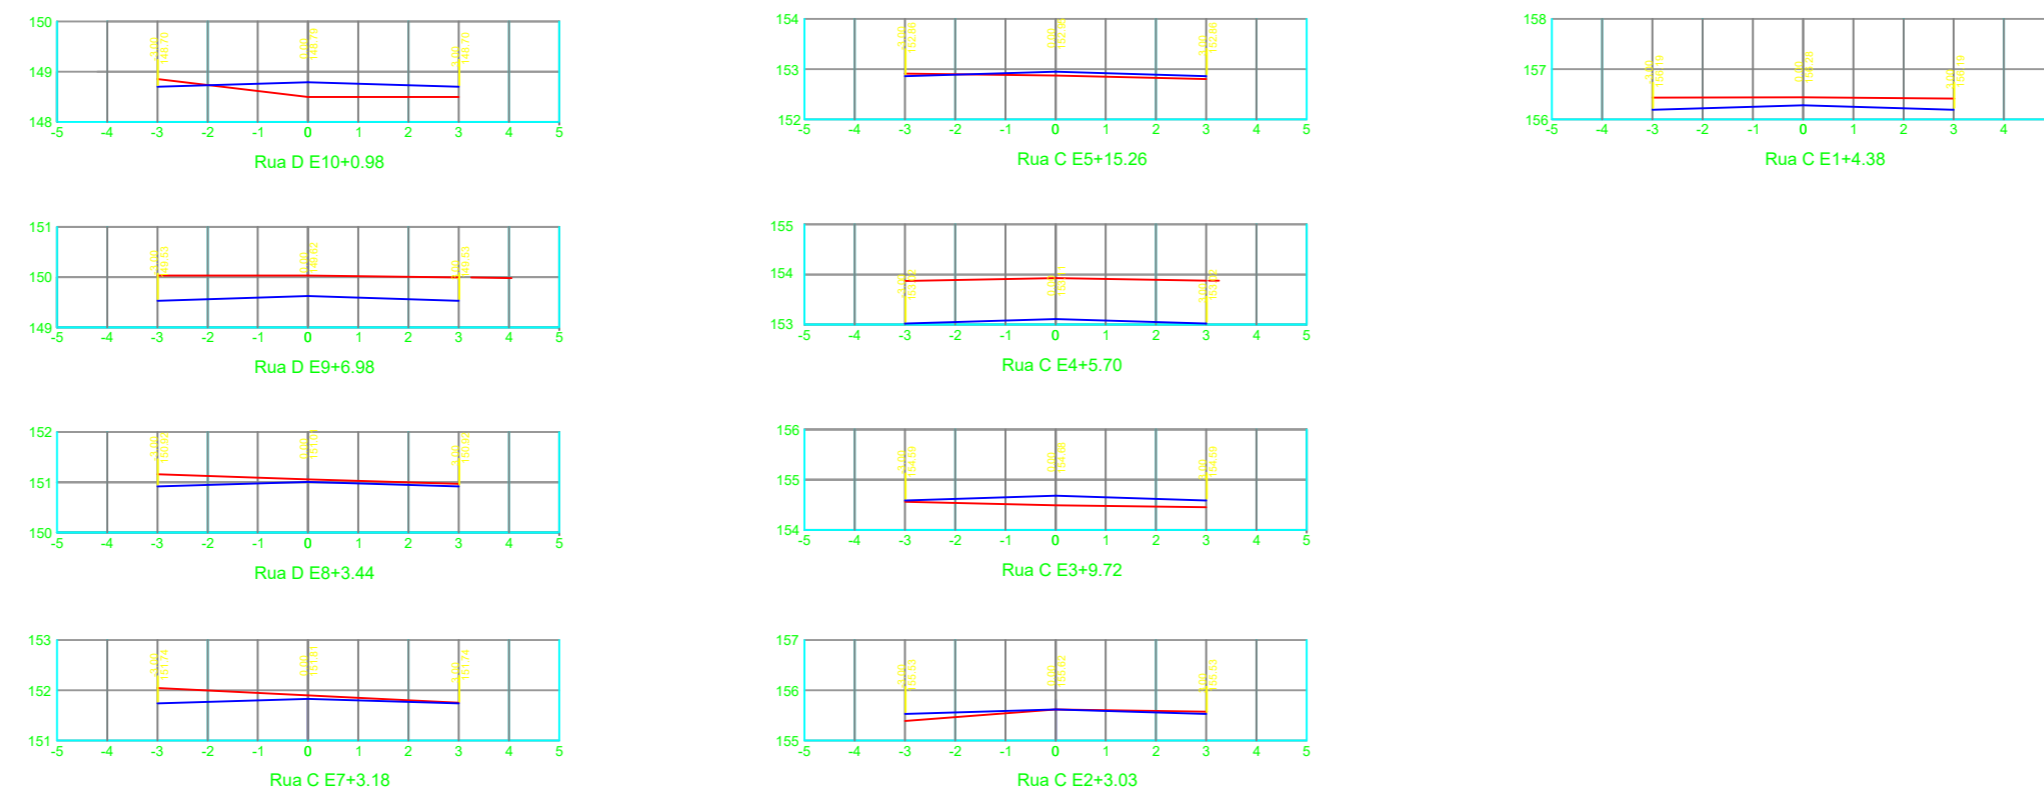

Perfis Transversais – Rua A

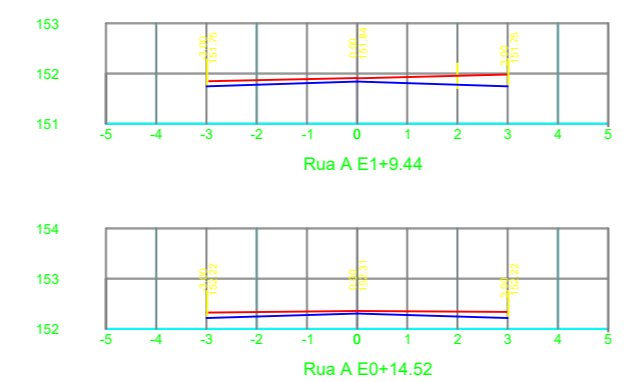

LEGENDAS

- TERRENO NATURAL
- GREIDE PROJETADO

Nº REVISÃO	DESCRIÇÃO	REVISADO POR	DATA

PREFEITURA MUNICIPAL DE JAPOATÁ

Engº GILMAR DOS SANTOS
CREA/SE 27177773-3

RESPONSÁVEL TÉCNICO: CREA

PREFEITURA MUNICIPAL DE JAPOATÁ
PROPRIETÁRIO / RESPONSÁVEL

TIPO DE PROJETO: SEÇÕES TRANSVERSAIS

PLANTA: SEÇÕES TRANSVERSAIS

EMPREENDIMENTO: PAVIMENTAÇÃO EM PARALELEPÍPEDOS

ENDEREÇO: POVOADO PROJETO LADEIRINHAS B, JAPOATÁ/SE

ESCALA 1:150	DATA ABRIL/22	REVISÃO MAIO/22	VISTO	FOLHA 09
-----------------	------------------	--------------------	-------	-------------