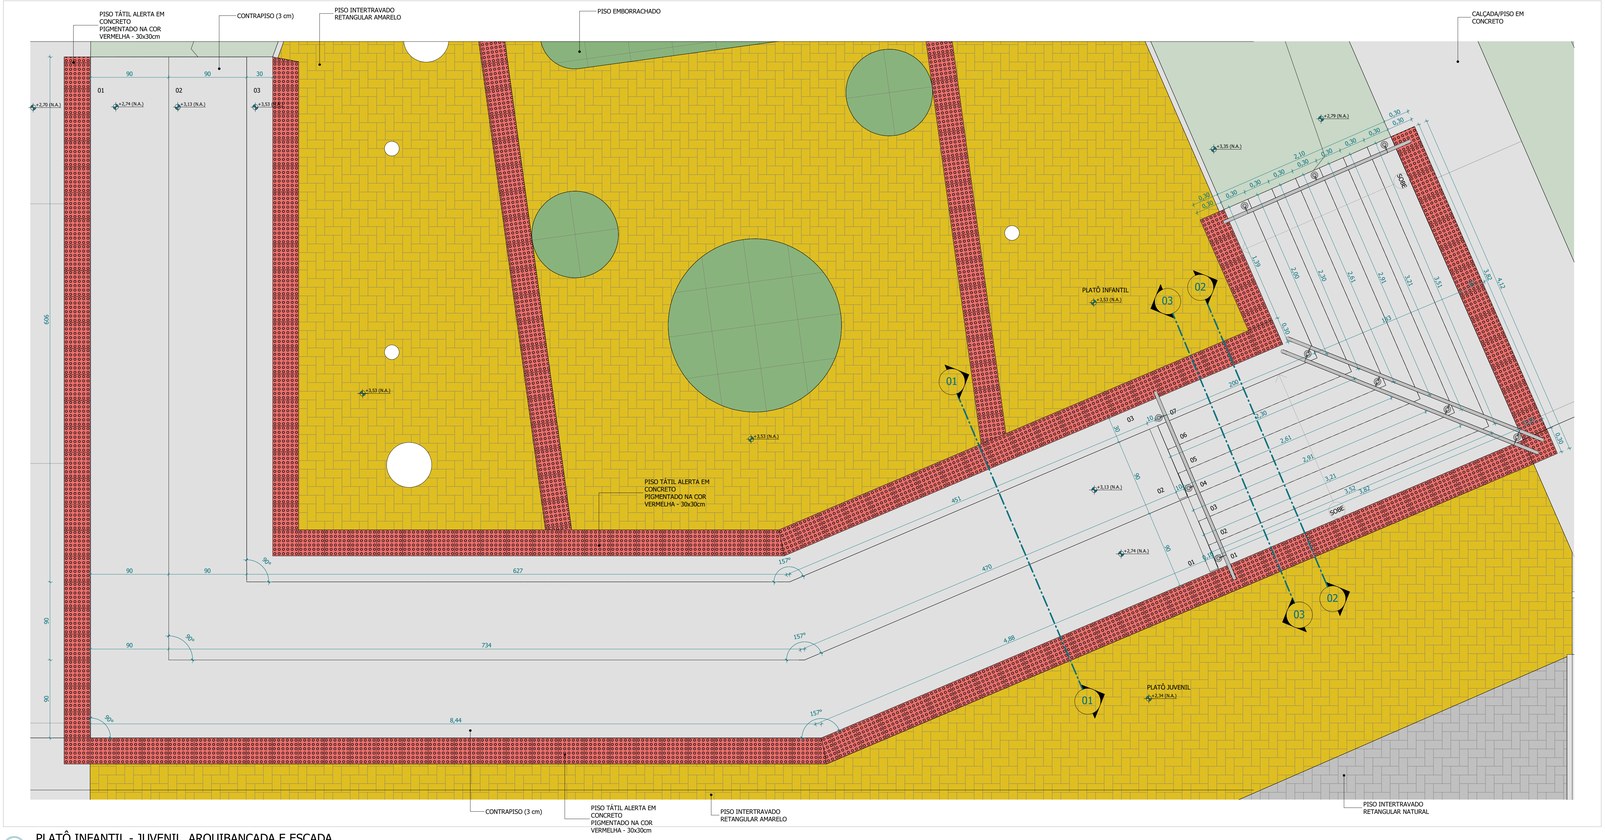

PLATÔ INFANTIL - JUVENIL_ARQUIBANCADA E ESCADA

ESCALA 1 : 25

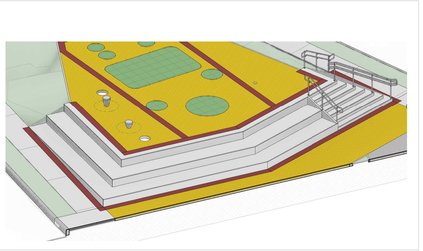

VISTA 3D ARQUIBANDA PLATÔ INFANTIL-JUVENIL

NOTAS GERAIS

1. O desenvolvimento deste projeto de arquitetura, urbanismo e engenharia foi realizado em BIM (Building Information Modelling) conforme preconiza a Resolução Decreto No. 10.306, de abril de 2020.
2. Os projetos obedecem as leis, decretos, regulamentos, portarias e normas federais, estaduais/distritais e municipais direta ou indiretamente aplicáveis a obras públicas, e em conformidade com as normas técnicas vigentes.
3. Direitos Autorais reservados conforme a Resolução CAU No. 67 de 2013, amparados sob a Lei 9610 de 1988 que determina a proteção de obra intelectual de projetos, esboços e obras plásticas concernentes à arquitetura e paisagismo, sob a pena descrita no Artigo 184 do Código Penal (Decreto Lei No. 2848 de 1940).

APROVAÇÃO

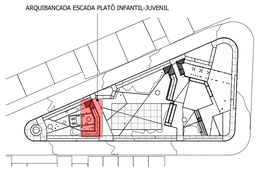

PLANTA CHAVE

ESCALA 1 : 1000

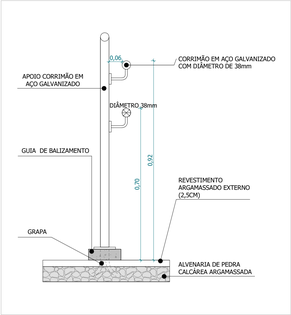

DET. PADRÃO - CORRIMÃO COM GUIA DE BALIZAMENTO

ESCALA 1 : 10

REV.	DESCRIÇÃO	RESPONSÁVEL	DATA
R00	PROJETO EXECUTIVO: EMISSÃO INICIAL	PROJETAR.SE	SET/2021
R01	REVISÃO PARA ATENDIMENTO DAS SOLICITAÇÕES DE COMPLEMENTAÇÃO PELA MANDATÁRIA EM 01/11/2021	PROJETAR.SE	NOV/2021
R02	REVISÃO ESPECIFICAÇÃO CORRIMÃO E NIVEIS	PROJETAR.SE	NOV/2021

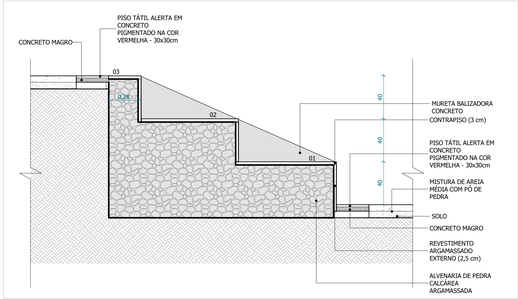

SEÇÃO 01 - ARQUIBANCADA PLATÔ INFANTIL-JUVENIL

ESCALA 1 : 20

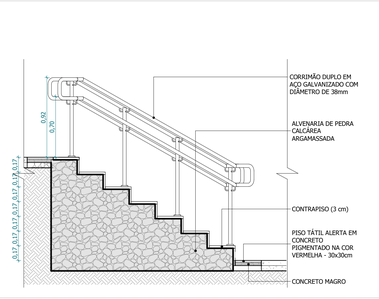

SEÇÃO 02 - ESCADA PLATÔ INFANTIL-JUVENIL

ESCALA 1 : 25

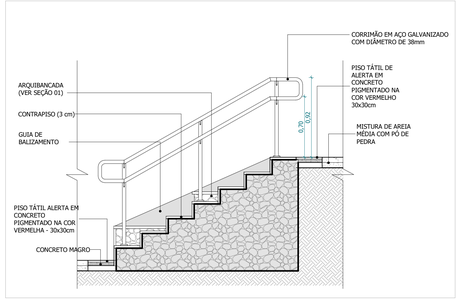

SEÇÃO 03 - ESCADA PLATO INFANTIL-JUVENIL

ESCALA 1 : 25

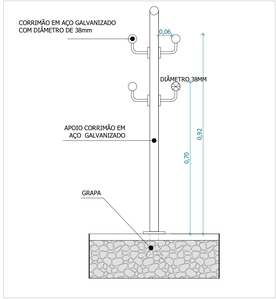

DET. PADRÃO - CORRIMÃO DUPLO

ESCALA 1 : 10

EQUIPE TÉCNICA PROJETAR.SE

Assinado de forma digital por DAYSE ARAUJO LAPA:00000000000 Dados: 2021.11.16 09:00:00 -03'00'

DAYSE ARAUJO LAPA
Arquitetura e Urbanismo
CAU A 130026-8
ANDREA DOS SANTOS OLIVEIRA
Arquitetura e Urbanismo
CAU A 150034-2
CAROLINE ALMEIDA ARAGÃO CABRAL
Arquitetura e Urbanismo
CAU A 170288-7

CO AUTORES

CLAUDIA A. SCHMIESKART DE SANTANA
Arquitetura e Urbanismo
CAU A 113928-9
SIMONE ALVES PRADO MENEZES
Arquitetura e Urbanismo
CAU A 36515-5
WESLADNI LIMOS SANTOS
Arquitetura e Urbanismo
CAU A 39646-9

WEB CAD ARCHITECT

PROJETO

PRAÇA DO MASSAPÊ

ENDEREÇO RODOVIA COMENDADOR MANOEL GONÇALVES, SE 335. CONJUNTO ALBANO FRANCO

PROPONENTE PREFEITURA MUNICIPAL DE JAPOATÃ

PREFEITURA PREFEITURA MUNICIPAL DE JAPOATÃ

ETAPA PROJETO EXECUTIVO

TIPO CONSTRUÇÃO NOVA

CONVÊNIO 906864/2020

PROJETAR.SE — Apoio Técnico e Desenvolvimento Municipal

Instituto Banese · Banese · SERGIPE

Endereço: Praça Almirante Tamandaré, 03
Bairro São José - ARACAJU-SERGIPE
CEP: 49015 100
Fone: (79) 3302 3526
Email: d.tecnica@projetarsergipe.com.br
Site: www.projetarsergipe.com.br

PRANCHA PLATÔ INFANTIL-JUVENIL_ARQUIBANCADA ESCADA

DISCIPLINA ACESSIBILIDADE

NOME DO ARQUIVO P-SE_FRA-3PO_AC_02_DET ARQ PLATO CRIANÇA_R02

VERSÃO R02

ESCALA Como indicado

DATA NOV/2021

Nº FOLHA AC02 /06