
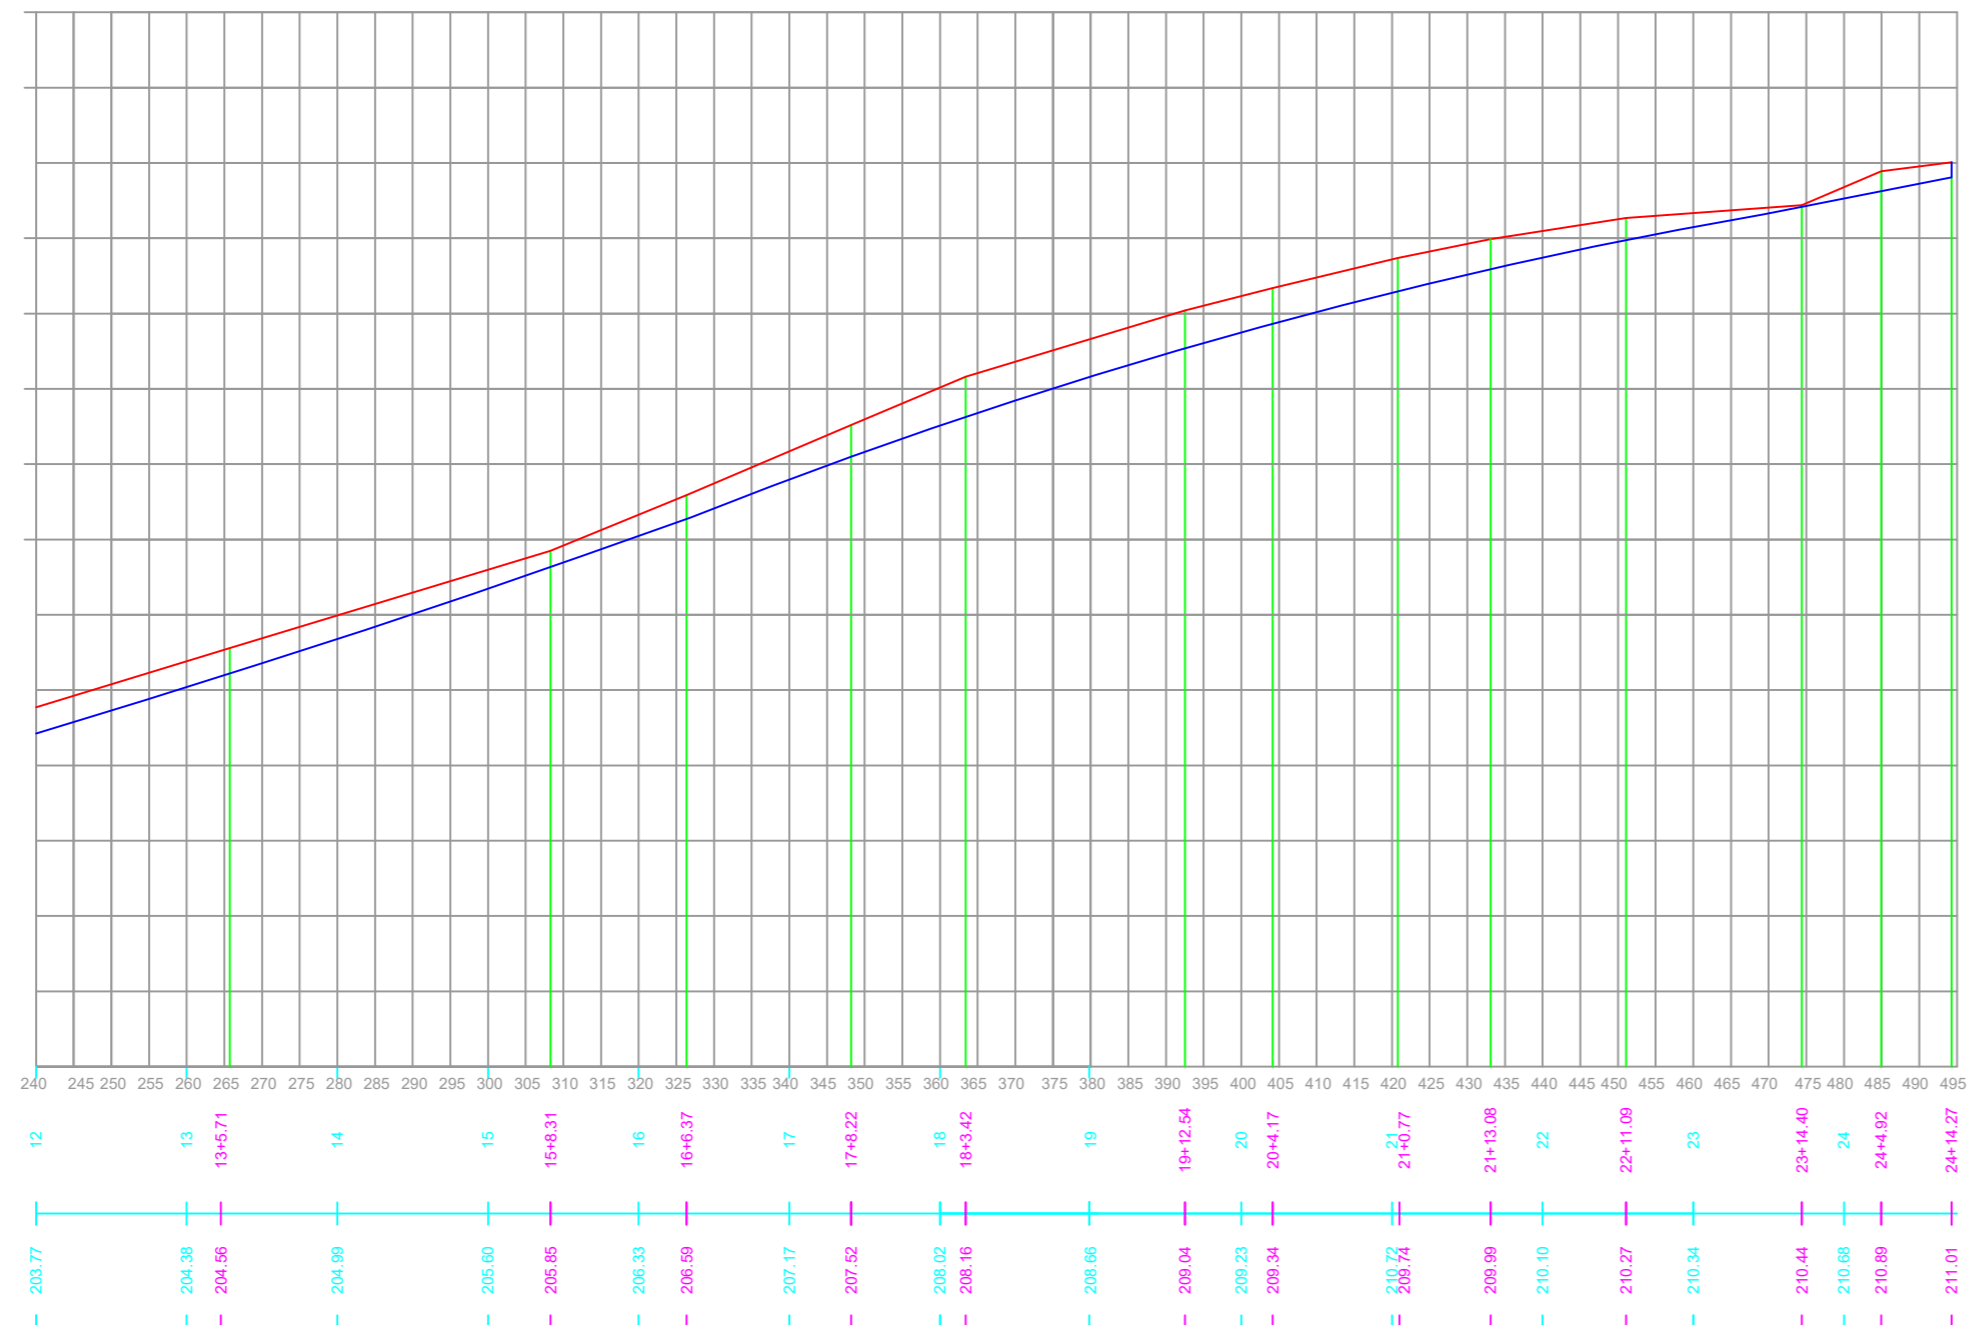


Perfil Longitudinal

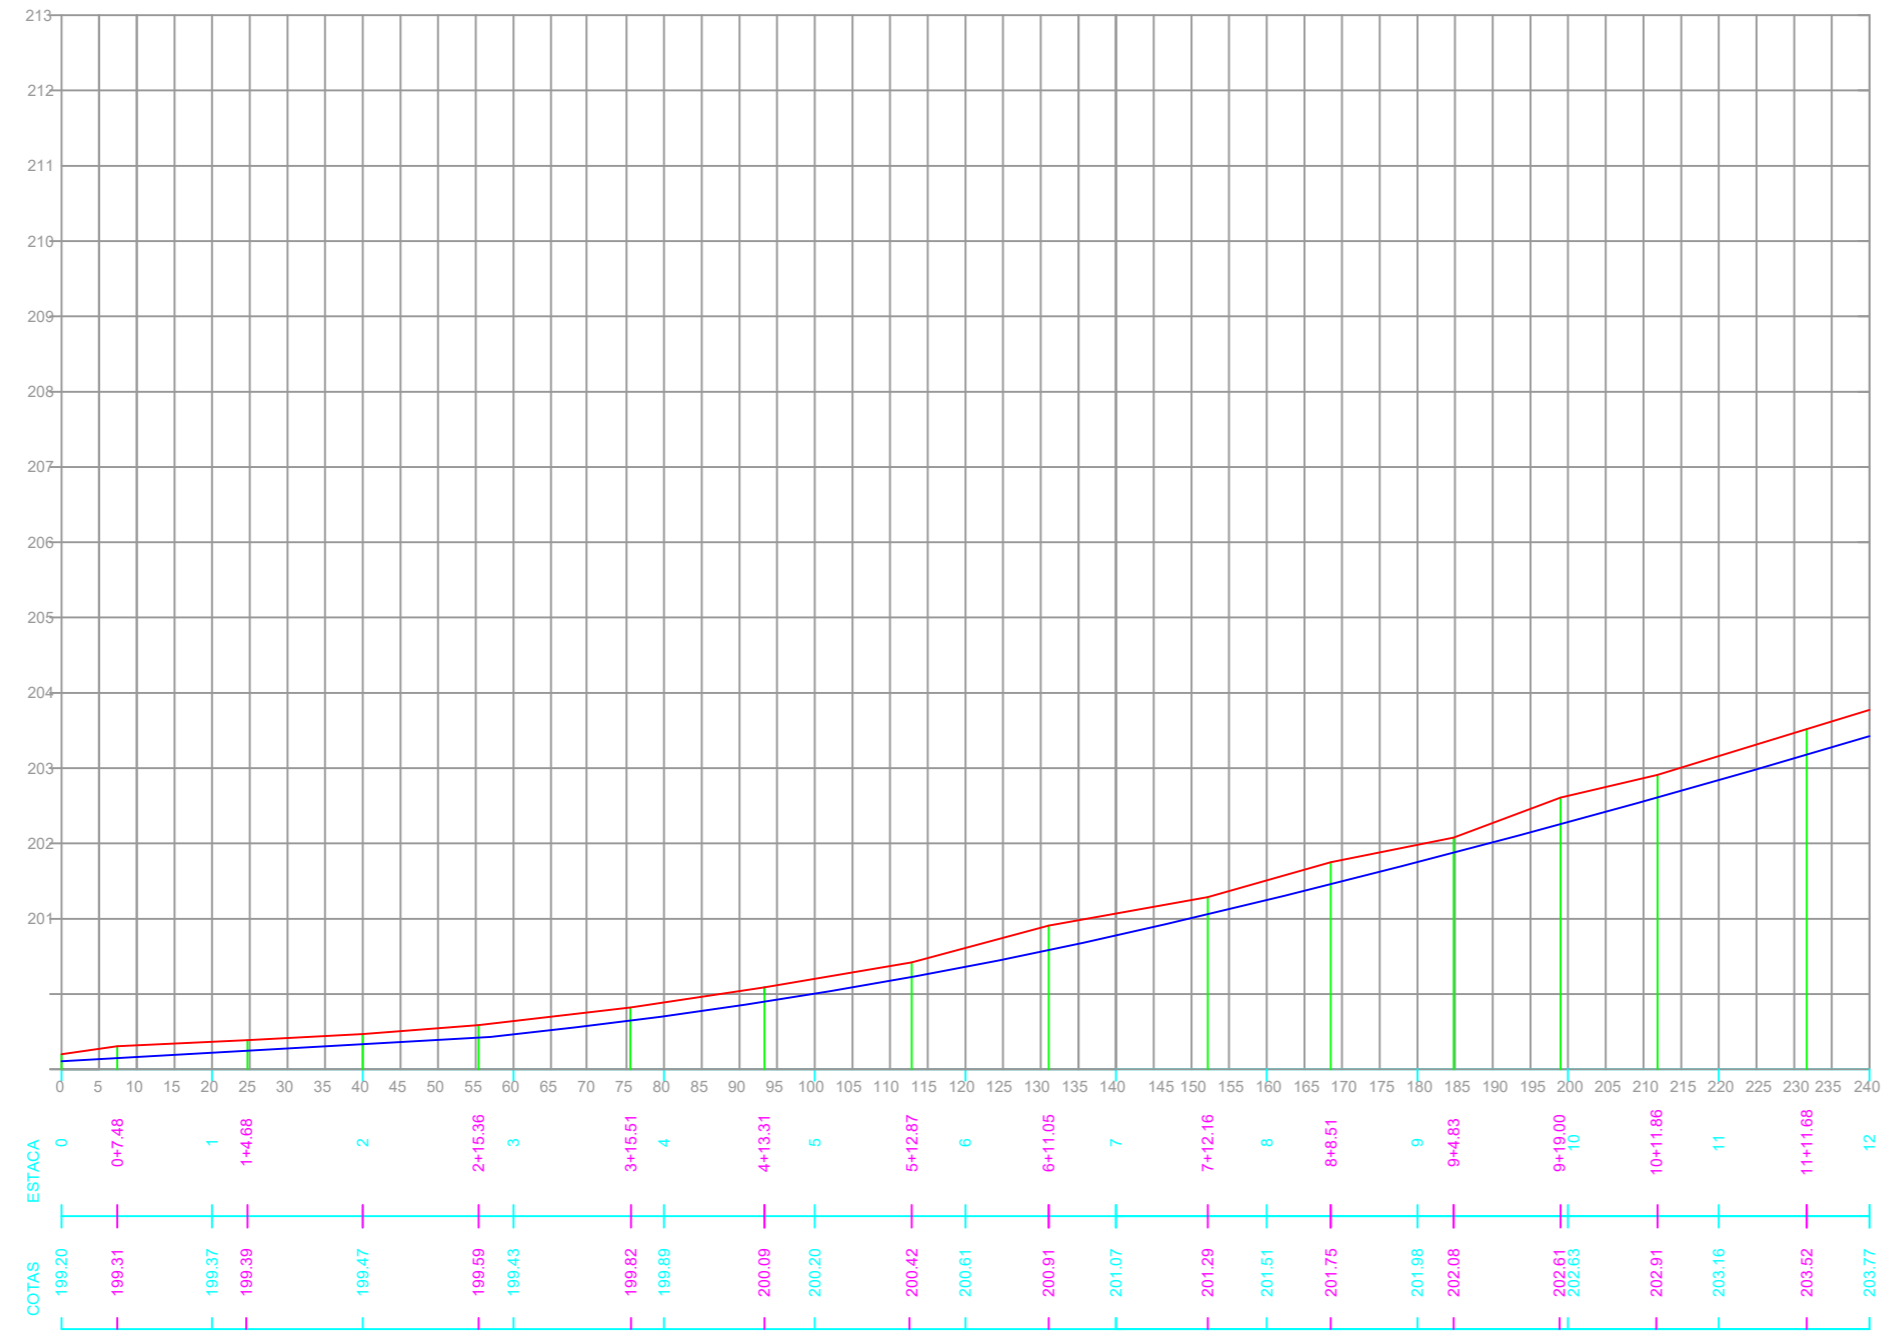

Nº REVISÃO	DESCRIÇÃO	REVISADO POR	DATA

PREFEITURA MUNICIPAL DE JAPOATÁ

Engº CLAUDEIR SANTOS
CREA/SE 271715568-6

RESPONSÁVEL TÉCNICO: CREA

PREFEITURA MUNICIPAL DE JAPOATÁ
PROPRIETÁRIO / RESPONSÁVEL

TIPO DE PROJETO: PERFIS LONGITUDINAIS

PLANTA: PERFIS LONGITUDINAIS

EMPREENDIMENTO: PAVIMENTAÇÃO EM PARALELEPÍPEDO

ENDEREÇO: RUA ESPINHEIRO, POVOADO PROJETO LADEIRINHAS A, JAPOATÁ/SE

ESCALA HORIZONTAL 1:1000 VERTICAL 1:100	DATA MAIO/23	REVISÃO	VISTO	FOLHA 08
---	-----------------	---------	-------	-------------