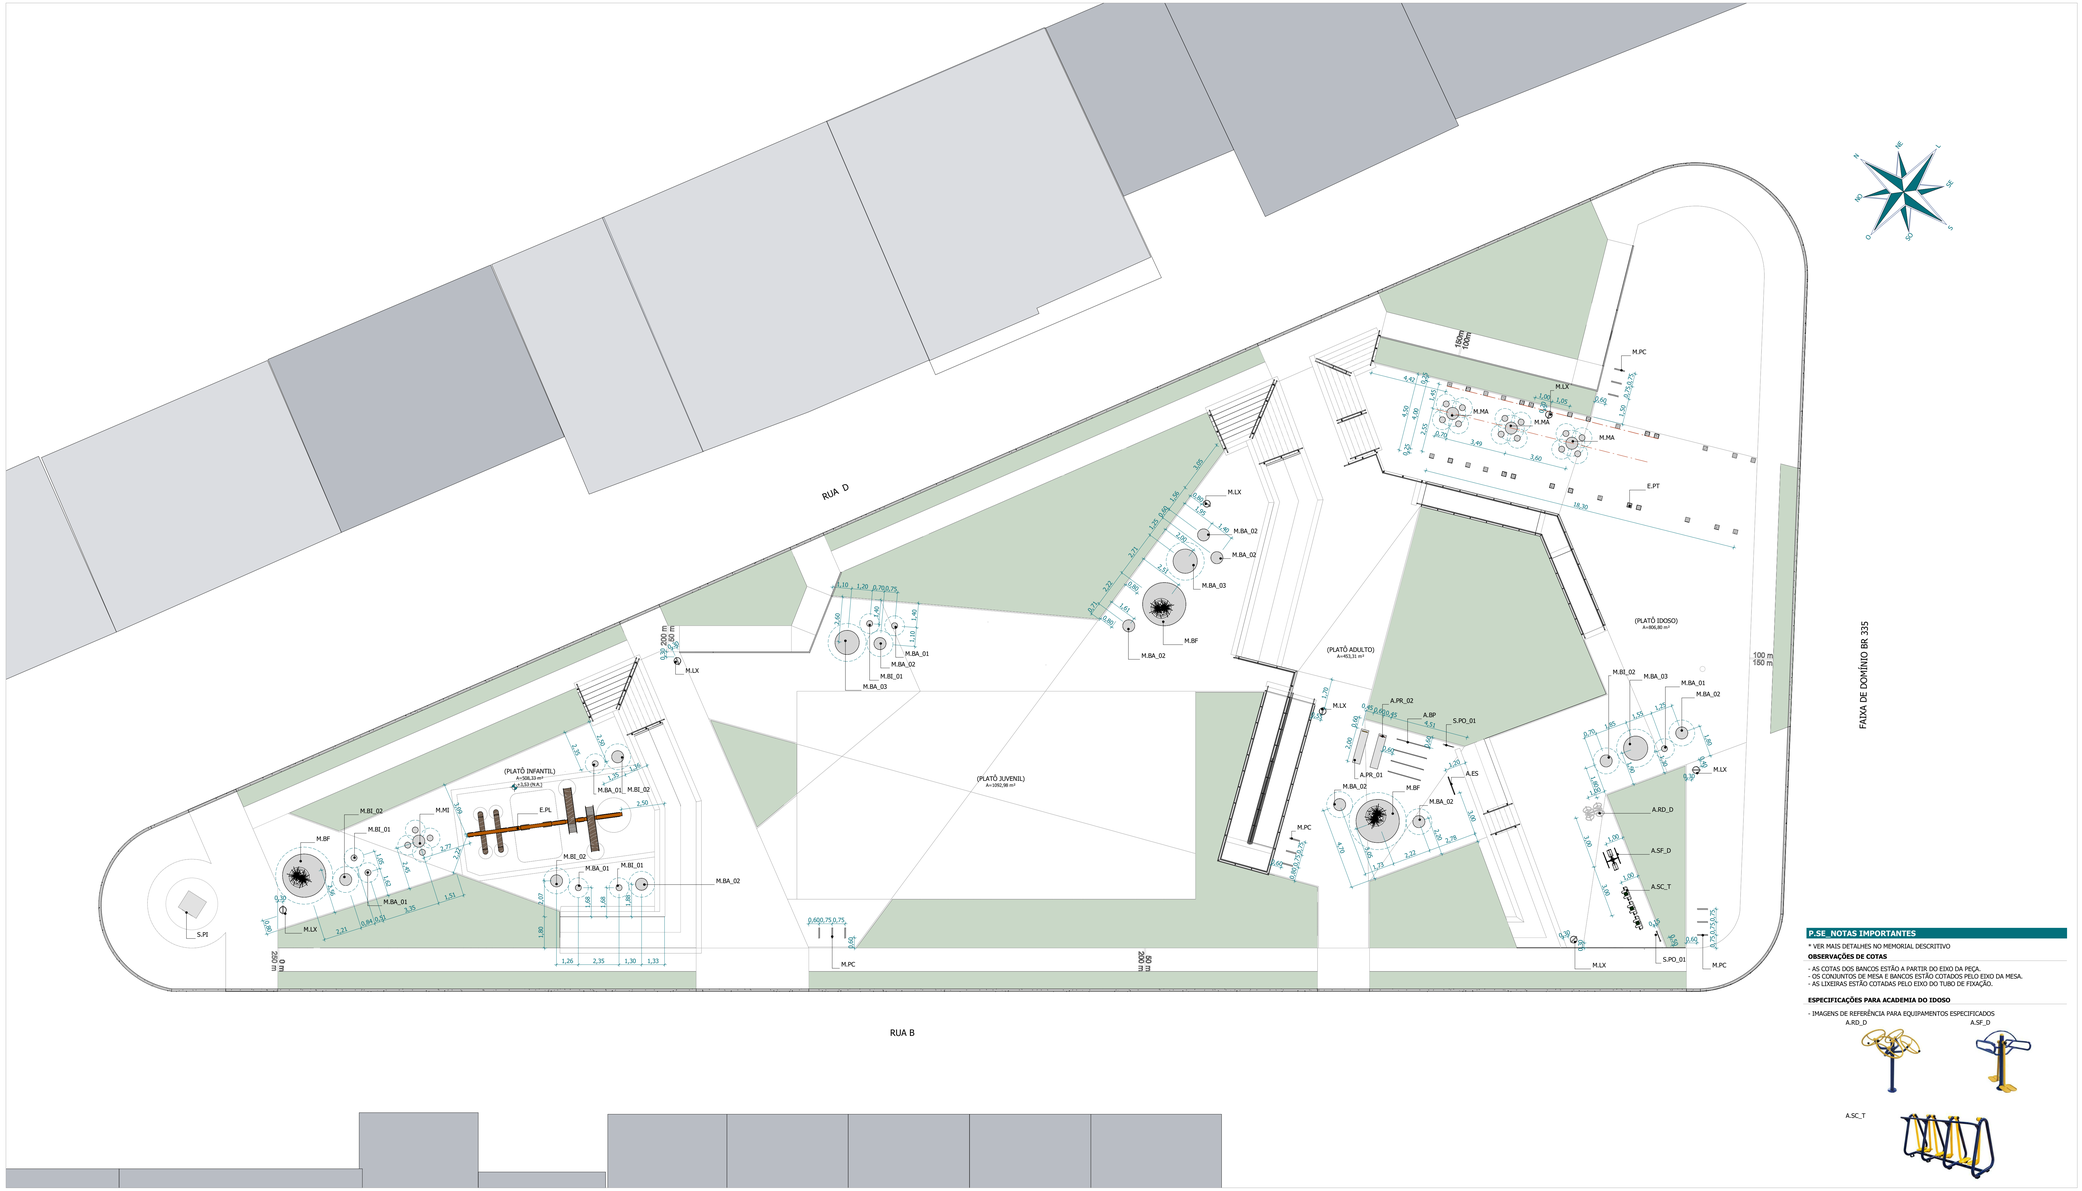

PLANTA DE LOCAÇÃO DE MOBILIÁRIOS

ESCALA 1 : 125

NOTAS GERAIS

1. O desenvolvimento deste projeto de arquitetura, urbanismo e engenharia foi realizado em BIM (Building Information Modelling) conforme preconiza a Resolução Decreto No. 10.306, de abril de 2020.
2. Os projetos obedecem as leis, decretos, regulamentos, portarias e normas federais, estaduais/distritais e municipais direta ou indiretamente aplicáveis a obras públicas, e em conformidade com as normas técnicas vigentes.
3. Direitos Autorais reservados conforme a Resolução CAU No. 67 de 2013, amparados sob a Lei 9610 de 19BB que determina a proteção de obra intelectual de projetos, esboços e obras plásticas concernentes à arquitetura e paisagismo, sob a pena descrita no Artigo 184 do Código Penal (Decreto Lei No. 2848 de 1940).

APROVAÇÃO

P.SE_QUADRO DE EQUIPAMENTOS PROJETAR.SE

LEG.	CÓD.	DESCRIÇÃO	DIÂMETRO/LARGURA	PROFUNDIDADE	ALTURA	QNT.
EQUIPAMENTO ACADEMIA						
	A.BP	BARRAS PARALELAS	2,00 m	0,60 m	1,20 m	2
	A.ES	ESPALDAR	2,03 m	0,25 m	2,20 m	1
	A.PR_01	PRANCHA ABDOMINAL, H=0.30	2,00 m	0,45 m	0,30 m	1
	A.PR_02	PRANCHA ABDOMINAL, H=0.50	2,00 m	0,45 m	0,50 m	1
EQUIPAMENTO GRANDE PORTE						
	E.PL	PAREDE LÚDICA, EM CONCRETO ARMADO COM BRINQUEDOS	9,00 m	0,20 m	3,25 m	1
	E.PT	PERGOLADO / TÚNEL EM CONCRETO ARMADO	4,50 m	0,25 m	2,90 m	14
EQUIPAMENTO MOBILIÁRIO						
	M.BA_01	BANCO PONTO - ADULTO - TAMANHO P	0,35 m		0,45 m	17
	M.BA_02	BANCO PONTO - ADULTO - TAMANHO M	0,70 m		0,45 m	8
	M.BA_03	BANCO PONTO - ADULTO - TAMANHO G	1,40 m		0,45 m	3
	M.BF	BANCO PONTO - ADULTO - TAMANHO GG	2,50 m		0,45 m	3
	M.BI_01	BANCO PONTO - INFANTIL - TAMANHO P	0,35 m		0,30 m	7
	M.BI_02	BANCO PONTO - INFANTIL - TAMANHO M	0,70 m		0,30 m	4
	M.LX	LIXEIRA ÚNICA - 30L	0,40 m	0,50 m	1,44 m	7
	M.MA	CONJUNTO MESA PONTO, COM BANCOS - ADULTO	0,70 m		0,75 m	3
	M.MI	CONJUNTO MESA PONTO, COM BANCOS - INFANTIL	0,70 m		0,50 m	1
	M.PC	PARACICLO INDIVIDUAL, INSTALAR 3 UNIDADES EM CONJUNTO	0,75 m		0,80 m	12
EQUIPAMENTO SINALIZAÇÃO						
	S.PO_01	PLACA ORIENTATIVA EM CHAPA DE ZINCO	0,50 m	0,01 m	0,75 m	2

P.SE_QUADRO DE EQUIPAMENTOS ESPECIFICADOS

LEG.	CÓDIGO	DESCRIÇÃO	DIÂMETRO/LARGURA	PROFUNDIDADE	ALTURA	QNT.
	S.PI	PLACA DE INAUGURAÇÃO EM ACRÍLICO PARAFUSADA	0,700 m	0,010 m	0,400 m	1
	S.PO_02	PLACA ORIENTATIVA EM ACRÍLICO PARAFUSADA	0,200 m	0,010 m	0,300 m	6
	A.RD_D	ROTAÇÃO DIAGONAL DUPLA	1,202 m	1,128 m	1,370 m	1
	A.SC_T	SIMULADOR DE CAMINHADA TRIPLO	2,278 m	0,840 m	1,160 m	1
	A.SF_D	SURF DUPLO	0,820 m	0,950 m	1,302 m	1

REV.	DESCRIÇÃO	RESPONSÁVEL	DATA
R00	PROJETO EXECUTIVO: EMISSÃO INICIAL	PROJETAR.SE	SET/2021

P.SE_NOTAS IMPORTANTES

* VER MAIS DETALHES NO MEMORIAL DESCRITIVO

OBSERVAÇÕES DE COTAS

- AS COTAS DOS BANCOS ESTÃO A PARTIR DO EIXO DA PEÇA.
- OS CONJUNTOS DE MESA E BANCOS ESTÃO COTADOS PELO EIXO DA MESA.
- AS LIXEIRAS ESTÃO COTADAS PELO EIXO DO TUBO DE FIXAÇÃO.

ESPECIFICAÇÕES PARA ACADEMIA DO IDOSO

- IMAGENS DE REFERÊNCIA PARA EQUIPAMENTOS ESPECIFICADOS

A.RD_D

A.SF_D

A.SC_T

EQUIPE TÉCNICA PROJETAR.SE

Associação de Classe Registro Profissional CAU/SE e CREA/SE

DAYSE ARAUJO LAPA
Arquitetura e Urbanismo
CAU A 38025-6
ANDRESA DOS SANTOS OLIVEIRA
Arquitetura e Urbanismo
CAU A 35803-2
CAROLINE ALMEIDA ARAÚJO CABRAL
Arquitetura e Urbanismo
CAU A 19288-7
CLAUDIA A. SOYWEIKART DE SANTANA
Arquitetura e Urbanismo
CAU A 27000-9
SIMONE ALVES PRADO MENEZES
Arquitetura e Urbanismo
CAU A 30015-5
WESLAINY LIMOS SANTOS
Arquitetura e Urbanismo
CAU A 35646-3

CO AUTORES

PROJETO

PRAÇA DO MASSAPÊ

ENDEREÇO RODOVIA COMENDADOR MANOEL GONÇALVES, SE 335. CONJUNTO ALBANO FRANCO

PROPONENTE PREFEITURA MUNICIPAL DE JAPOATÃ

PREFEITURA

ETAPA PROJETO EXECUTIVO

TIPO CONSTRUÇÃO NOVA

CONVÊNIO 906864/2020

PROJETAR.SE
Apoio Técnico e Desenvolvimento Municipal

Endereço: Praça Almirante Tamandaré, 03
Bairro São José - ARACAJU-SERGIPE
CEP: 49015 100
Fone: (79) 3302 3526
Email: d.tecnica@projetarsergipe.com.br
Site: www.projetarsergipe.com.br

PRANCHA PLANTA DE LOCAÇÃO DE MOBILIÁRIOS

DISCIPLINA MOBILIÁRIO

NOME DO ARQUIVO P.SE_PRA-JPO_MO_01_MOBILIARIO_R00

VERSÃO R00

ESCALA 1 : 125

DATA SET/2021

Nº FOLHA MO01 /17