
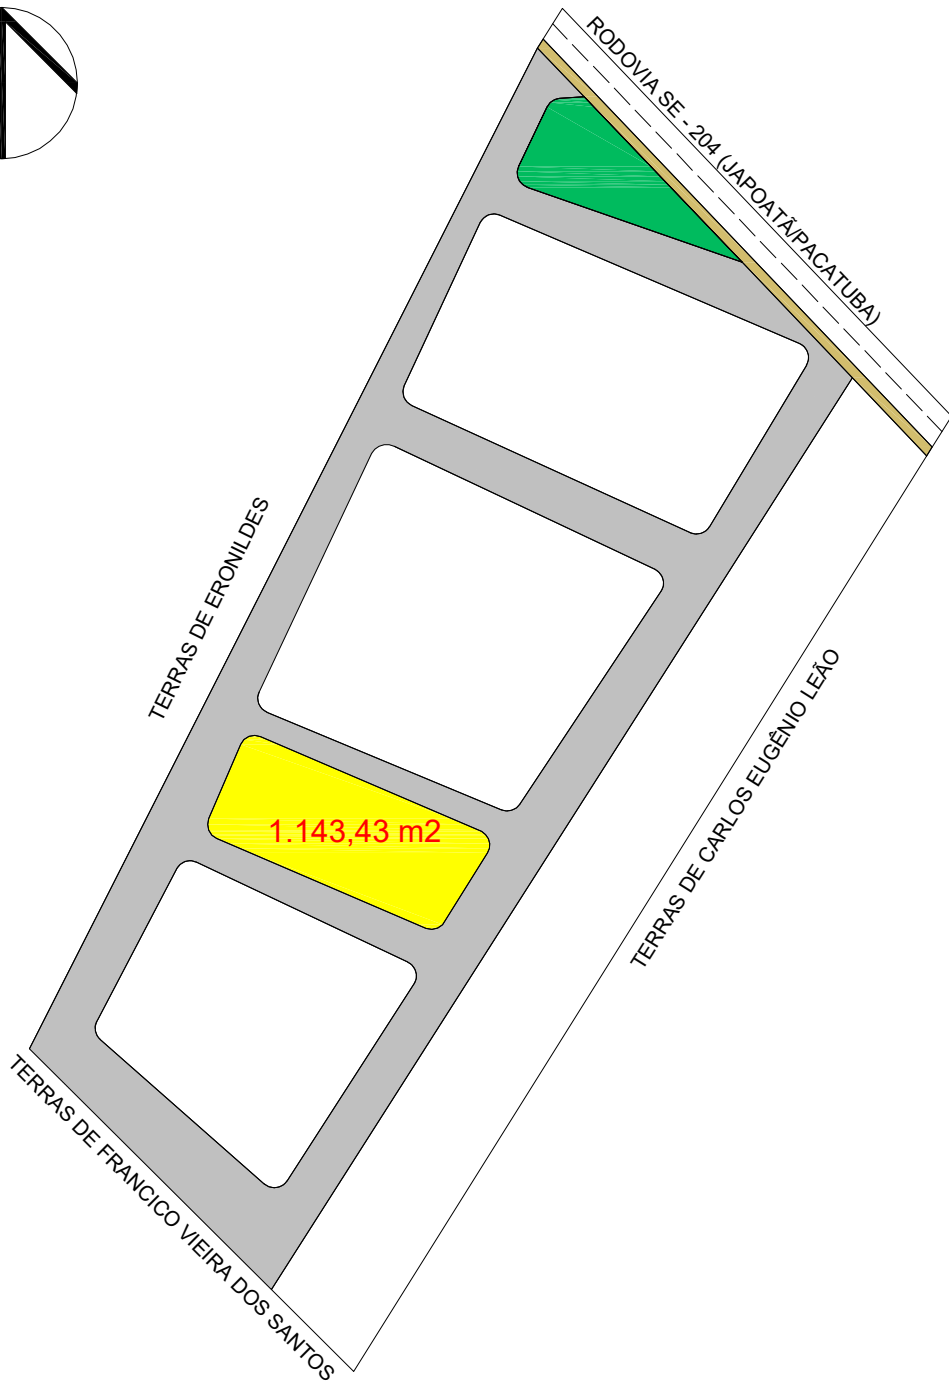



LEGENDA	
	ÁREA DE INTERVENÇÃO DA QUADRA



01

IMPLANTAÇÃO

Escala: 1:1500

 E3 soluções em engenharia	PREFEITURA MUNICIPAL DE JAPOTÁ		
	PROJETO EXECUTIVO DE ARQUITETURA IMPLANTAÇÃO		DESENHISTA: ADRIANO
	ENDEREÇO: Povoado Tatu - Japotá / SE	DATA: SETEMBRO/2023	REVISÃO: 00
ART: SE20230327808	IMPLANTAÇÃO	ESCALA: 1:1500	PRANCHA: 01/01