


LEGENDA

- - - CERCA
- - - Bordos da Estrada
- Drenagem Existente
- Caixas de Passagem a serem Implantadas
- ▶ Direção do Fluxo
- Drenagem Projetada

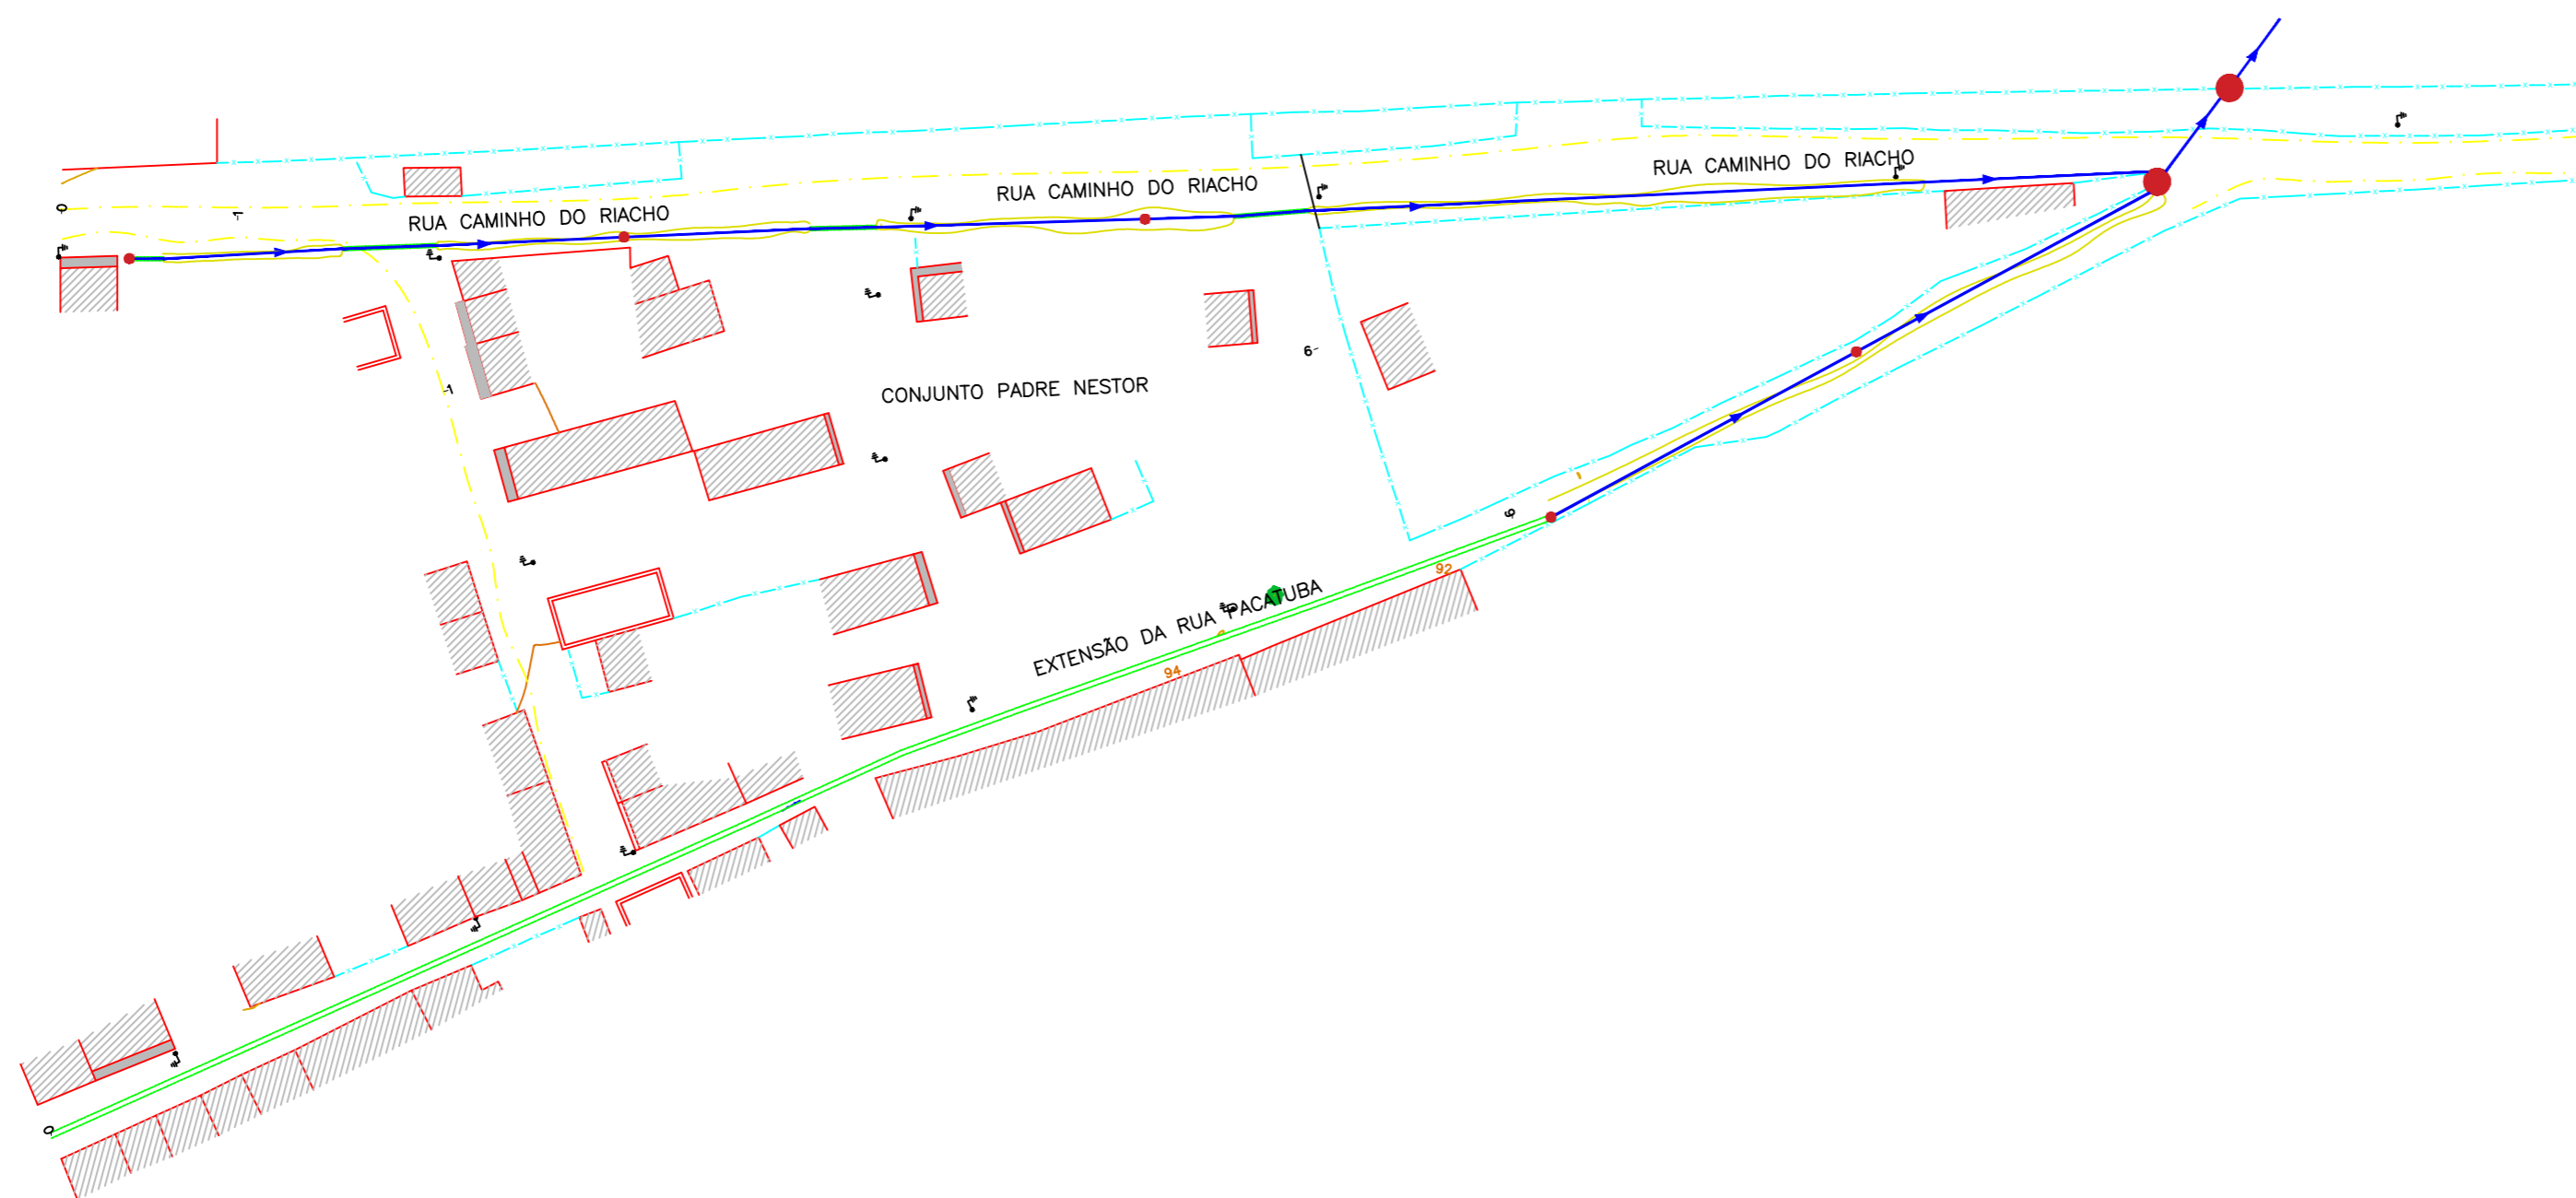

Nº REVISÃO	DESCRIÇÃO	REVISADO POR	DATA
PREFEITURA MUNICIPAL DE JAPOATÁ []			
Eng. Civil GILMAR DOS SANTOS CREA/SE 27177773-3			
RESPONSÁVEL TÉCNICO		CREA	
PREFEITURA MUNICIPAL DE JAPOATÁ			
PROPRIETÁRIO / RESPONSÁVEL			
TIPO DE PROJETO			
DRENAGEM DE ÁGUAS PLUVIAIS			
PLANTA			
PLANTA BAIXA			
EMPREENDIMENTO			
DRENAGEM DE ÁGUAS PLUVIAIS			
ENDEREÇO			
MUNICIPIO DE JAPOATÁ - SE			
ESCALA	DATA	REVISÃO	VISTO
	OUTUBRO/21		
FOLHA			01