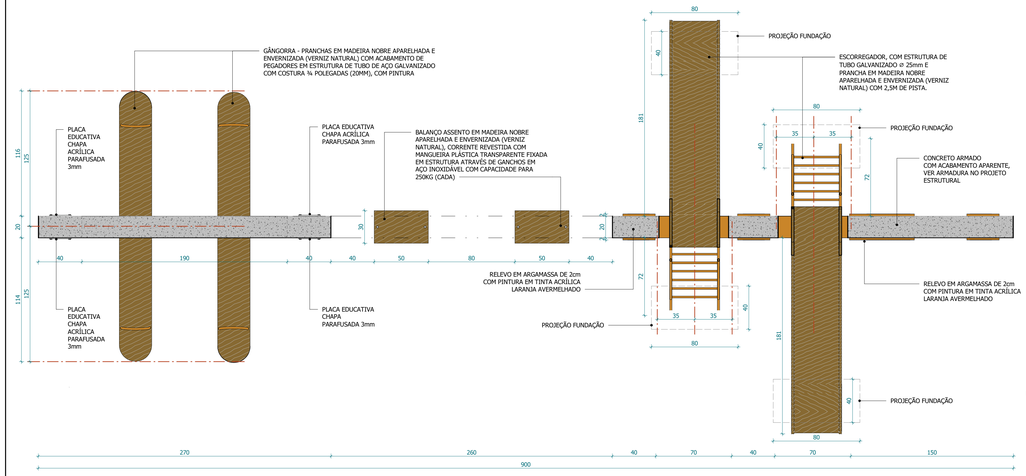

PLANTA BAIXA
ESCALA 1 : 20

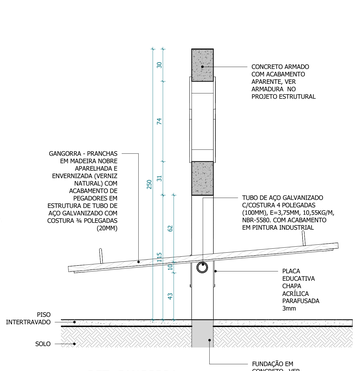

DET. GANGORRA
ESCALA 1 : 20

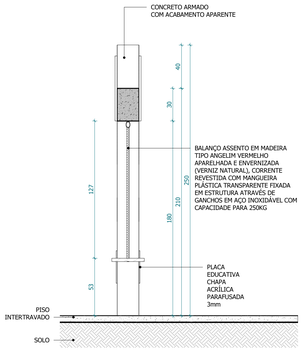

DET. BALANÇO
ESCALA 1 : 20

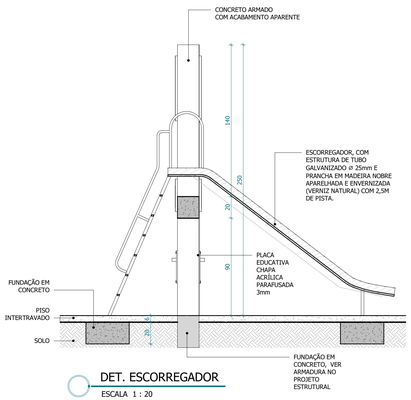

DET. ESCORREGADOR
ESCALA 1 : 20

NOTAS GERAIS

1. O desenvolvimento deste projeto de arquitetura, urbanismo e engenharia foi realizado em BIM (Building Information Modelling) conforme preconiza a Resolução Decreto No. 10.306, de abril de 2020.
2. Os projetos obedecem as leis, decretos, regulamentos, portarias e normas federais, estaduais/distritais e municipais direta ou indiretamente aplicáveis a obras públicas, e em conformidade com as normas técnicas vigentes.
3. Direitos Autorais reservados conforme a Resolução CAU No. 67 de 2013, amparados sob a Lei 9610 de 1988 que determina a proteção de obra intelectual de projetos, esboços e obras plásticas concernentes à arquitetura e paisagismo, sob a pena descrita no Artigo 184 do Código Penal (Decreto Lei No. 2848 de 1940).

APROVAÇÃO

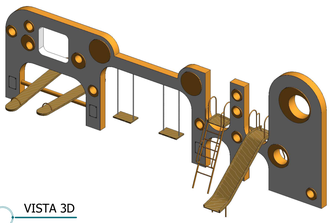

VISTA 3D

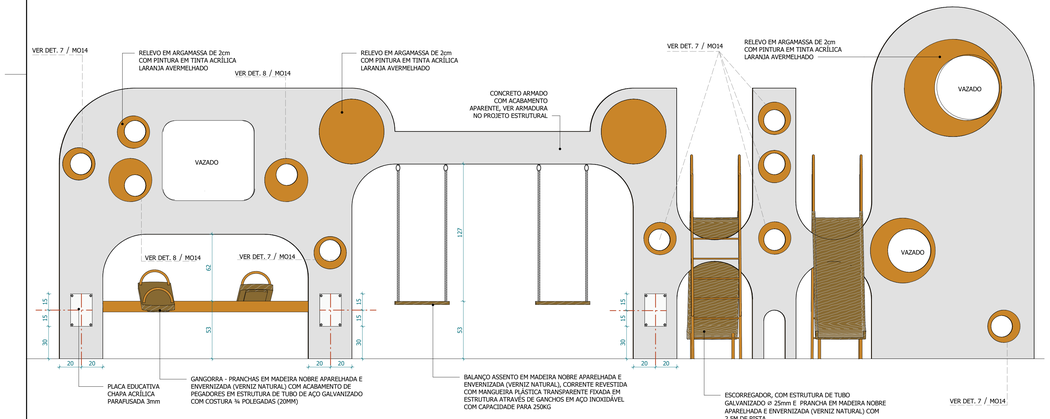

ELEVAÇÃO FRONTAL COM BRINQUEDOS
ESCALA 1 : 20

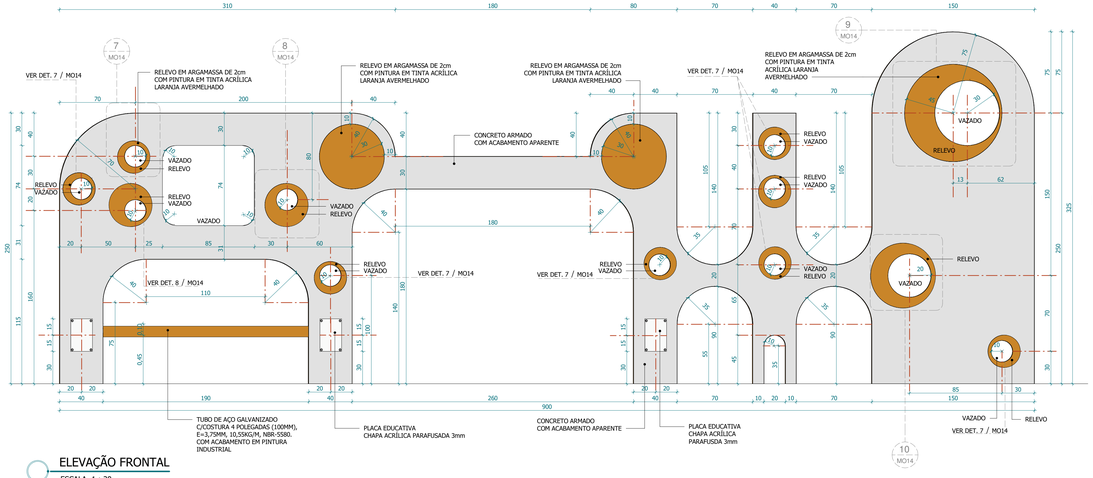

ELEVAÇÃO FRONTAL
ESCALA 1 : 20

REV.	DESCRIÇÃO	RESPONSÁVEL	DATA
R00	PROJETO EXECUTIVO: EMISSÃO INICIAL	PROJETAR.SE	SET/2021

EQUIPE TÉCNICA PROJETAR.SE

Associação de Técnicos Apoiar Sergipe (Apoiar Sergipe) CAU/SE-PJ-0000/2008

DAYSE ARAUJO LAPA
Arquitetura e Urbanismo
CAU A 38023-6
ANDRESA DOS SANTOS OLIVEIRA
Arquitetura e Urbanismo
CAU A 10834-2
CAROLINE ALMEIDA ARAÚJO CABRAL
Arquitetura e Urbanismo
CAU A 14388-7
CLAUDIA A. SOWIEBNART DE SANTANA
Arquitetura e Urbanismo
CAU A 21928-9
SIMONE ALVES PRADO MENEZES
Arquitetura e Urbanismo
CAU A 30015-5
WESLAINY LIMOS SANTOS
Arquitetura e Urbanismo
CAU A 19646-9

CO AUTORES

WEB PDF/VIRTUALWEB

PROJETO

PRAÇA DO MASSAPÊ

ENDEREÇO RODOVIA COMENDADOR MANOEL GONÇALVES, SE 335. CONJUNTO ALBANO FRANCO

PROPONENTE PREFEITURA MUNICIPAL DE JAPOATÃ

PREFEITURA

PREFEITURA MUNICIPAL DE JAPOATÃ

ETAPA PROJETO EXECUTIVO

TIPO CONSTRUÇÃO NOVA

CONVÊNIO 906864/2020

PROJETAR.SE
Apoio Técnico e Desenvolvimento Municipal

Endereço: Praça Almirante Tamandaré, 03
Bairro São José - ARACAJU-SERGIPE
CEP: 49015 100
Fone: (79) 3302 3526
Email: d.tecnica@projetarsergipe.com.br
Site: www.projetarsergipe.com.br

PRANCHA DET. PAREDE LÚDICA

DISCIPLINA MOBILIÁRIO

NOME DO ARQUIVO P.SE_PRA-JPO_MO_14_DET PAREDE LÚDICA_R00

VERSÃO R00

ESCALA Como indicado

DATA SET/2021

Nº FOLHA MO14 /17

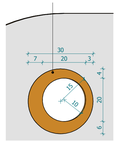

DET. PINTURA_01
ESCALA 1 : 10

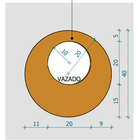

DET. PINTURA_02
ESCALA 1 : 10

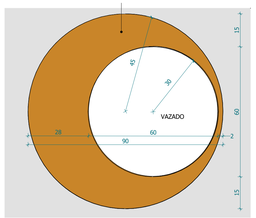

DET. PINTURA_03
ESCALA 1 : 10

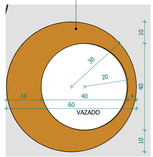

DET. PINTURA_04
ESCALA 1 : 10

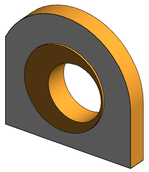

VISTA 3D DET. RELEVO_01
ESCALA