



## Perfil Longitudinal – Rua A

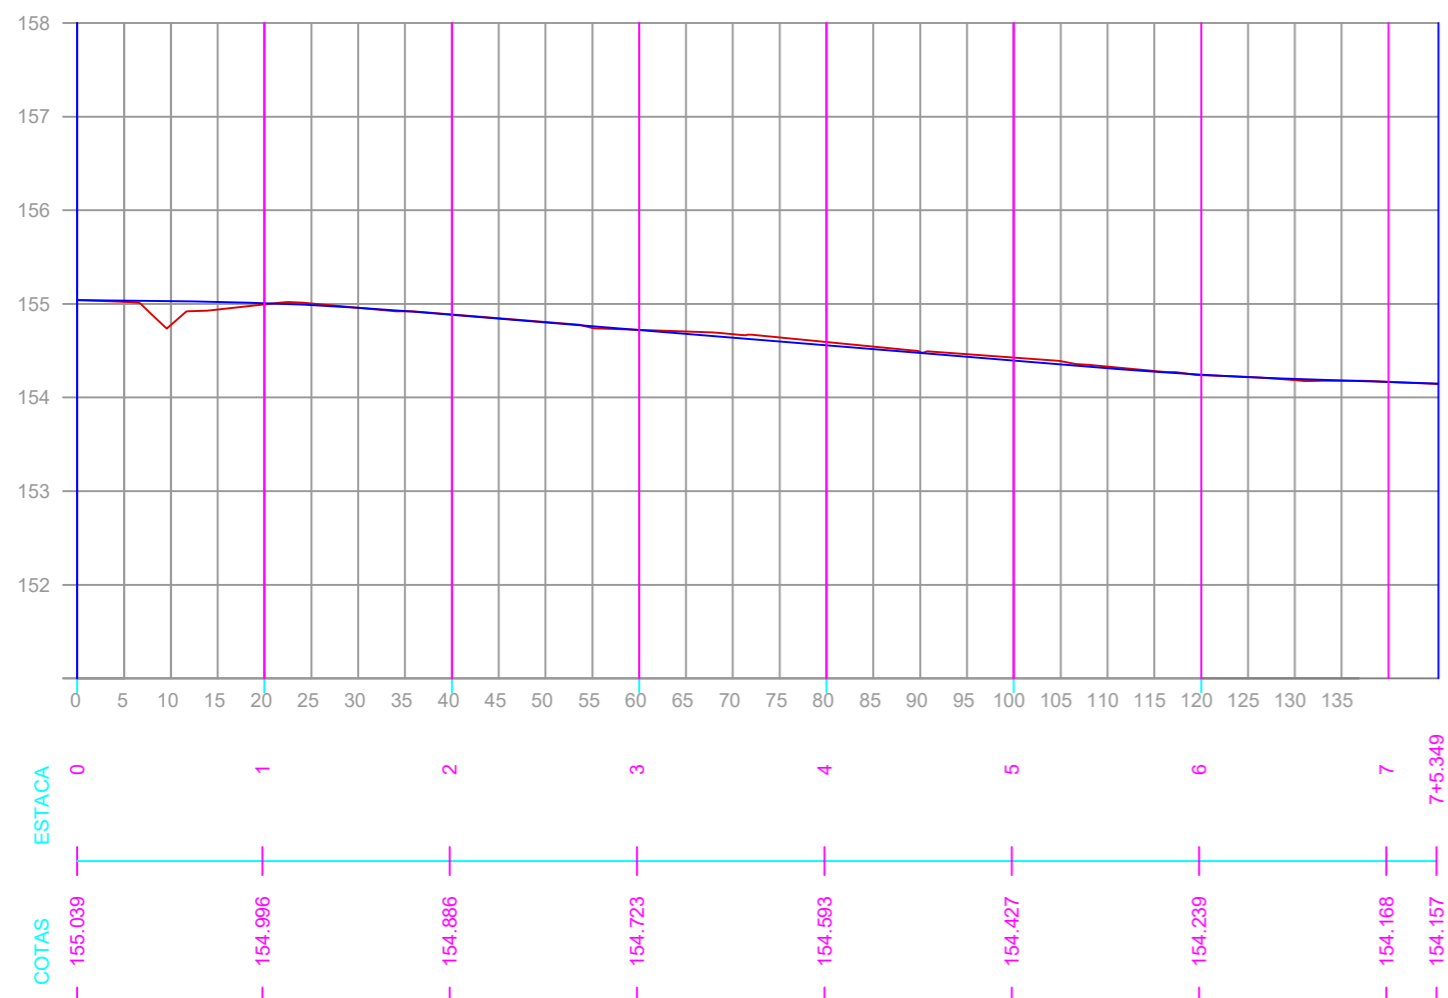

## Perfil Longitudinal – Rua B

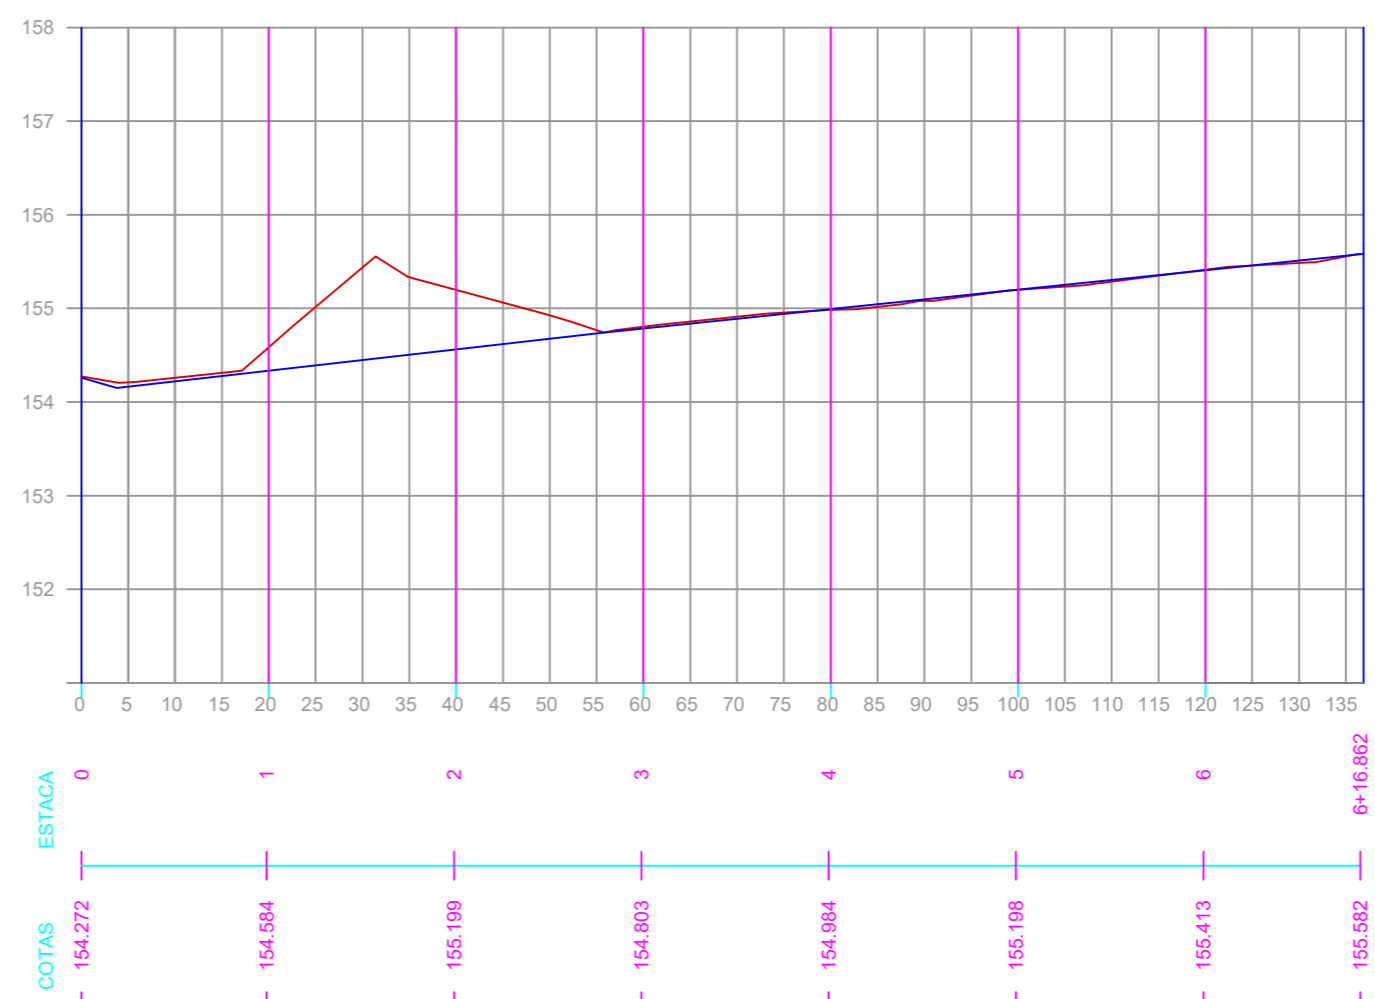

## LEGENDA

- TERRENO NATURAL
- PAVIMENTAÇÃO PROJETADA

Nº REVISÃO	DESCRIÇÃO	REVISADO POR	DATA
PREFEITURA MUNICIPAL DE JAPOATÁ			
Engº GILMAR DOS SANTOS CREA/SE 27177773-3			
RESPONSÁVEL TÉCNICO		CREA	
PREFEITURA MUNICIPAL DE JAPOATÁ PROPRIETÁRIO / RESPONSÁVEL			
TIPO DE PROJETO			
<b>PERFIS LONGITUDINAIS</b>			
PLANTA			
<b>PERFIS LONGITUDINAIS</b>			
EMPREENDIMENTO			
<b>PAVIMENTAÇÃO GRANÍTICA</b>			
ENDEREÇO			
<b>CONJUNTO PADRE NESTOR, JAPOATÁ/SE</b>			
ESCALA	DATA	REVISÃO	VISTO
	OUTUBRO/20	JUNHO/21	
			FOLHA
			09