



## Perfis Transversais – Rua José Vieira

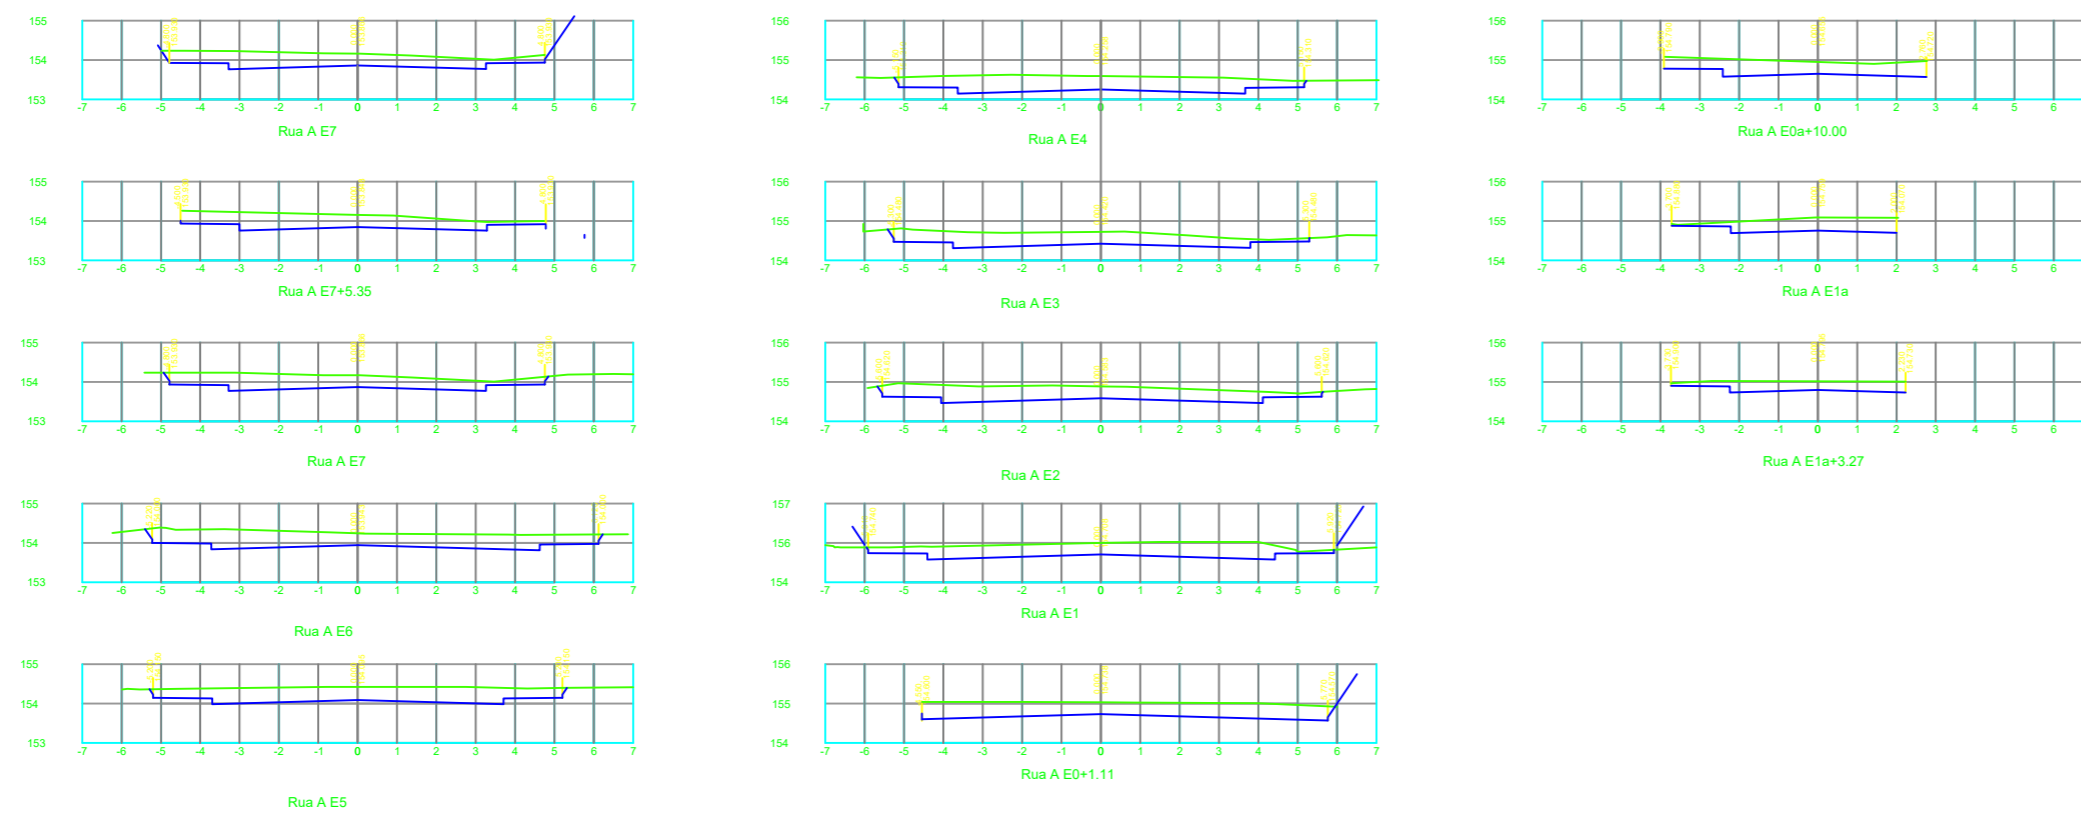

## Perfis Transversais – Rua Rua José Vieira – Travessa

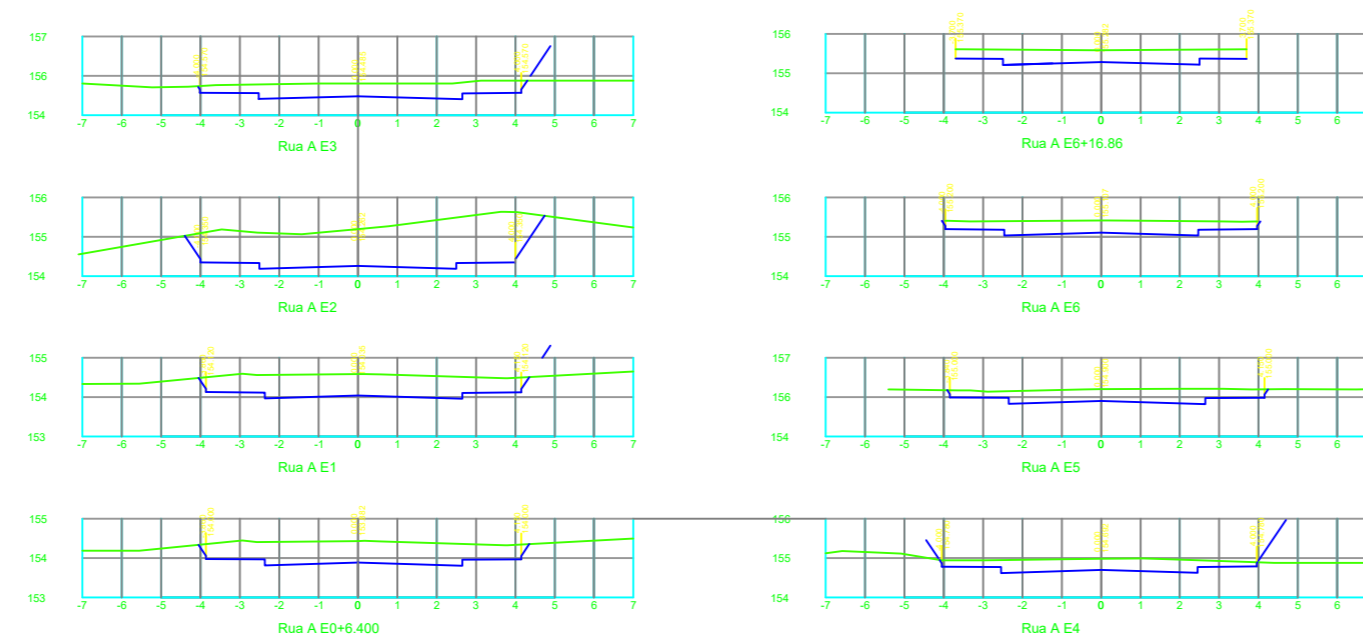

Nº REVISÃO	DESCRIÇÃO	REVISADO POR	DATA
PREFEITURA MUNICIPAL DE JAPOATÁ			
Eng.º Civil Gilmar dos Santos CREA/SE 27177773-3			
RESPONSÁVEL TÉCNICO		CREA	
PREFEITURA MUNICIPAL DE JAPOATÁ PROPRIETÁRIO / RESPONSÁVEL			
TIPO DE PROJETO			
<b>.SEÇÕES TRANSVERSAIS</b>			
PLANTA	DETALHES		
EMPREENDIMENTO	PAVIMENTAÇÃO GRANÍTICA		
ENDEREÇO	POVOADO POXIM , JAPOATÁ - SE		
ESCALA	DATA	REVISÃO	VISTO
	OUTUBRO/20	JUNHO/21	
			FOLHA
			10