


## CONVENÇÕES

 MARCO TOPOGRÁFICO	 ÁRVORES	 EDIFICAÇÕES
 ESTRADA VICINAL	 CAMADA ASFÁLTICA	 CERCA
 BREJO	 CURVAS DE NÍVEL	 POSTE
 MALHA DE COORDENADAS	 PAVIMENTO PARALELEPÍPEDO	 MEIO-FIO EXISTENTE

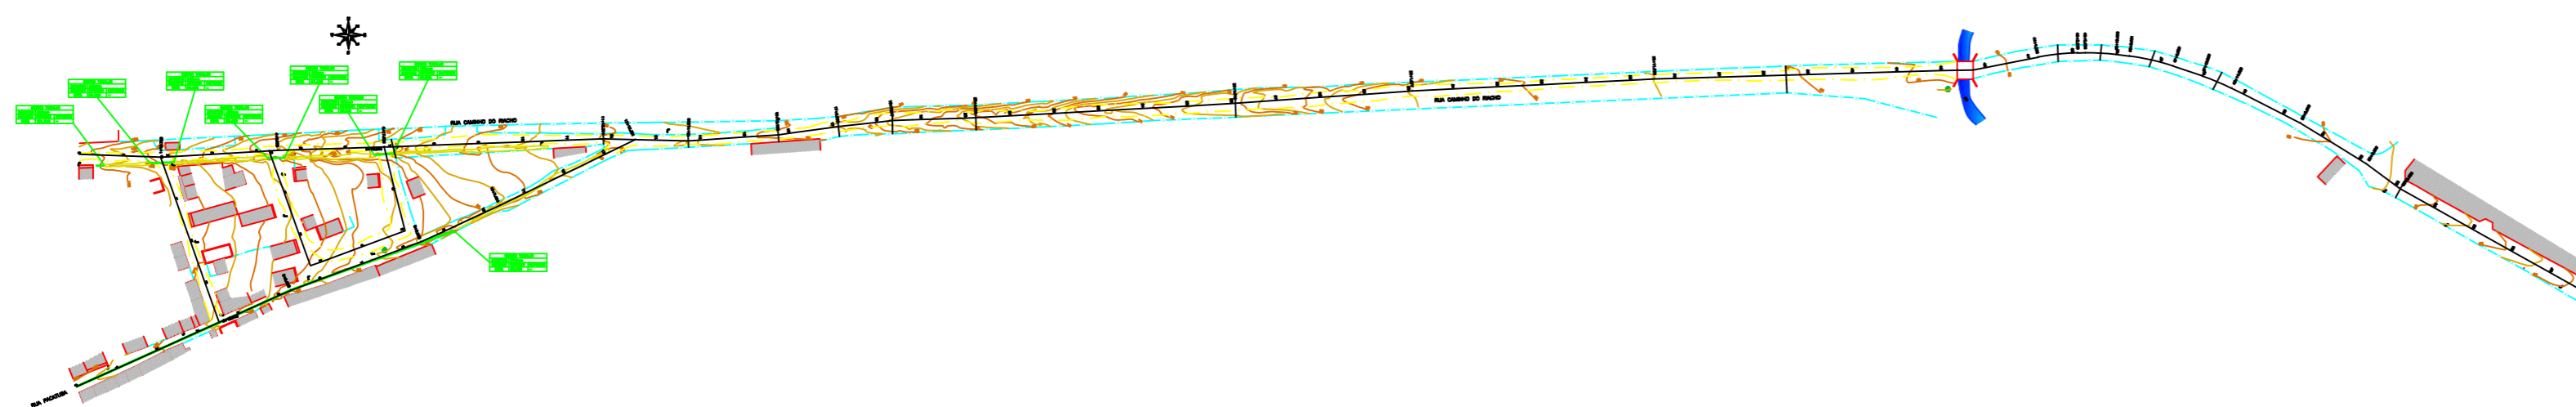

Nº REVISÃO	DESCRIÇÃO	REVISADO POR	DATA

PREFEITURA MUNICIPAL DE JAPOATÁ

Engº GILMAR DOS SANTOS  
CREA/SE 27177773-3

RESPONSÁVEL TÉCNICO CREA

PREFEITURA MUNICIPAL DE JAPOATÁ  
PROPRIETÁRIO / RESPONSÁVEL

TIPO DE PROJETO  
LEVANTAMENTO PLANIALTIMÉTRICO CADASTRAL

PLANTA  
PLANTA BAIXA

EMPREENDIMENTO  
PAVIMENTAÇÃO GRANÍTICA

ENDEREÇO  
CONJUNTO PADRE NESTOR, JAPOATÁ/SE

ESCALA	DATA	REVISÃO	VISTO	FOLHA
	OUTUBRO/20	JUNHO/21		01