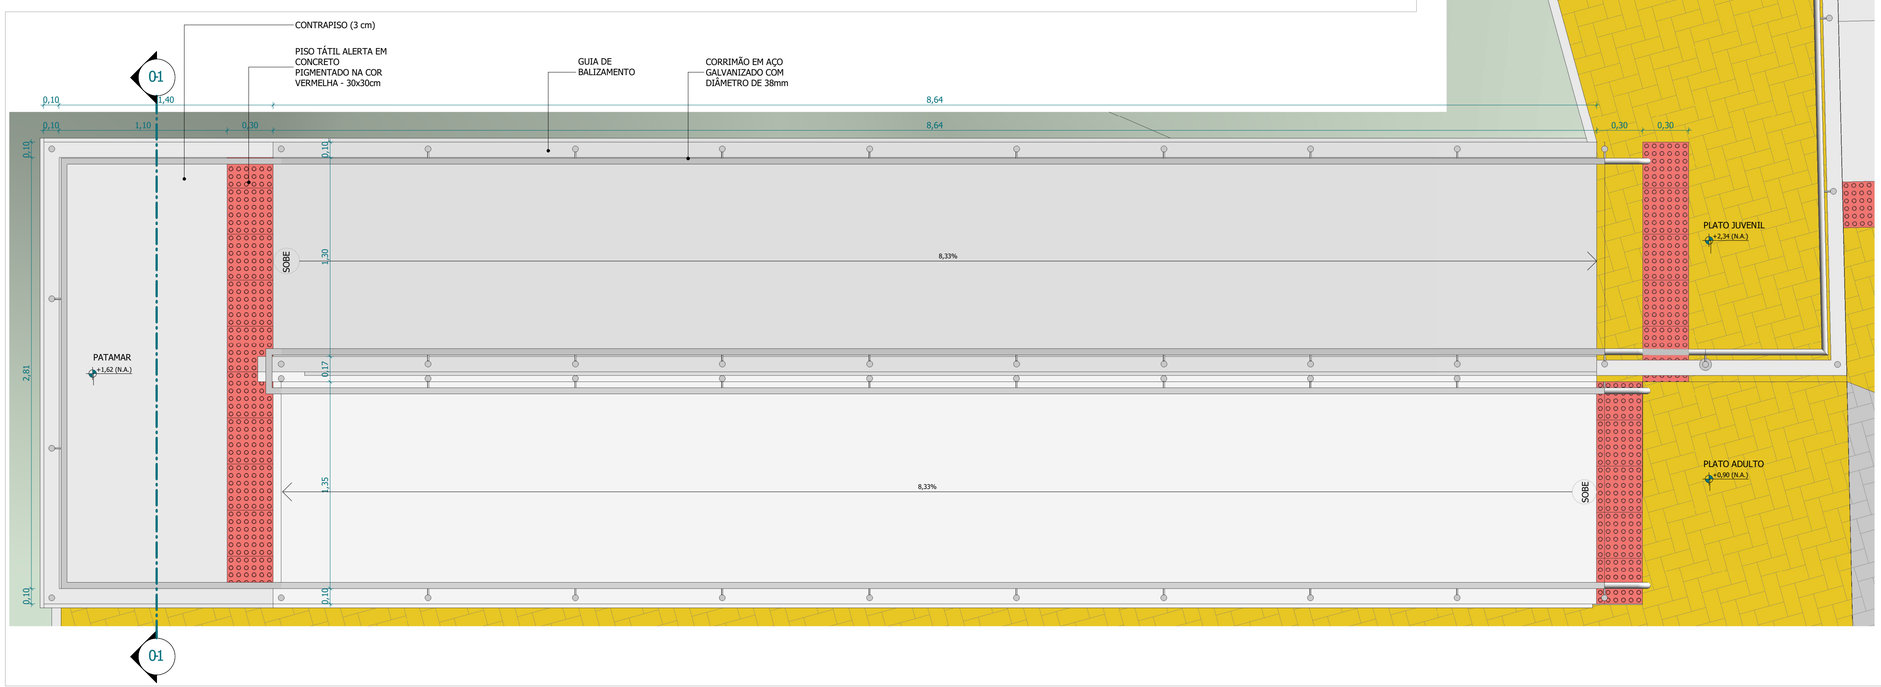

PLATÔ JUVENIL-ADULTO_RAMPA

ESCALA 1 : 20

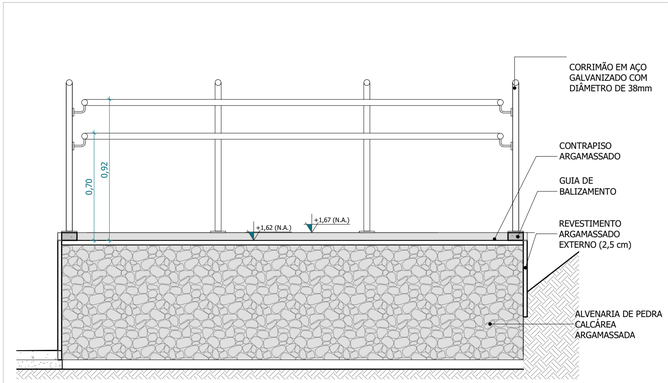

SEÇÃO 01 - PLATÔ JUVENIL-ADULTO_RAMPA

ESCALA 1 : 20

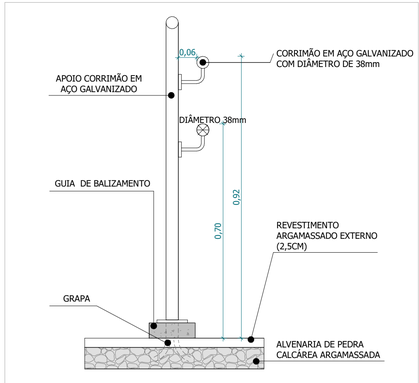

DET. PADRÃO - CORRIMÃO COM GUIA DE BALIZAMENTO

ESCALA 1 : 10

NOTAS GERAIS

1. O desenvolvimento deste projeto de arquitetura, urbanismo e engenharia foi realizado em BIM (Building Information Modelling) conforme preconiza a Resolução Decreto No. 10.306, de abril de 2020.
2. Os projetos obedecem as leis, decretos, regulamentos, portarias e normas federais, estaduais/distritais e municipais direta ou indiretamente aplicáveis a obras públicas, e em conformidade com as normas técnicas vigentes.
3. Direitos Autorais reservados conforme a Resolução CAU No. 67 de 2013, amparados sob a Lei 9610 de 1988 que determina a proteção de obra intelectual de projetos, esboços e obras plásticas concernentes à arquitetura e paisagismo, sob a pena descrita no Artigo 184 do Código Penal (Decreto Lei No. 2848 de 1940).

APROVAÇÃO

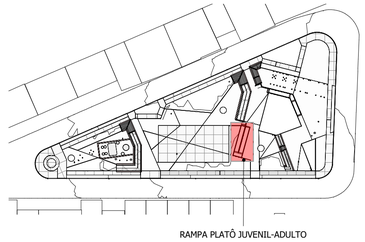

PLANTA CHAVE

ESCALA 1 : 1000

REV.	DESCRIÇÃO	RESPONSÁVEL	DATA
R00	PROJETO EXECUTIVO: EMISSÃO INICIAL	PROJETAR.SE	SET/2021
R01	REVISÃO PARA ATENDIMENTO DAS SOLICITAÇÕES DE COMPLEMENTAÇÃO PELA MANDATÁRIA EM 01/11/2021	PROJETAR.SE	NOV/2021
R02	REVISÃO TEXTO ESPECIFICAÇÃO CORRIMÃO	PROJETAR.SE	NOV/2021

EQUIPE TÉCNICA PROJETAR.SE

Assinado de forma digital por DAYSE ARAUJO LAPA:87433363864
Dados: 2021.11.18 14:07:03 -03'00'

DAYSE ARAUJO LAPA
Arquitetura e Urbanismo
CAU A 18623-6
ANDRESA DOS SANTOS OLIVEIRA
Arquitetura e Urbanismo
CAU A 159834-2
CAROLINE ALMEIDA ARAGÃO CABRAL
Arquitetura e Urbanismo
CAU A 114288-7

CLAUDIA A. SCHWEIKART DE SANTANA
Arquitetura e Urbanismo
CAU A 115939-9
SIMONE ALVES PRADO MENEZES
Arquitetura e Urbanismo
CAU A 36015-5
WESLAINY LEMOS SANTOS
Arquitetura e Urbanismo
CAU A 59646-9

CO AUTORES

RRT DO PROJETO

PROJETO

PRAÇA DO MASSAPÊ

ENDEREÇO RODOVIA COMENDADOR MANOEL GONÇALVES, SE 335. CONJUNTO ALBANO FRANCO

PROPONENTE PREFEITURA MUNICIPAL DE JAPOATÃ

PREFEITURA

ETAPA PROJETO EXECUTIVO

TIPO CONSTRUÇÃO NOVA

CONVÊNIO 906864/2020

PREFEITURA MUNICIPAL DE JAPOATÃ

PROJETAR.SE
Apoio Técnico e Desenvolvimento Municipal

Instituto Banese · Banese · SERGIPE GOVERNO DO ESTADO

Endereço: Praça Almirante Tamandaré, 03
Bairro São José - ARACAJU-SERGIPE
CEP: 49015 100
Fone: (79) 3302 3526
Email: d.tecnica@projetarsergipe.com.br
Site: www.projetarsergipe.com.br

PRANCHA PLATÔ JUVENIL-ADULTO_RAMPA

DISCIPLINA ACESSIBILIDADE

NOME DO ARQUIVO P.SE_PRA-JPO_AC_04_DET RAMPA PLATO JUVENIL_R02

VERSÃO R02

ESCALA Como indicado

DATA NOV/2021

Nº FOLHA AC04 /06