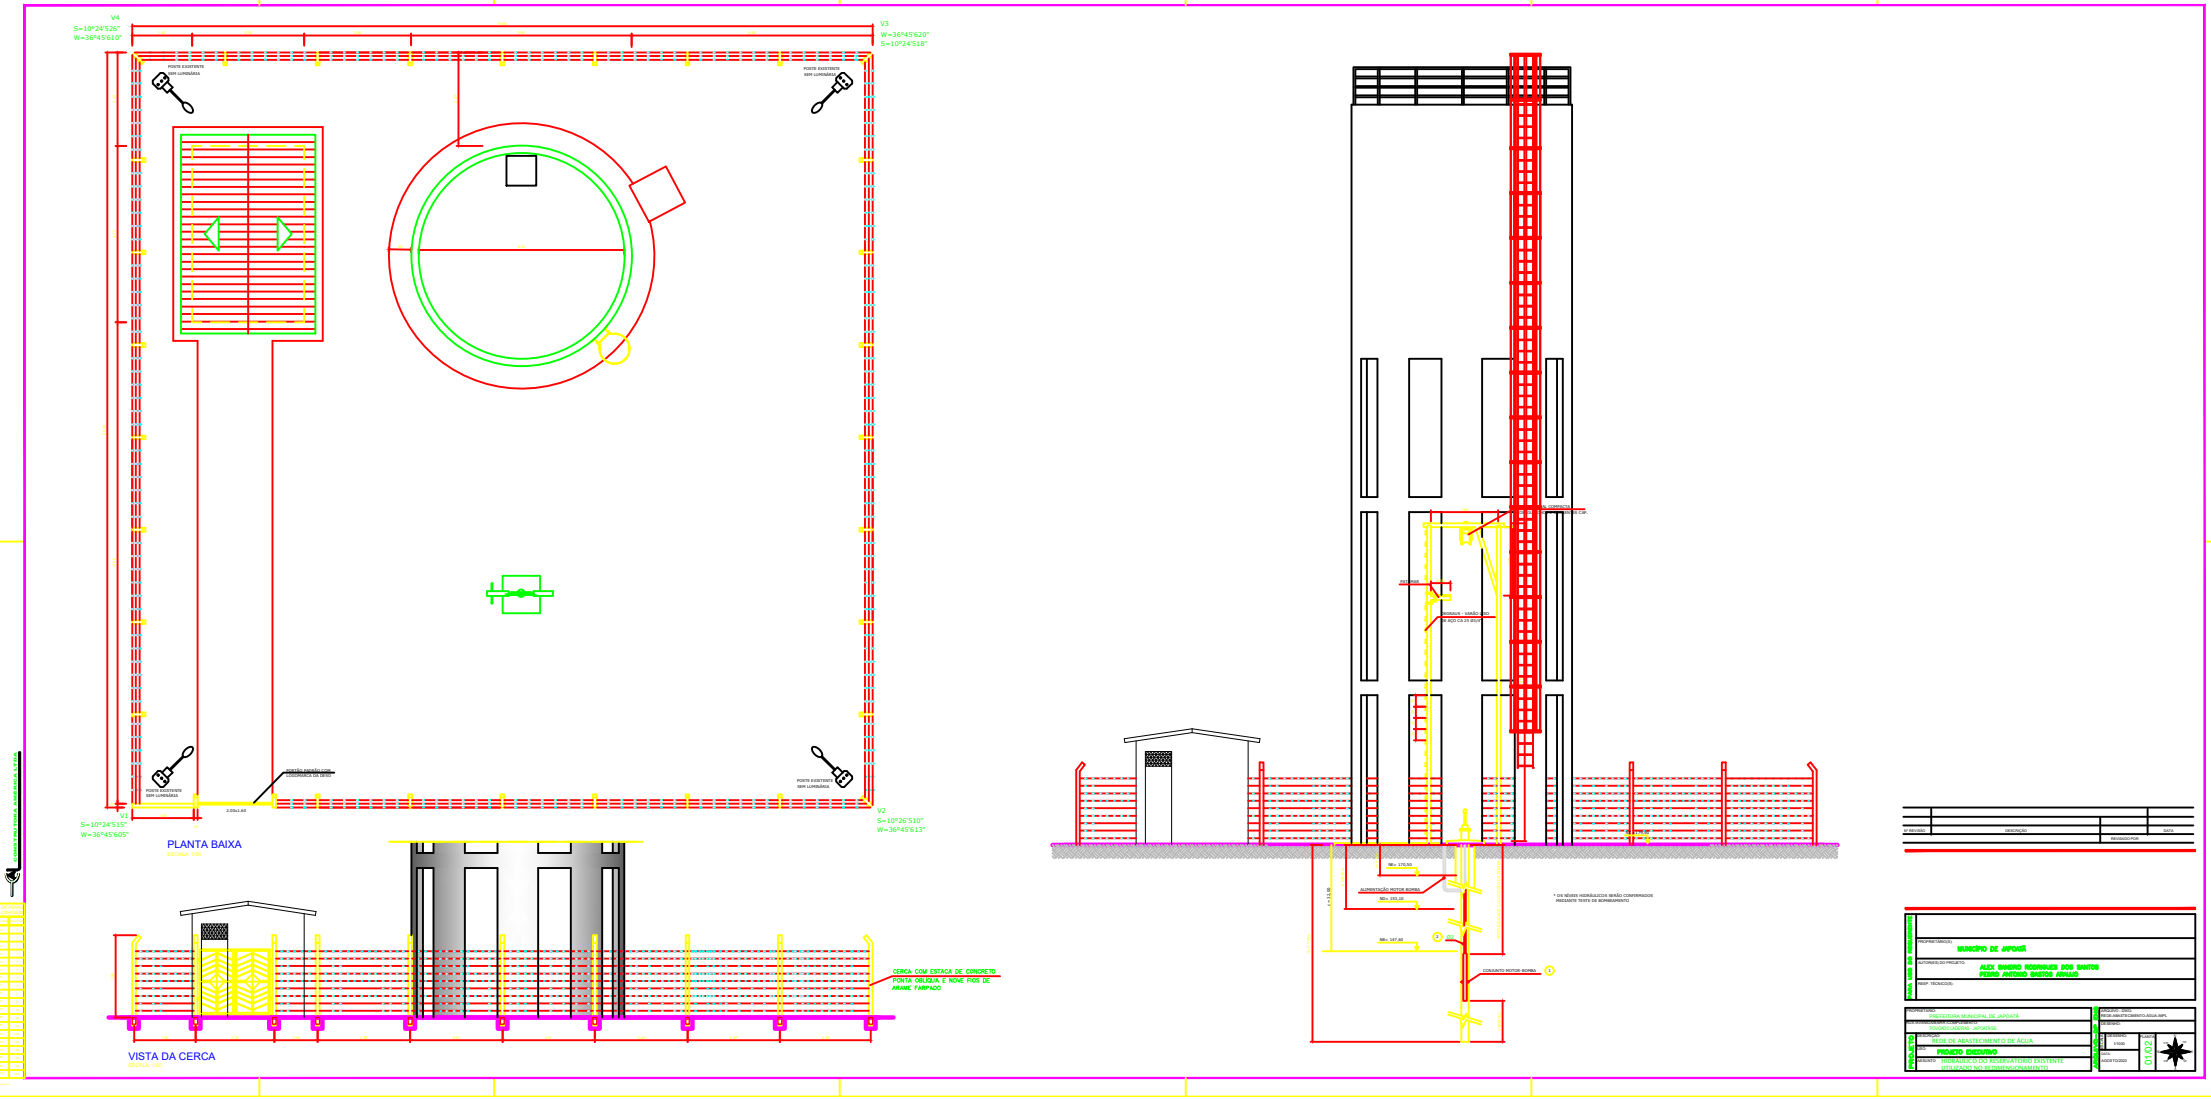
V4
S=10°24'526"
W=36°45'610"
V3
W=36°45'620"
S=10°24'518"
PONTE EXISTENTE
SEM LUMINÁRIA
PONTE EXISTENTE
SEM LUMINÁRIA
PONTE EXISTENTE
SEM LUMINÁRIA
PONTE EXISTENTE
SEM LUMINÁRIA
V1
S=10°24'515"
W=36°45'605"
V2
S=10°26'510"
W=36°45'613"
PLANTA BAIXA
CERCA COM ESTAGA DE CONCRETO
PONTA OBLIQUA E NOVE FIOS DE
ARAME FARPADO
VISTA DA CERCA
Nfr= 176,50
ALIMENTAÇÃO MOTOR BOMBA
Nfr= 155,10
Nfr= 147,60
CONDUTO MOTOR BOMBA
* OS NÍVEIS HIDRÁULICOS SERÃO CONFERIDOS
MEDIANTE TESTE DE BOMBEAMENTO
MUNICÍPIO DE JAPOATÃ
ALEX SANDRO RODRIGUES DOS SANTOS
PEDRO ANTONIO SANTOS ARAUJO
PREFEITURA MUNICIPAL DE JAPOATÃ
REDE DE ABASTECIMENTO DE ÁGUA
PROJETO EXECUTIVO
HIDRÁULICO DO RESERVATÓRIO EXISTENTE
UTILIZADO NO REDIMENSIONAMENTO
01/02