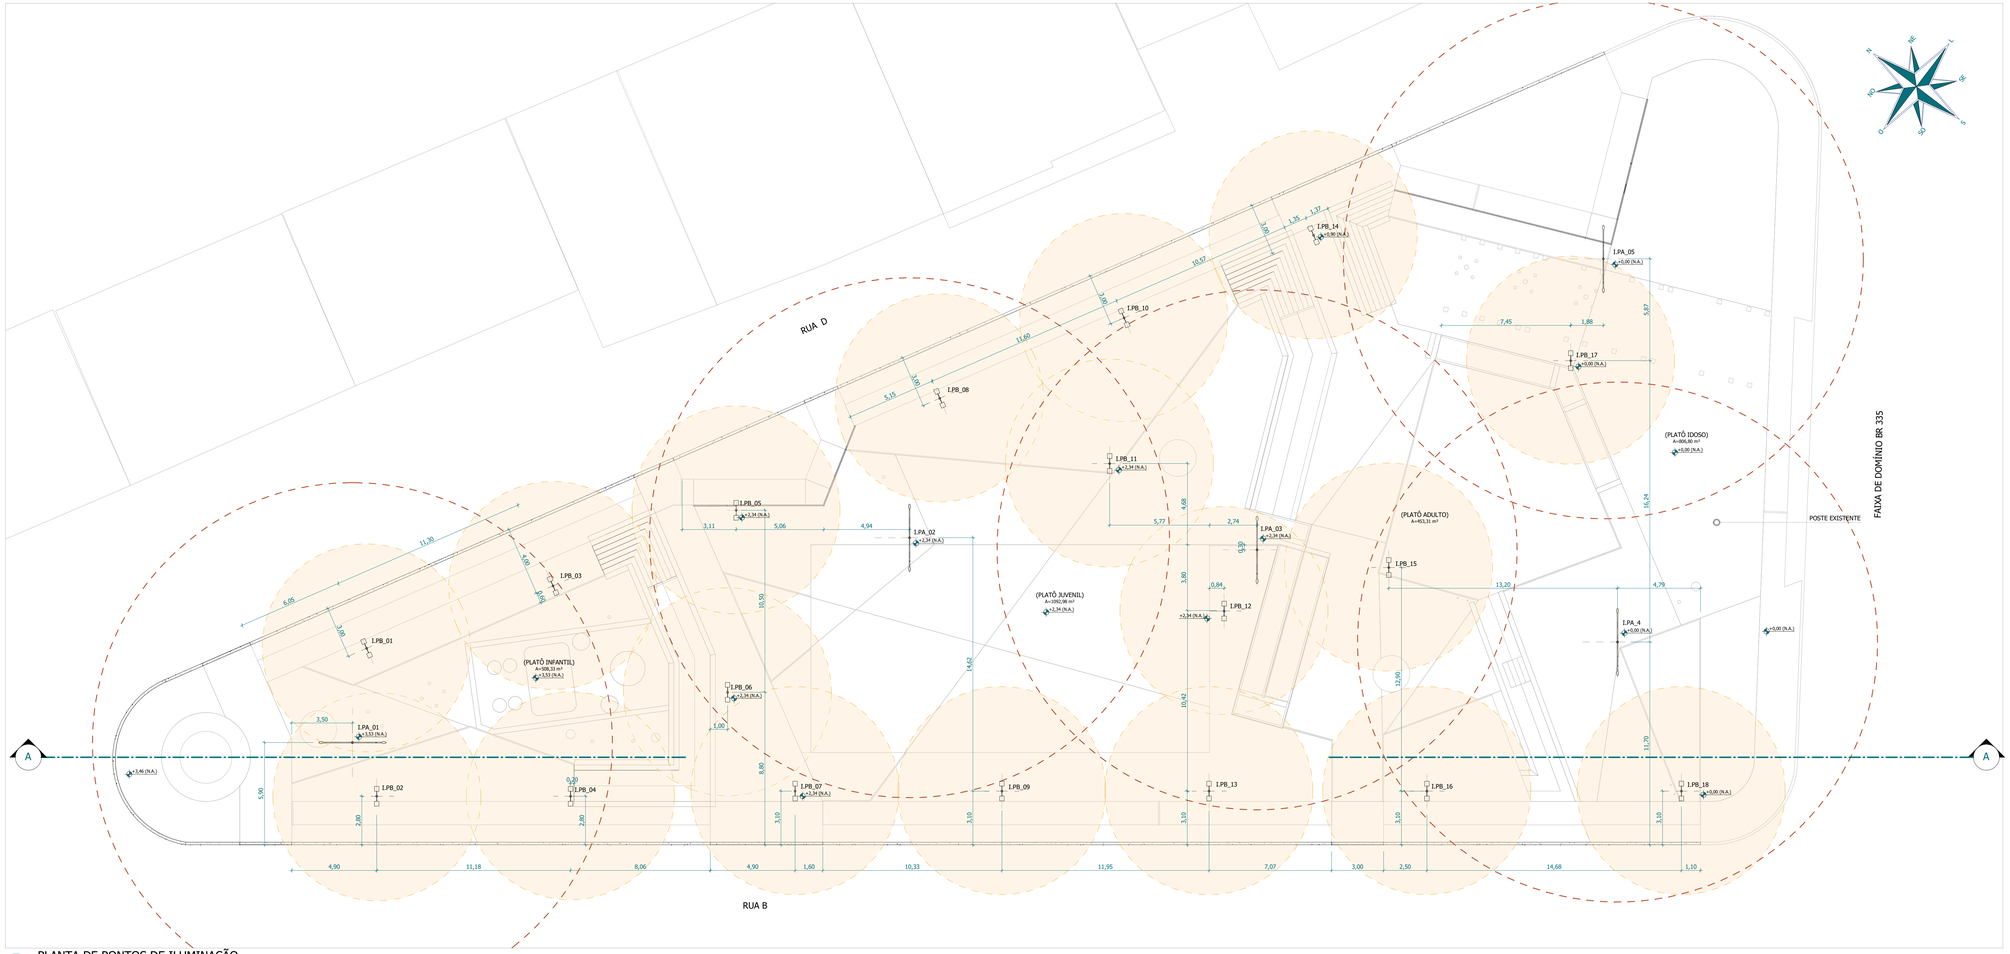

PLANTA DE PONTOS DE ILUMINAÇÃO

ESCALA 1 : 125

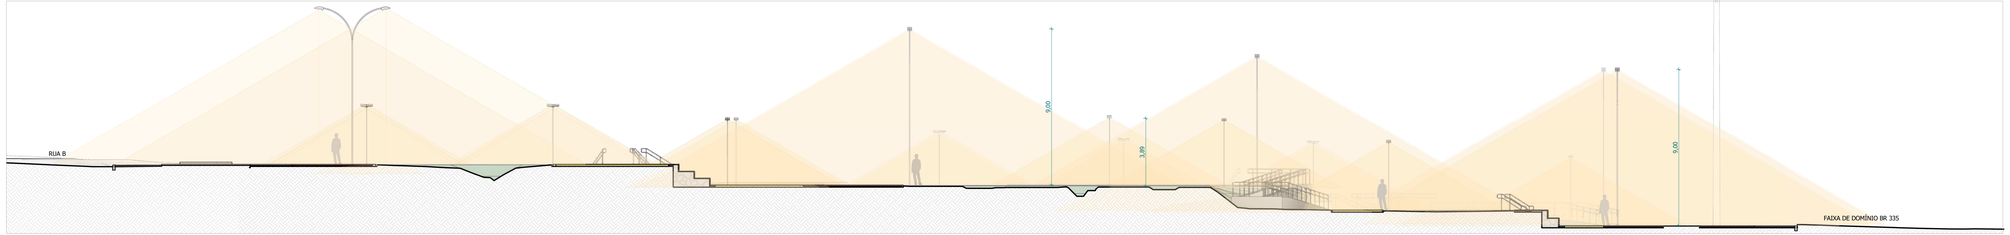

CORTE AA

ESCALA 1 : 125

NOTAS GERAIS

1. O desenvolvimento deste projeto de arquitetura, urbanismo e engenharia foi realizado em BIM (Building Information Modelling) conforme preconiza a Resolução Decreto No. 10.306, de abril de 2020.
2. Os projetos obedecem as leis, decretos, regulamentos, portarias e normas federais, estaduais/distritais e municipais direta ou indiretamente aplicáveis a obras públicas, e em conformidade com as normas técnicas vigentes.
3. Direitos Autorais reservados conforme a Resolução CAU No. 67 de 2013, amparados sob a Lei 9610 de 1988 que determina a proteção de obra intelectual de projetos, esboços e obras plásticas concernentes à arquitetura e paisagismo, sob a pena descrita no Artigo 184 do Código Penal (Decreto Lei No. 2848 de 1940).

APROVAÇÃO

P.SE_QUADRO DE ILUMINAÇÃO

LEGENDA	REFERÊNCIA	DESCRIÇÃO	CÓD.	QNT.	FLUXO LUMINOSO	TEMPERATURA DA COR	TENSÃO	POTÊNCIA
		POSTE EXISTENTE		1				
		POSTE ALTO DE AÇO CÔNICO CONTÍNUO CURVO DUPLO, ENGASTADO, H=9m, COM MÓDULO LED INTEGRADO	I.PA	5	7200 lm	6500 K	127/220 V	400 W
		POSTE BAIXO EM AÇO CÔNICO, COM 2 PÉTALAS RETANGULARES COM DIFUSOR TRANSPARENTE TEMPERADO, H=4m PARAFUSADO, LUMINÁRIA COM LÂMPADA TIPO REFLETOR SLIM LED	I.PB	18	3600 lm	6500 K	127/220 V	200 W

REV.	DESCRIÇÃO	RESPONSÁVEL	DATA
R00	PROJETO EXECUTIVO: EMISSÃO INICIAL	PROJETAR.SE	SET/2021

EQUIPE TÉCNICA PROJETAR.SE

Associação de Classe Profissional
Arquitetura e Urbanismo
CAU/BR e CAU/Sergipe

DAYSE ARAUJO LAPA
Arquitetura e Urbanismo
CAU A 1B0225-6
ANDRESA DOS SANTOS OLIVEIRA
Arquitetura e Urbanismo
CAU A 1D8E34-2
CAROLINE ALMEIDA ARAÚJO CABRAL
Arquitetura e Urbanismo
CAU A 1H28B-7

CO AUTORES

CLAUDIA A. SOWIESNIART DE SANTANA
Arquitetura e Urbanismo
CAU A 1C0EB9-9
SIMONE ALVES PRADO MENEZES
Arquitetura e Urbanismo
CAU A 3B015-5
WESLAINY LIMOS SANTOS
Arquitetura e Urbanismo
CAU A 19A96-9

PROJETO

PRAÇA DO MASSAPÊ

ENDEREÇO RODOVIA COMENDADOR MANOEL GONÇALVES, SE 335. CONJUNTO ALBANO FRANCO

PROPONENTE PREFEITURA MUNICIPAL DE JAPOATÃ

PREFEITURA

ETAPA PROJETO EXECUTIVO

TIPO CONSTRUÇÃO NOVA

CONVÊNIO 906864/2020

PROJETAR.SE
Apoio Técnico e Desenvolvimento Municipal

Endereço: Praça Almirante Tamandaré, 03
Bairro São José - ARACAJU-SERGIPE
CEP: 49015 100
Fone: (79) 3302 3526
Email: d.tecnica@projetarsergipe.com.br
Site: www.projetarsergipe.com.br

PRANCHA PLANTA DE PONTOS DE ILUMINAÇÃO

DISCIPLINA URBANISMO

NOME DO ARQUIVO P.SE_PRA-JPO_UR_06_ILUMINACAO_R00

VERSÃO R00

ESCALA 1 : 125

DATA SET/2021

Nº FOLHA UR06 /06