



RUA E

RUA D TRECHO-01


EST. 0+9,13

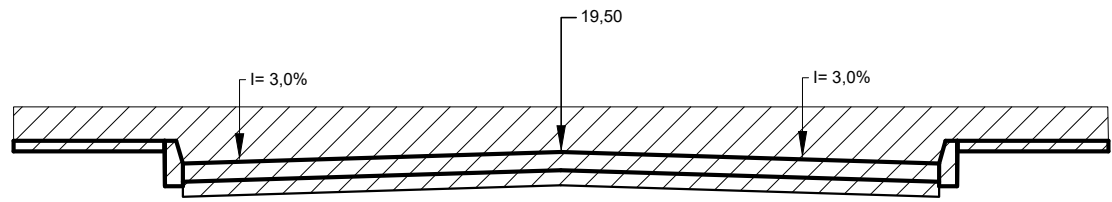


EST. 1+0,00

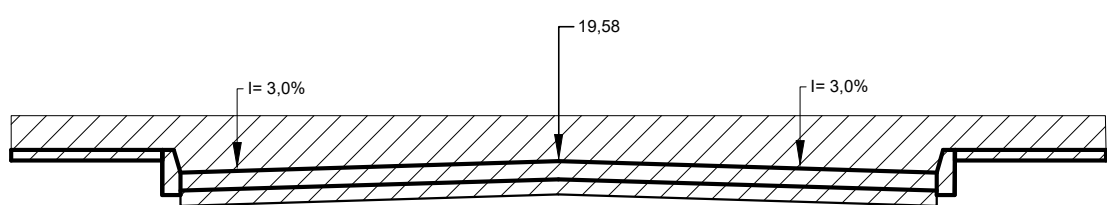


EST. 2+0,00

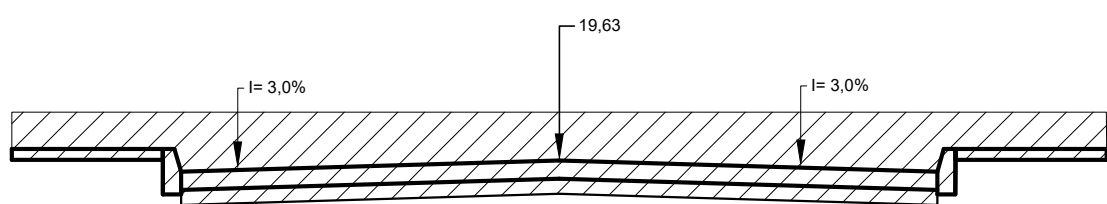


EST. 3+0,00

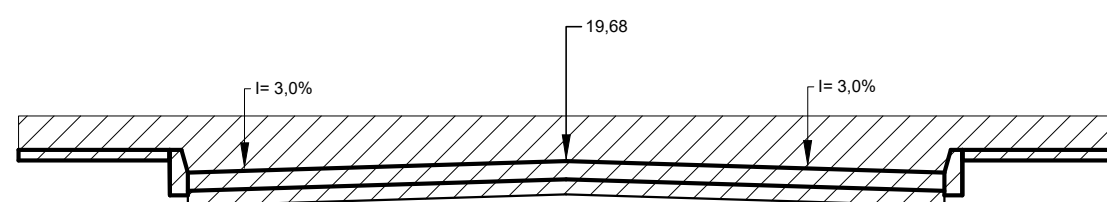


EST. 4+0,00

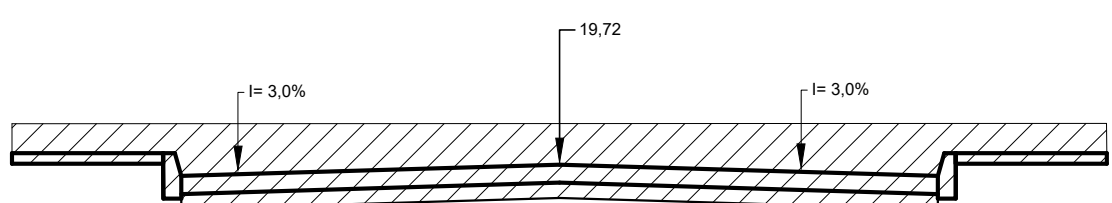


EST. 4+10,00

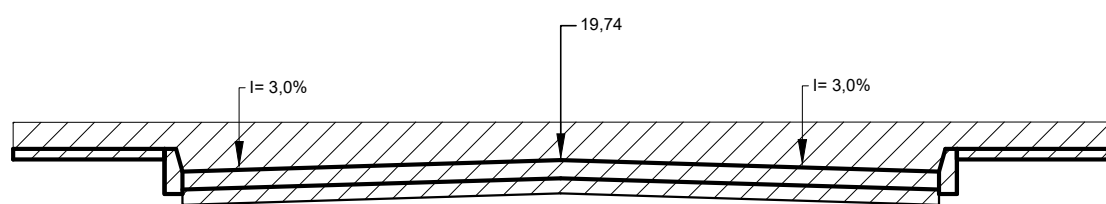


EST. 0+0,00

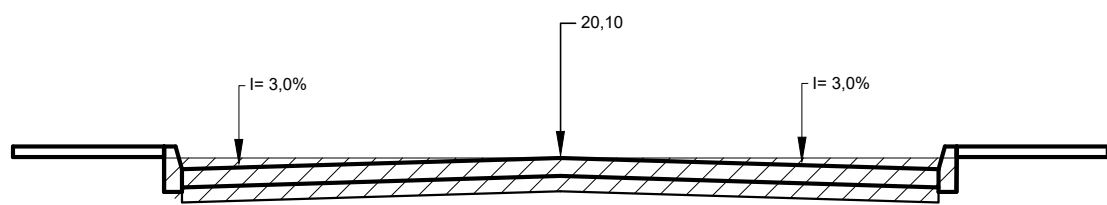


EST. 1+0,00

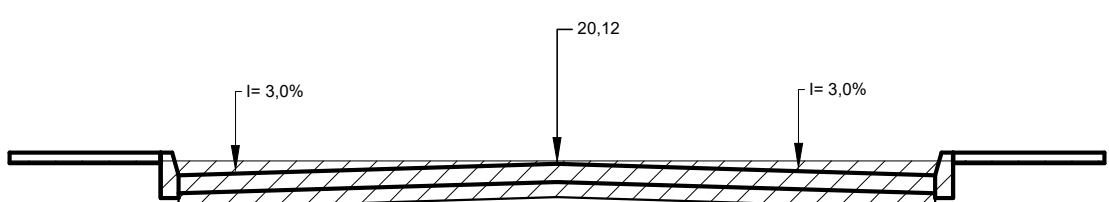


EST. 2+0,00

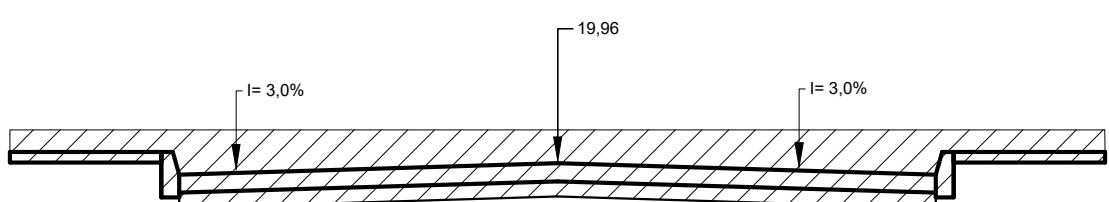


EST. 3+0,00

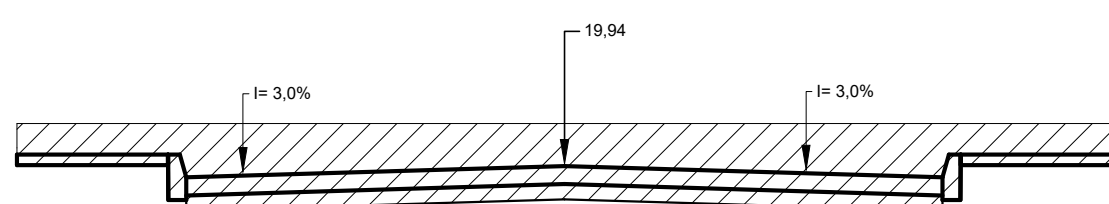


EST. 4+0,00

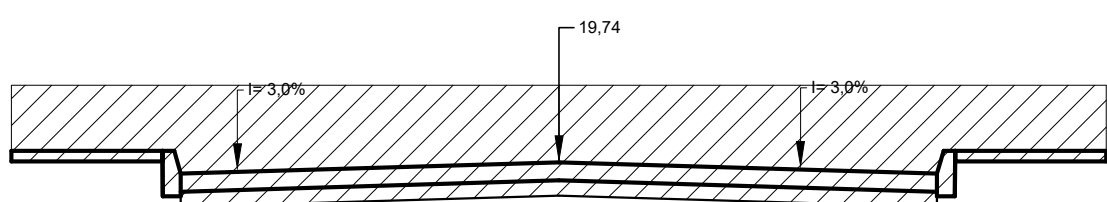


EST. 5+0,00

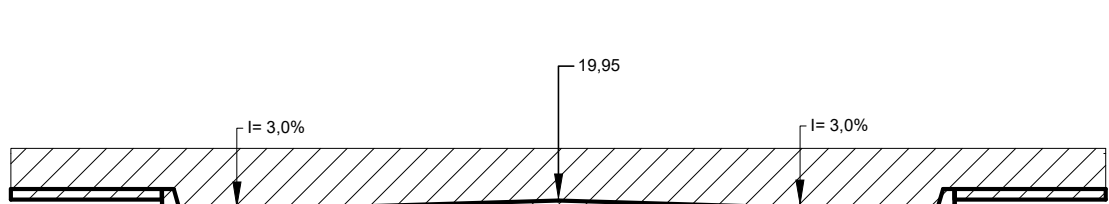


EST. 5+0,00

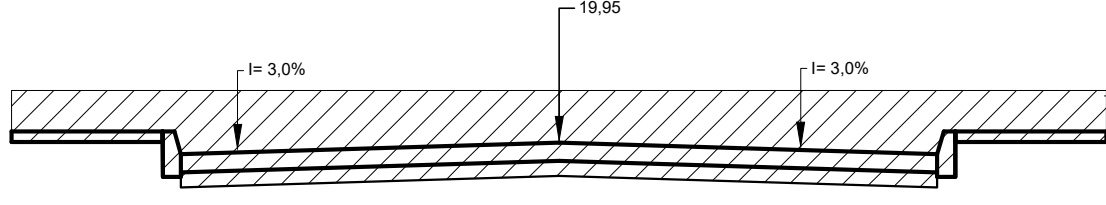


EST. 6+0,00

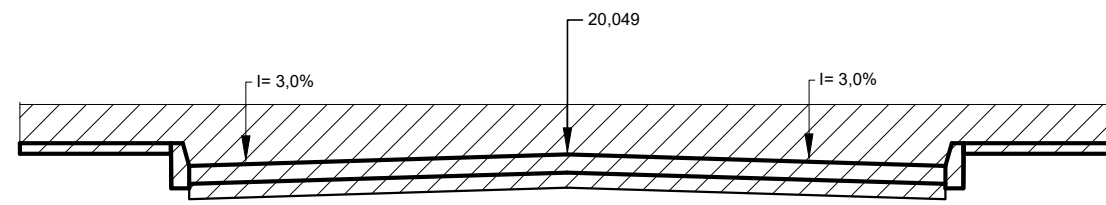


EST. 7+0,00

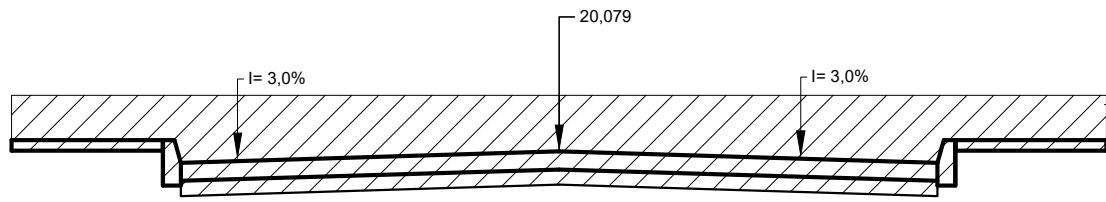


EST. 8+0,00

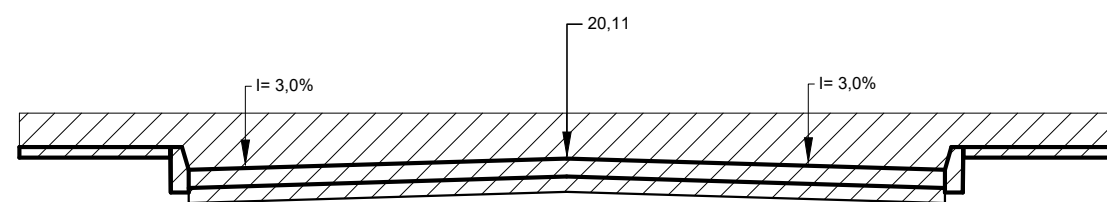


EST. 9+0,00

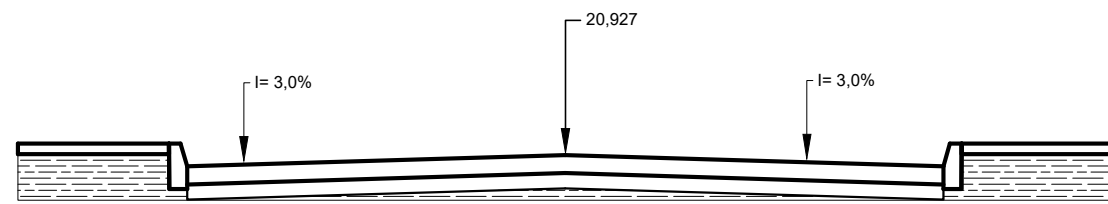

EST. 9+4,20

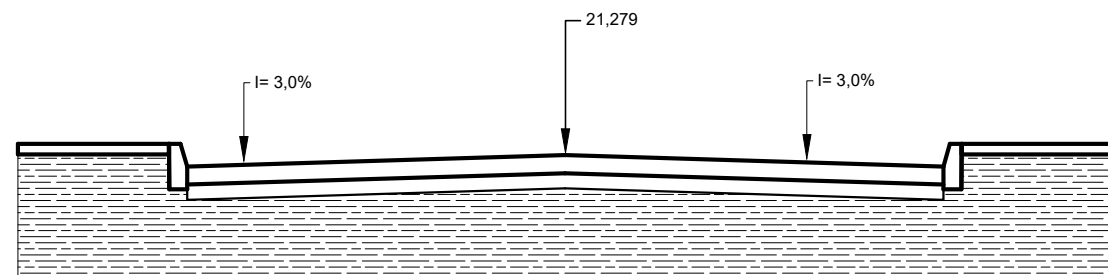

## LEGENDA

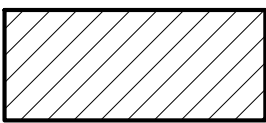

CORTE



ATERRO



GRADE  
PACIMENTADO



GRADE NÃO  
PAVIMENTADO

Nº REVISÃO	DESCRIÇÃO	REVISADO POR	DATA
 ESTADO DE SERGIPE – PREFEITURA MUNICIPAL DE BOQUIM PÇA DR. JOSÉ MARIA DE PAIVA MELO, Nº 26 – B. HORÁCIO FONTES			

ROGÉRIO JÂNIO DIAS FREITAS	270416216-6	SE20210241002
RESPONSÁVEL TÉCNICO	CREA	ART

EMPREENDIMENTO PAVIMENTAÇÃO EM PARALELEPÍPEDOS EM DIVERSAS RUAS DO BAIRRO JACOMILDES BARRETO				
TIPO DE PROJETO PAVIMENTAÇÃO				
CONTEUDO DA PRANCHA SEÇÕES TRANSVERSAIS 02-02				
LOCALIZAÇÃO Conjunto José Jacomildes Barreto - Bairro Jacomildes Barreto - Boquim/ SE				
ESCALA 1 / 50	DATA Jun/ 2021	REVISÃO	NOME	FOLHA 04/04