




PÇA LUZIANE ARAUJO SIMÕES DE JESUS

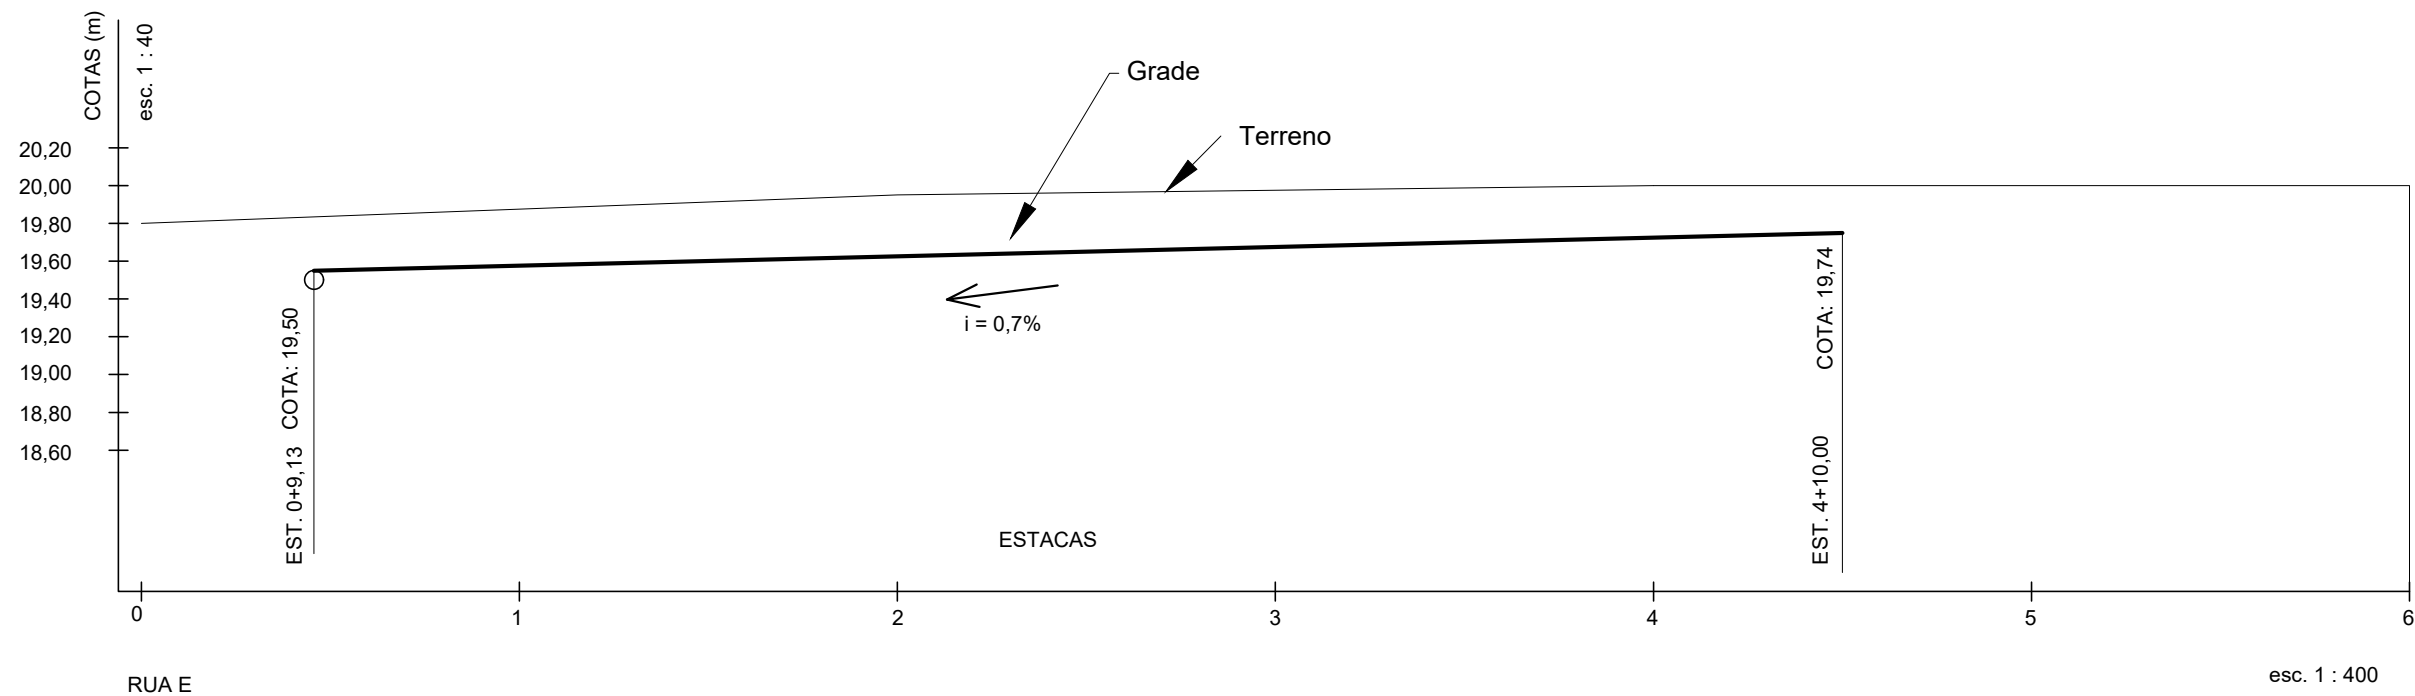


RUA E

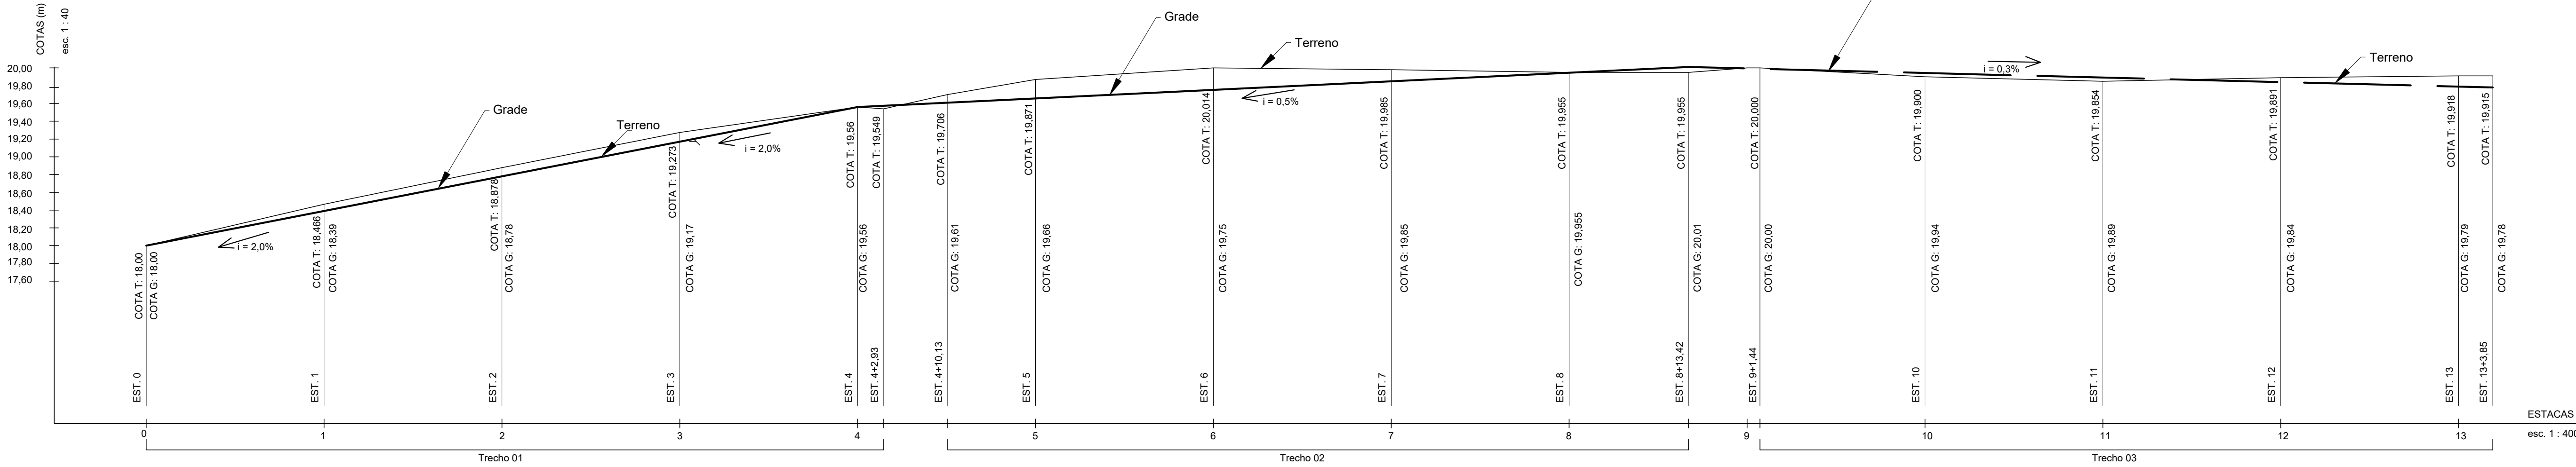

RUA CARMEM DOLORES FONSECA - Trecho 01, 02 e 03

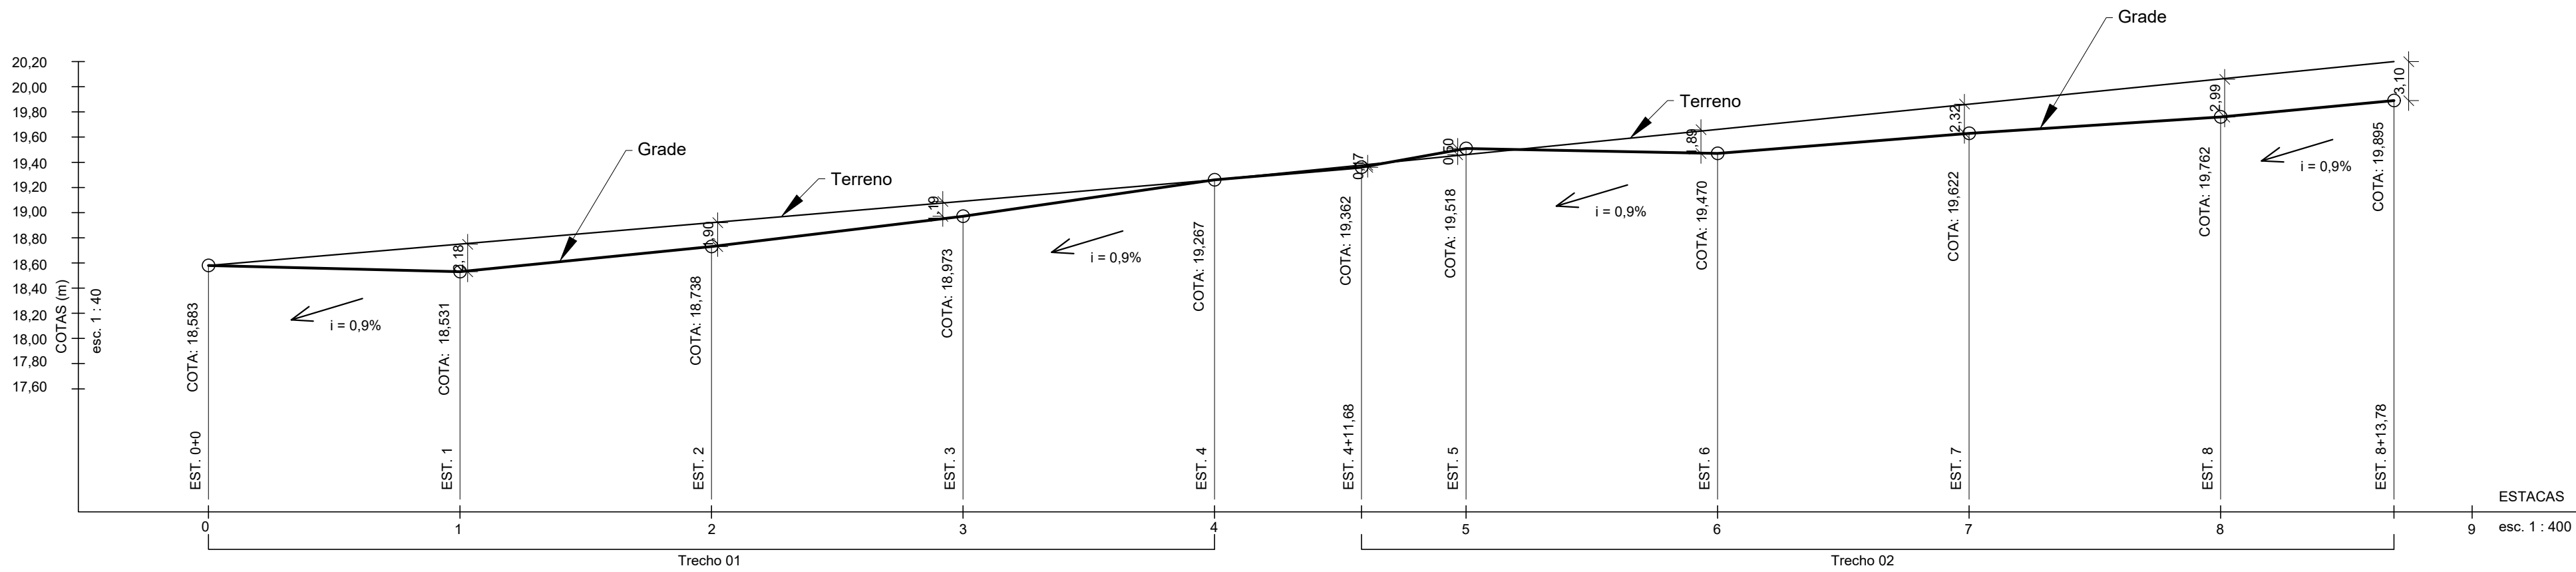

RUA MARIA VIEIRA BARBOSA - TRECHO 01 e 02

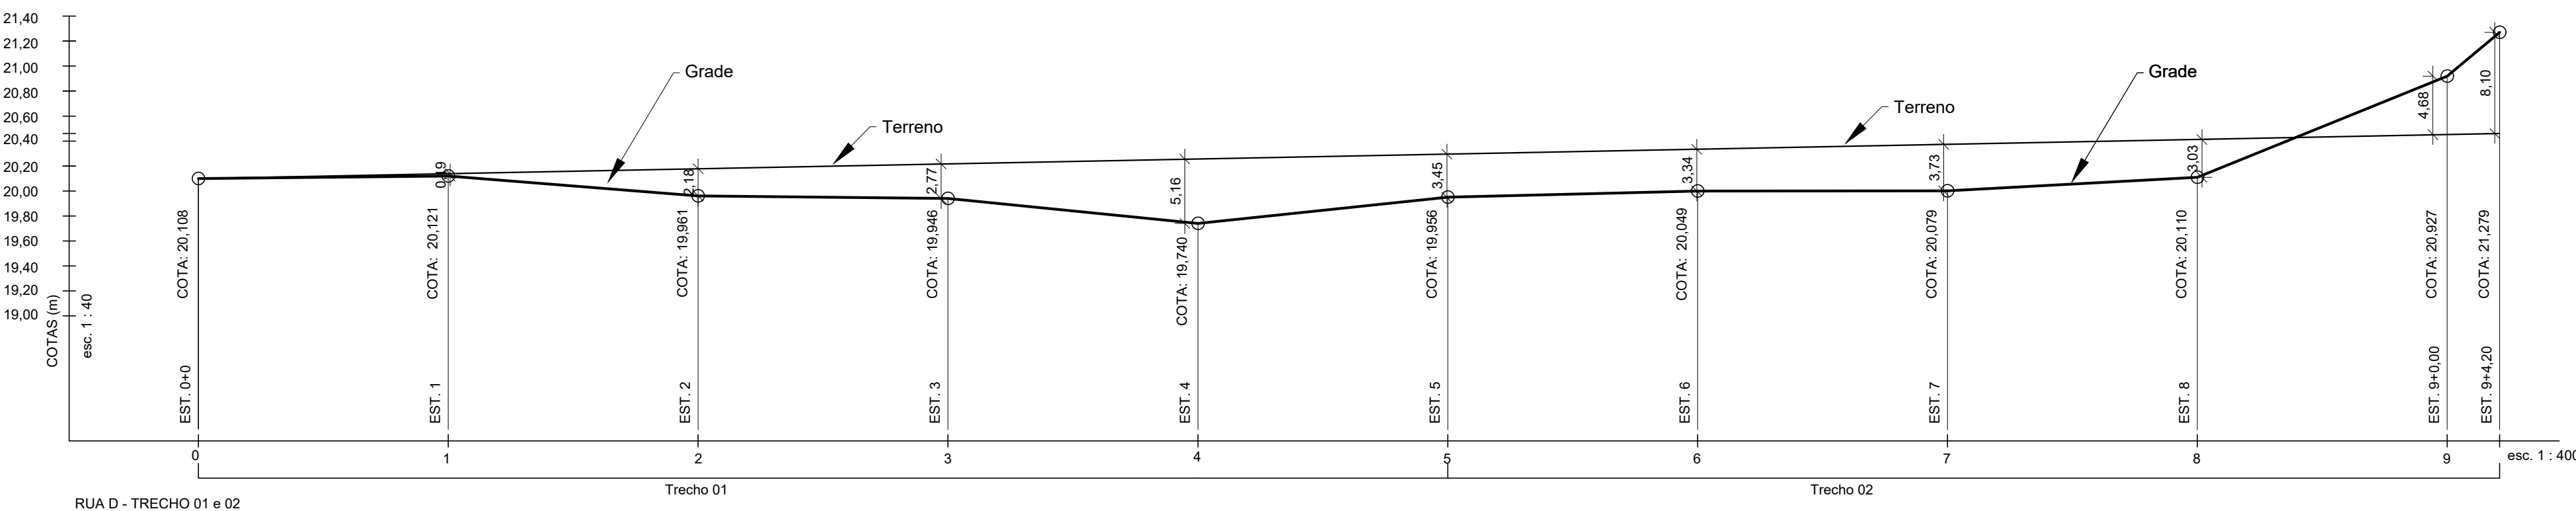

RUA D - TRECHO 01 e 02

Nº REVISÃO	DESCRIÇÃO	REVISADO POR	DATA



ESTADO DE SERGIPE - PREFEITURA MUNICIPAL DE BOQUIM
PÇA DR. JOSÉ MARIA DE PAIVA MELO, Nº 26 - B. HORÁCIO FONTES

ROGÉRIO JÂNIO DIAS FREITAS	270416216-6	SE20210241002
RESPONSÁVEL TÉCNICO	CREA	ART

EMPREENDIMENTO	PAVIMENTAÇÃO EM PARALELEPÍPEDOS EM DIVERSAS RUAS DO BAIRRO JACOMILDES BARRETO		
TIPO DE PROJETO	PAVIMENTAÇÃO		
CONTEÚDO DA PRANCHA	SEÇÕES LONGITUDINAIS		
LOCALIZAÇÃO	Conjunto José Jacomildes Barreto - Bairro Jacomildes Barreto - Boquim/ SE		
ESCALA	DATA	REVISÃO	NOME
1 / 400	1 / 40	Jun/ 2021	
			FOLHA
			02/04