




DETALHE GENÉRICO CORTE TRANSVERSAL CICLOVIA
TRECHOS 01/02/03
ESC.: S/ESC.

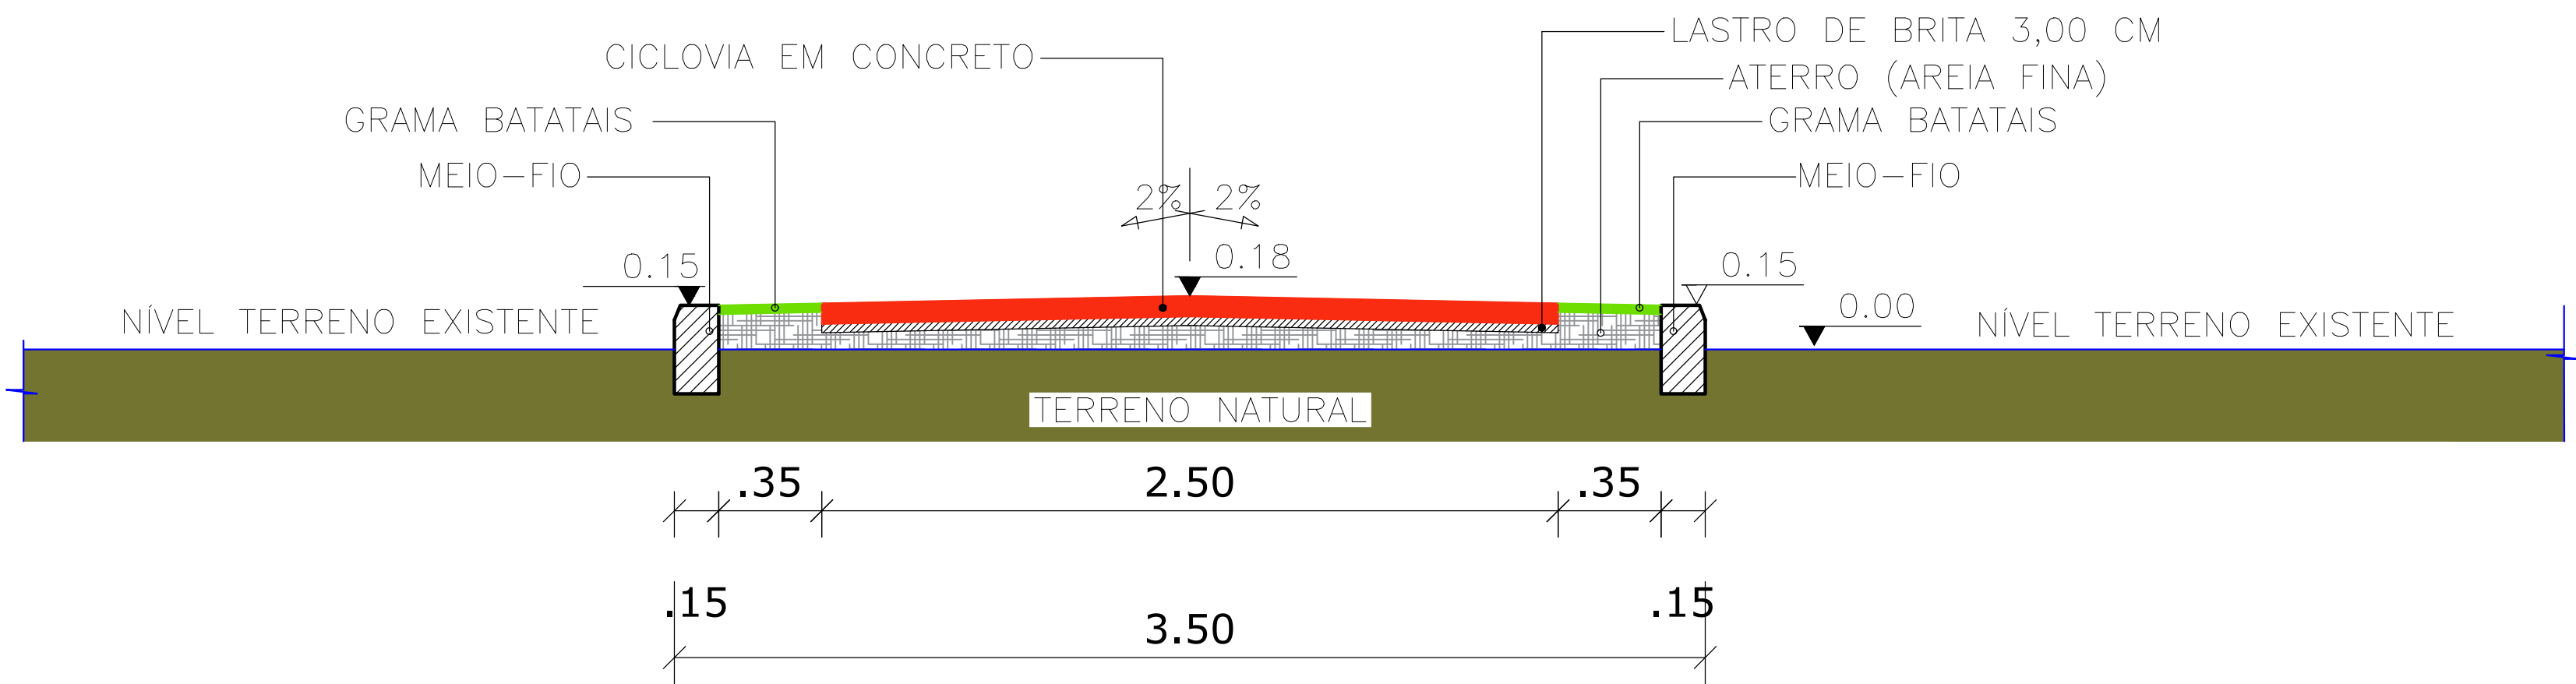

DETALHE GENÉRICO CORTE REBAIXO CICLOVIA PARA TRAVESSIA
ESC.: S/ESC.

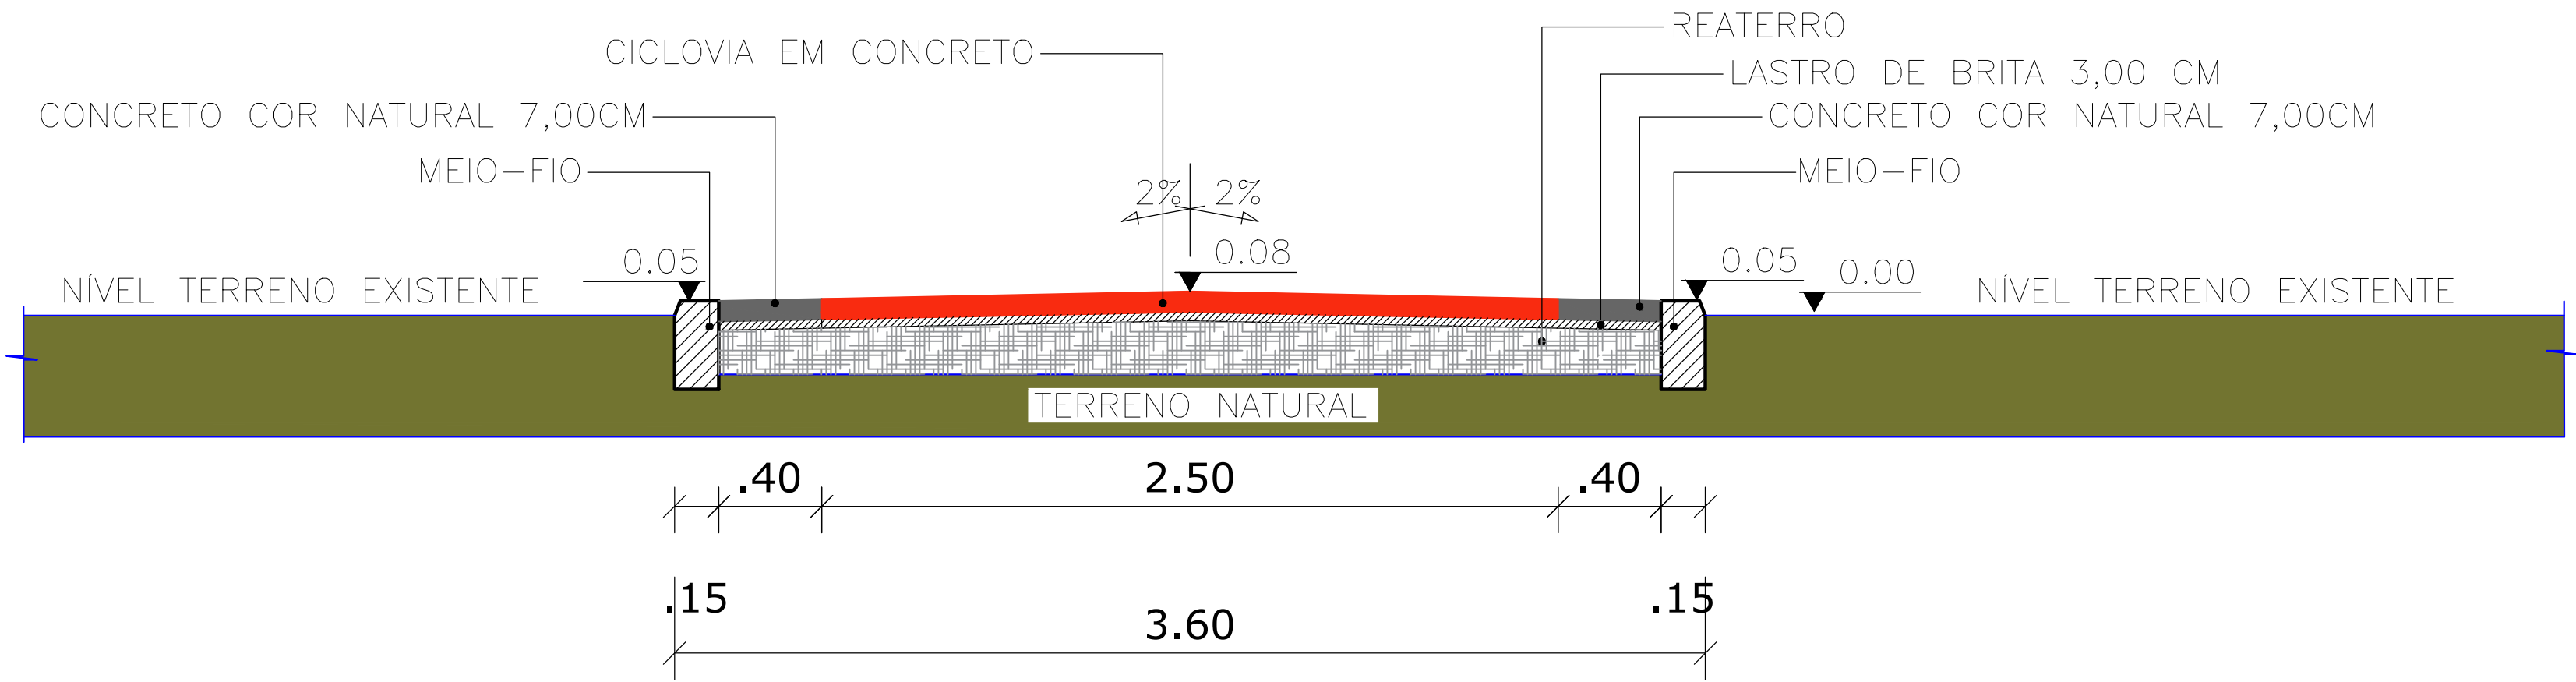

DETALHE GENÉRICO CORTE TRANSVERSAL CICLOVIA
TRECHOS 04/05
ESC.: S/ESC.

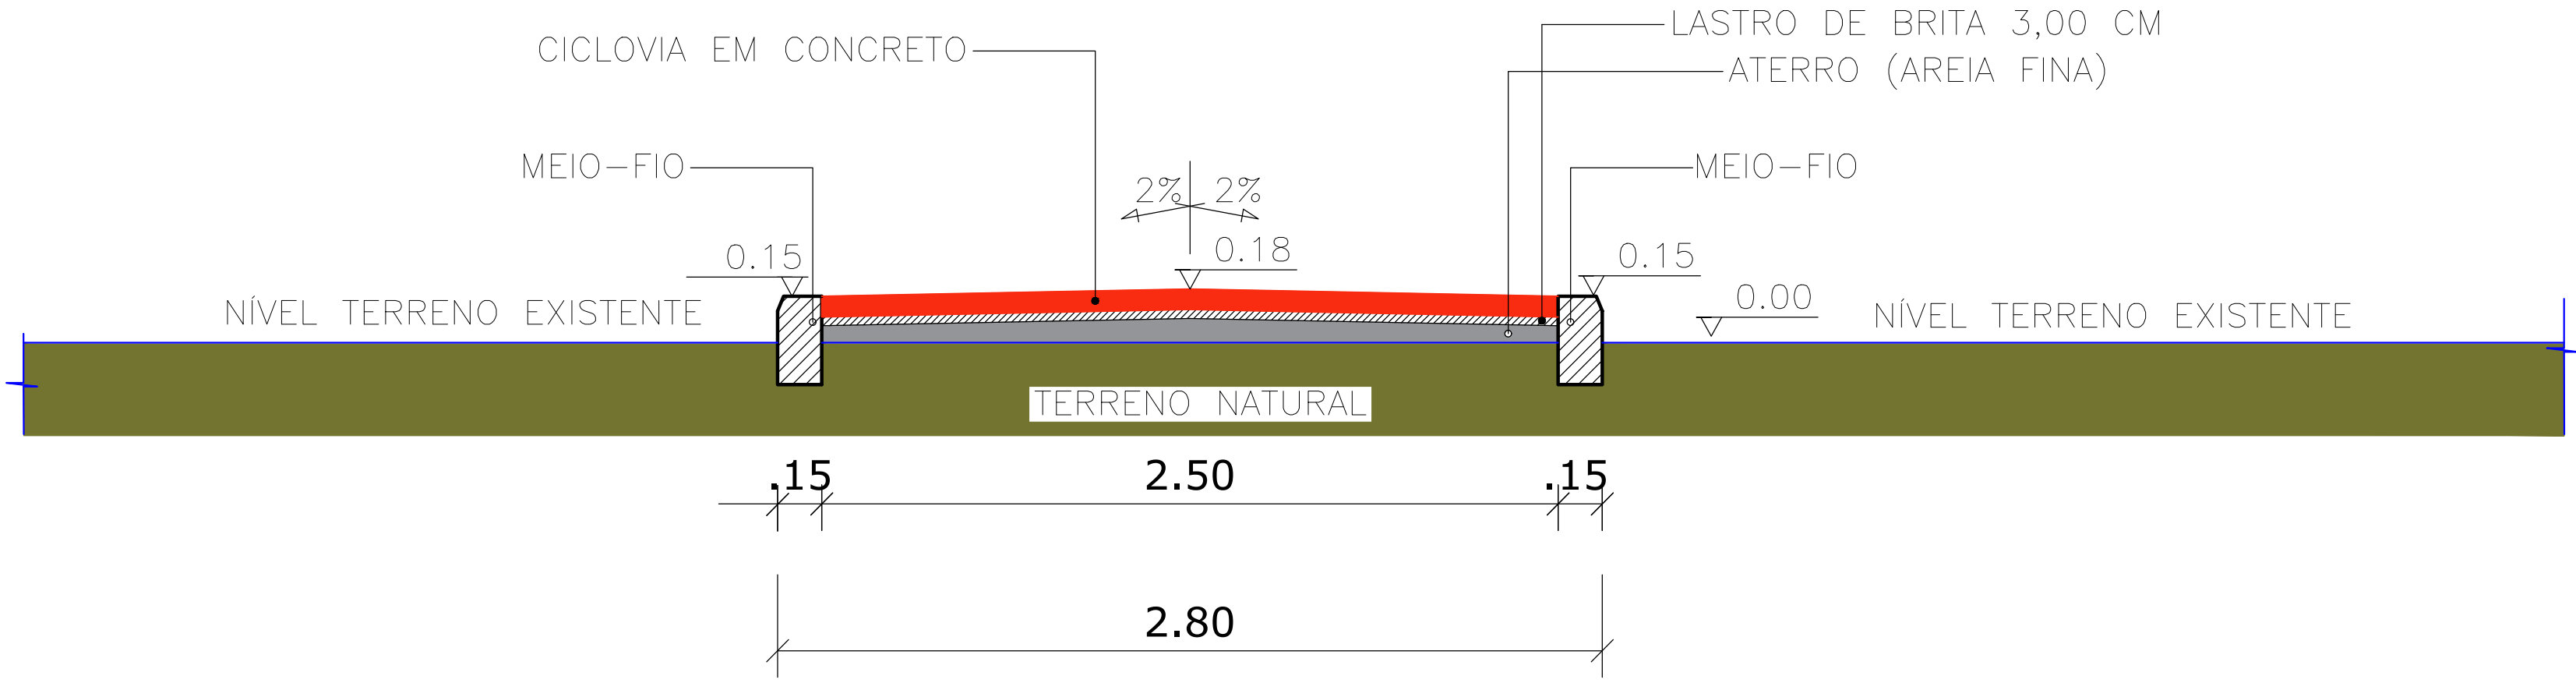

TÉCNICO RESPONSÁVEL
ANDERSON JOSÉ DOS SANTOS
ENG.º CIVIL 270051157-3

PREFEITURA MUNICIPAL DE BOQUIM SECRETARIA MUNICIPAL DE OBRAS ENG.º CIVIL ANDERSON JOSÉ DOS SANTOS CREA 11451 D-SE			
PROPRIETÁRIO: PREFEITURA MUNICIPAL DE BOQUIM			
ENDEREÇO: RODOVIA DA LARANJA/ AV. BOA VIAGEM CONTRATO 01058561-44/2018			
PROJETO: CORTES GENÉRICOS			
ASSUNTO DA FOLHA: DETALHES CONSTRUTIVOS			
DIGITALIZAÇÃO: ANDERSON	OBJETIVO: DISTÂNCIA DA OBRA À JAZIDA		
Nº FOLHA: 06/07	ESCALA DO DESENHO: 1:1	ESCALA DE PLOTAGEM: S/ESC.	DATA: ABRIL/2019