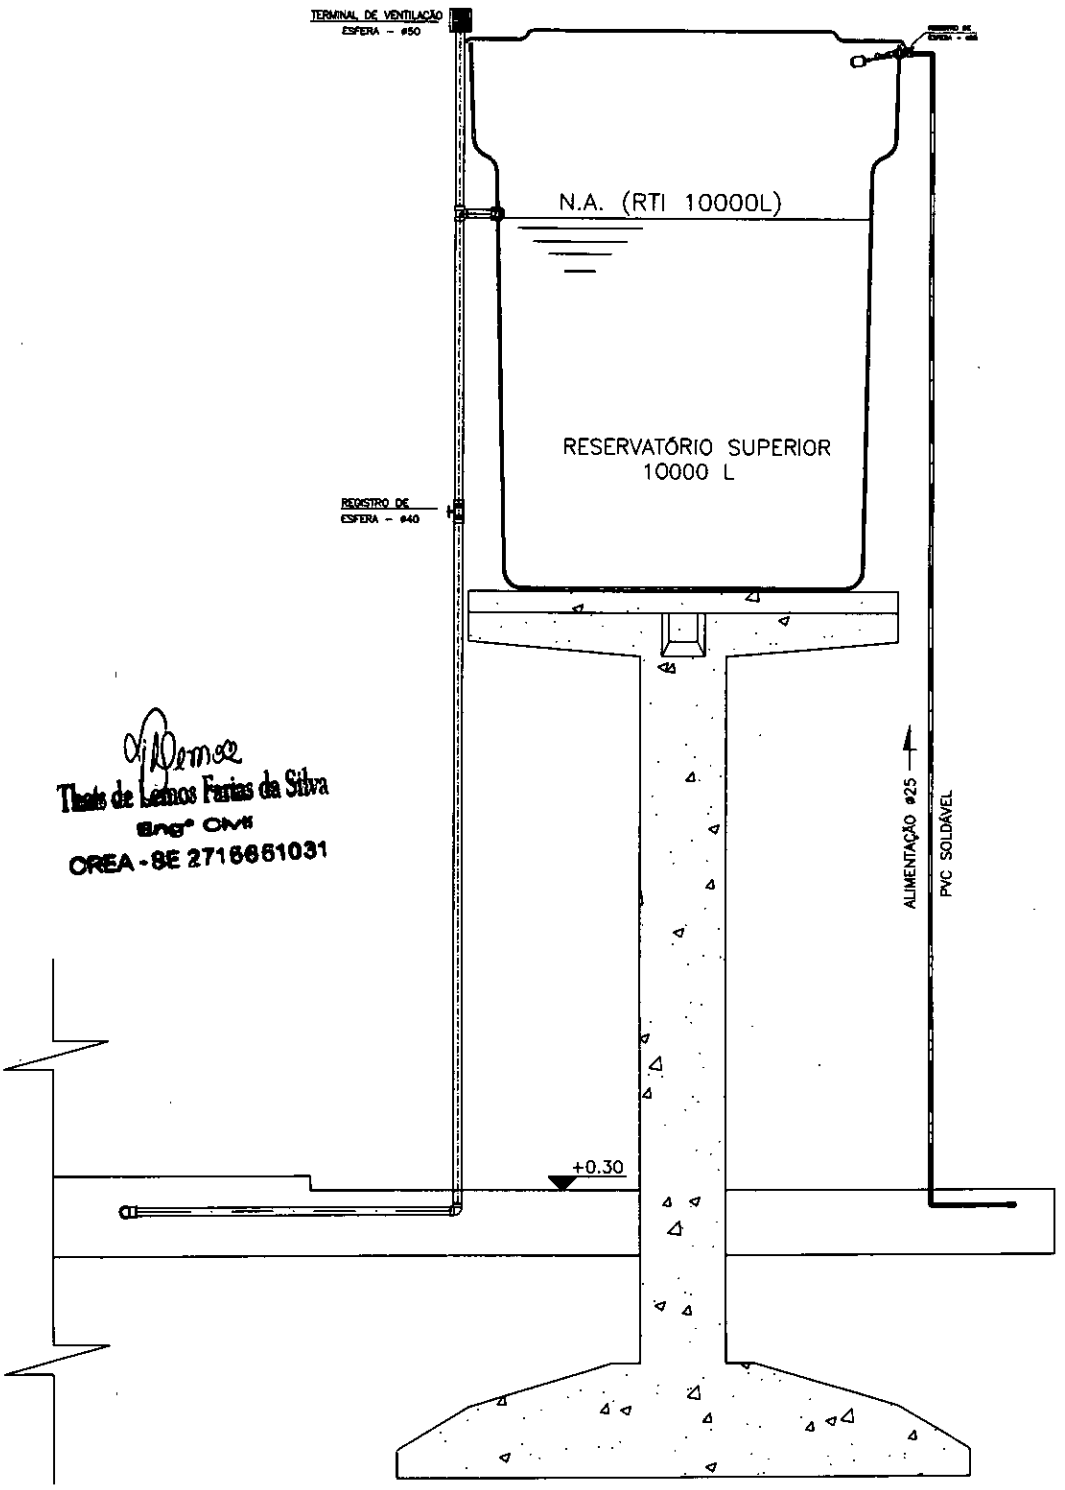

Thais de Lemos Farias da Silva
Engª Civil
CREA - SE 2715651031

PROJETO: INSTALAÇÃO DE CAIXA D'ÁGUA DO POV. TENÓRIO	PLANTA: ESQUEMA DE INSTALAÇÃO

LOCALIDADE:
PRÓXIMO AO BAR DO ÍNDIO, POVOADO TENÓRIO
MUNICÍPIO DE NEÓPOLIS/ SE

RESPONSÁVEL TÉCNICO	CREA	ESCALA	FOLHA
THAIS DE LEMOS FARIAS DA SILVA	2715651031	S/ESCALA	1/1
		DATA MARÇO/2018	

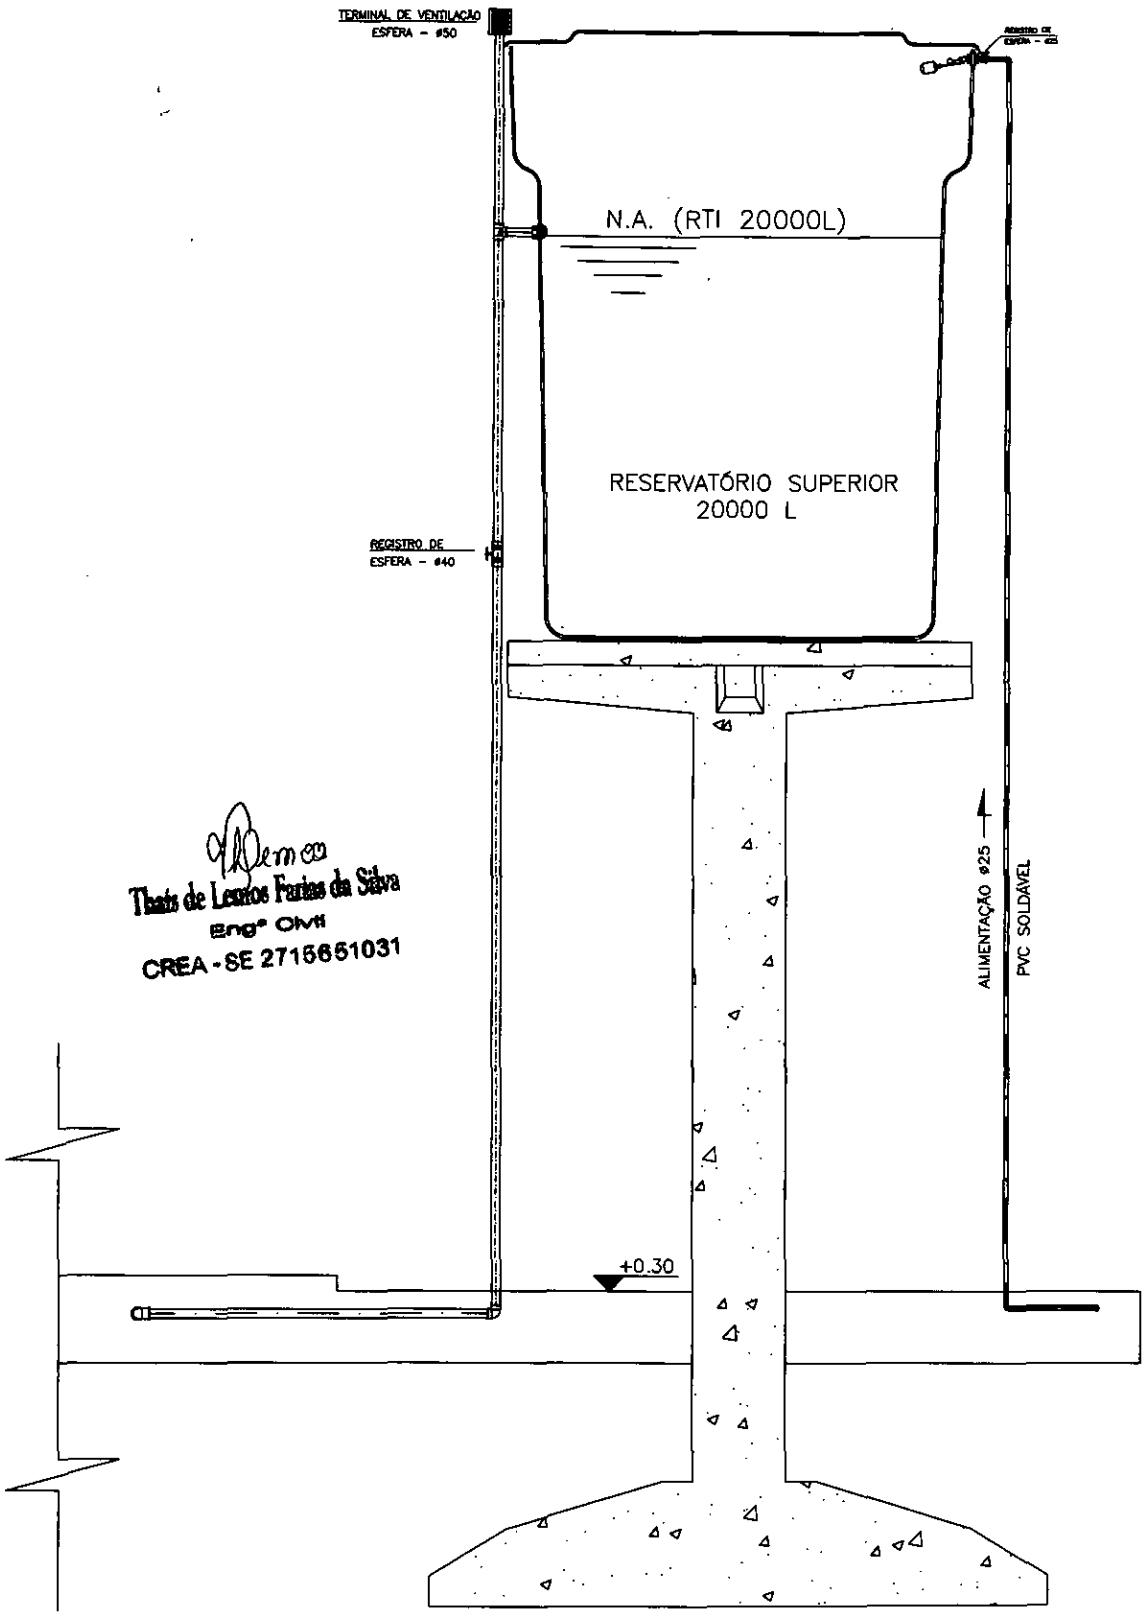

Thais de Lemos Farias da Silva
Engª Civil
CREA - SE 2715651031

PROJETO: INSTALAÇÃO DE CAIXA D'ÁGUA DO POV. TENÓRIO	PLANTA: ESQUEMA DE INSTALAÇÃO

LOCALIDADE:
PRÓXIMO AO BAR DO ÍNDIO, POVOADO TENÓRIO
MUNICÍPIO DE NEÓPOLIS/ SE

RESPONSÁVEL TÉCNICO	CREA	ESCALA	FOLHA
THAIS DE LEMOS FARIAS DA SILVA	2715651031	S/ESCALA	1/1
		DATA MARÇO/2018	