




VISTA FRONTAL
PÓRTICO
ESCALA: 1/100

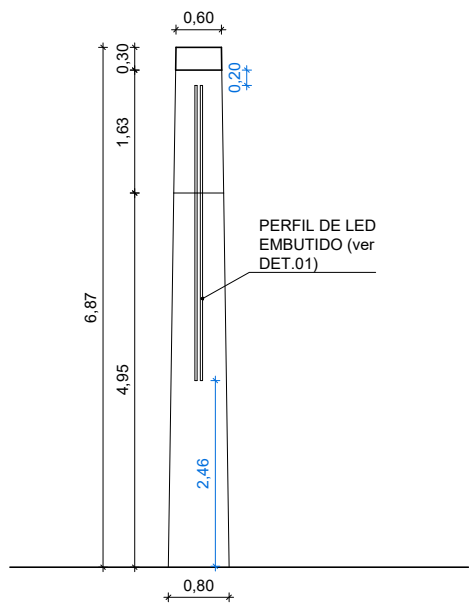

VISTA LATERAL
PÓRTICO
ESCALA: 1/100

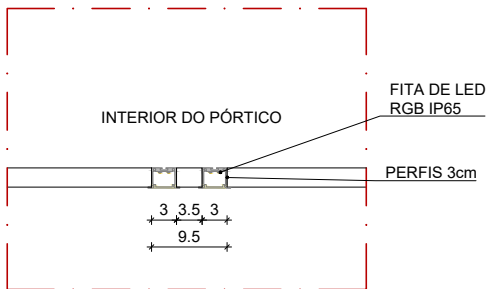

DETALHAMENTO 01
RASGO DE ILUMINAÇÃO
ESCALA: 1/10

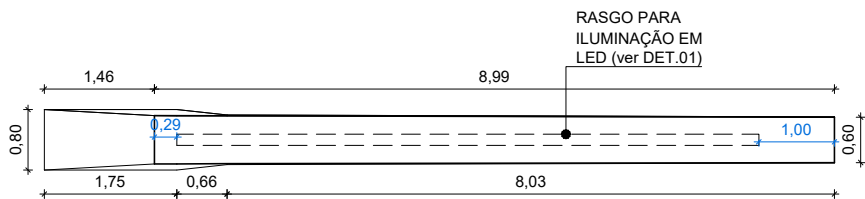

VISTA SUPERIOR
PÓRTICO
ESCALA: 1/100



ESTADO DE SERGIPE
PREFEITURA MUNICIPAL DE CARIRA
SECRETARIA MUNICIPAL DOS SERVIÇOS E DAS OBRAS PÚBLICAS
SEMSOP



PREFEITURA
DE CARIRA
FUNDADA EM 1953

PROJETO ARQUITETÔNICO

TEMA: CONSTRUÇÃO DE PORTAL DE ENTRADA		Nº DO PATRIMÔNIO:
PROPRIETÁRIO: PREFEITURA MUNICIPAL DE CARIRA	CNPJ: 13.099.882/0001-36	NOME DO PATRIMÔNIO PÚBLICO:
SETOR: SECRETARIA MUNICIPAL DE OBRAS		
ENDEREÇO: AVENIDA MAJOR AÉCIO MAIA, S/Nº		
BAIRRO/POVOADO: CENTRO - CARIRA/SE	CEP: 49.550-000	

RESPONSÁVEL TÉCNICO:

VANESSA ALMEIDA CAVALCANTE
ARQUITETA E URBANISTA
CAU/BR A183343-0

CONTEÚDO: <u>VISTAS DO PÓRTICO</u>	DESENHO:	DATA: <u>25/05/2023</u>
	ESCALA: <u>INDICADA</u>	REVISÃO:
ÁREAS: <u>ÁREA ÚTIL</u> <u>ÁREA CONSTRUÍDA</u> <div>Prefeitura Municipal de Carira/SE - Praça Olímpio Rabelo de Moraes - nº 56 Bairro Centro - CEP: 49.550-000 - Fone (79) 98113-1664 - CNPJ: 13.099.882/0001-36 E-mail: secobras.pmcarira@carira.se.gov.br</div>	ESCRITURA:	PRANCHA: <div>09/09</div>
	LIVRO:	
	FOLHA:	