



CORTE LONGITUDINAL AA - PROJETO QUADRA POVOADO FAZENDINHA ESCALA 1:50

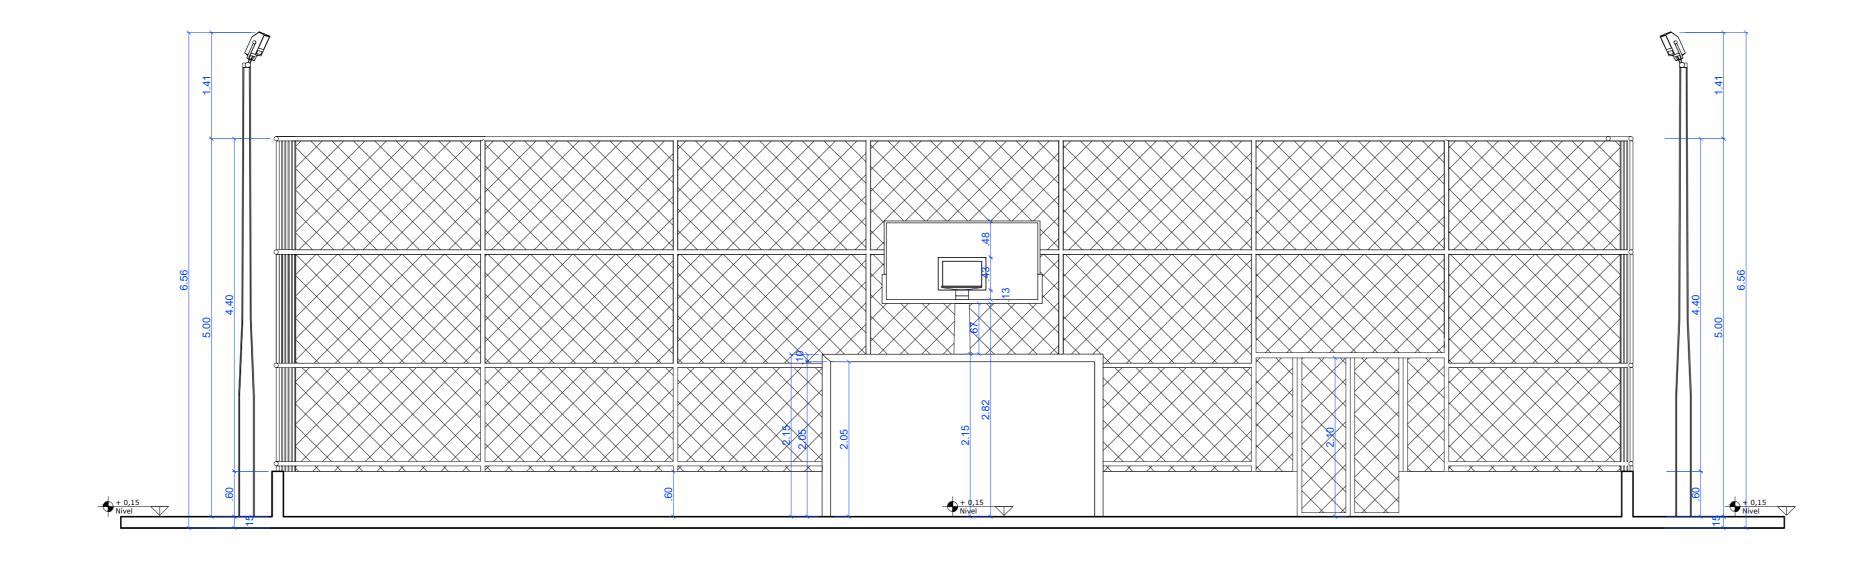

CORTE FRONTAL BB - PROJETO QUADRA POVOADO FAZENDINHA

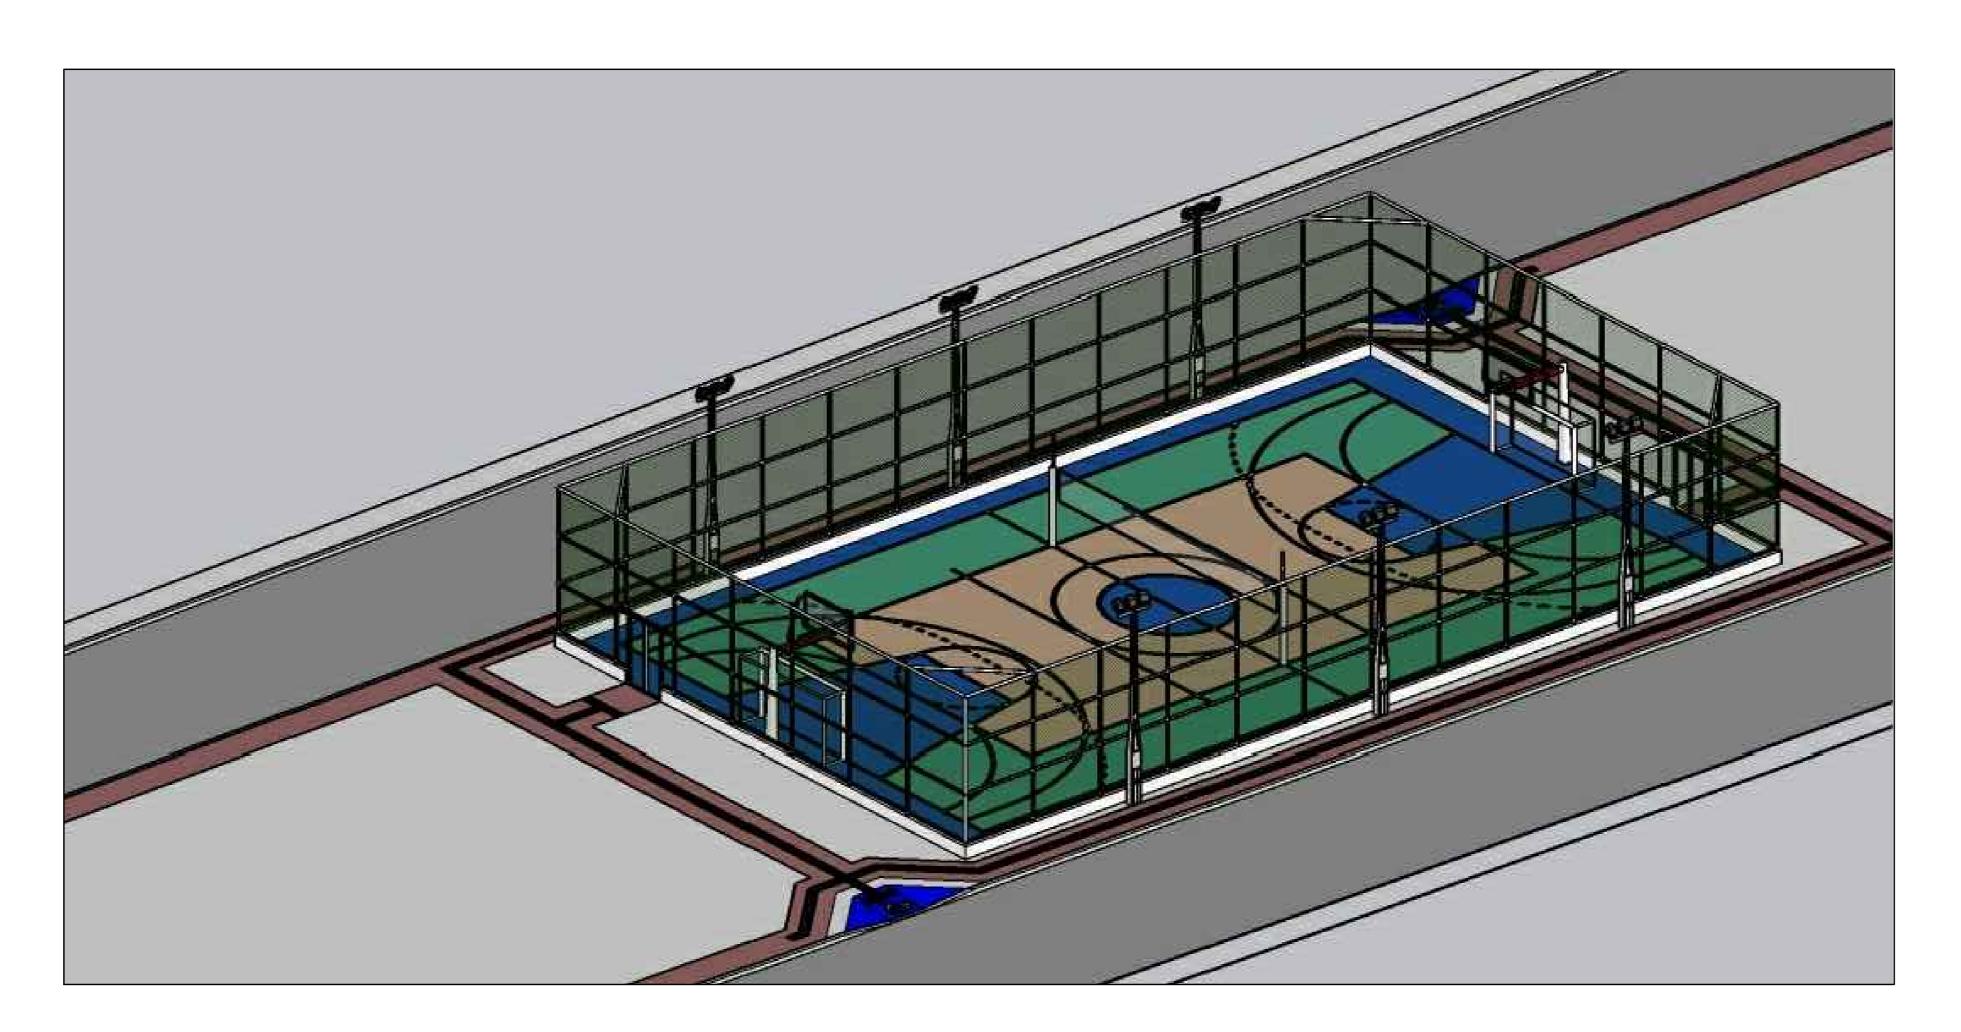

VISTA - PROJETO DE ACESSIBILIDADE - QUADRA POVOADO FAZENDINHA

SEM/ESCALA



PROJETO ARQUITETÔNICO

TEMA:
CORTE LONGITUDINAL AA, CORTE LONGITUDINAL BB E VISTA 3D

PROPIETÁRIO:
PREFEITURA MUNICIPAL DE CARIRA

SETOR:
SECRETARIA DE OBRAS
ENDEREÇO:
PRAÇA DA IGREJA

BAIRRO/POVOADO:
POVOADO FAZENDINHA - CARIRA - SE
POVOADO FAZENDINHA - CARIRA - SE
POVOADO FAZENDINHA - CARIRA - SE

PNOME DO PATRIMÔNIO:
NOME DO PATRIMÔNIO:
PRAÇA DA IGREJA
POVOADO FAZENDINHA

CEP:
49.550-000

ADMINISTRAÇÃO:

DIOGO MENEZES MACHADO
PREFEITO MUNICIPAL DE CARIRA

SETOR:

HERMESON LUIZ DA HORA MENEZES
SECRETÁRIO MUNICIPAL DE OBRAS

RESPONSÁVEL TÉCNICO

MÁCIO JOSÉ DÓRIA SANTOS
ARQUITETO E URBANISTA CAU/BR A150242-5

RESPONSÁVEL TÉCNICO:

MÁCIO JOSÉ DÓRIA SANTOS
ARQUITETO E URBANISTA CAU/BR A150242-5

CONTE	DESENHO 03	CORTE LONGITUDINAL AA	DESENHO:	DATA: 03/05/202
	DESENHO 04 DESENHO 05	VISTA SEM ESCALA	MÁCIO JOSÉ DÓRIA SANTOS ESCALA:	REVISÃO:
			<u>1 : 50</u>	13/05/202
ÁREAS:			CONVÊNIO:	PRANCHA:
			895723 / 2019	

Prefeitura Municiapal de Carira/SE - Praça Olímpio Rabelo de Morais - nº 56 Bairro Centro - CEP: 49.550-000 - Fone (79) 3447-1664 - CNPJ: 13.099.889/0001-36 e-mail: http://freipaulo.transparenciamunicipios.com.br

nis - nº 56 889/0001-36