

ÁREA DA PRAÇA

PRAÇA 01 535,00 m²PRAÇA 02 635,00 m²ÁREA TOTAL DA PRAÇA 1.170,00 m²


LEGENDA ARQUITETÔNICA- PAGINAÇÃO DE PISO



LEGENDA ARQUITETÔNICA - VEGETAÇÃO



LEGENDA ARQUITETÔNICA- MOBILIÁRIO

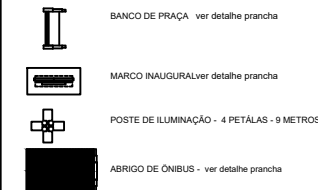

		REVISÃO POR	
01	EMISSÃO INICIAL	GREYDSON SANTANA	20.01.2020
Nº	ALTERAÇÃO/REVISÕES		DATA

LOCAL PARA CAMBÍOS DE APROVAÇÕES

OBSERVAÇÃO:
• ANTES DE EXECUTAR, CONFIRMAR MEDIDAS NO LOCAL.
• QUALQUER DÚVIDA, CONSULTAR O ARQUITETO.
• FICA TERMINANTEMENTE PROIBIDA A REPRODUÇÃO DE QUALQUER NATUREZA.
• ESTE PROJETO SEM A PRÉVIA AUTORIZAÇÃO DO ARQUITETO RESPONSÁVEL.
• TODA E QUALQUER ALTERAÇÃO, DEVERÁ SER COMUNICADA AO ARQUITETO, CASO HAJA ALTERAÇÃO DE PROJETO, SEM A PRÉVIA AUTORIZAÇÃO DO MESMO SERÁ DE INTEIRA RESPONSABILIDADE DO PROPRIETÁRIO E/OU DO PRESTADOR DE SERVIÇOS.


Arq. GREYDSON SANTANA
CAU A38005-8

PROJETO	PROPRIETÁRIO	CONSTRUTOR
	PREFEITURA MUNICIPAL DE CARIRÁ - SE	

PREFEITURA MUNICIPAL DE CARIRÁ	
OBRA	PROJETO DE PRAÇA - URBANISMO
LOCAL	MUNICÍPIO DE CARIRÁ-SE
PROPRIETÁRIO	PREFEITURA MUNICIPAL DE CARIRÁ- SERGIPE
PROJETO	GREYDSON SANTANA ARQUITETO CAU A38005-8
RESP. TÉCNICO	
DATA: JUL 2018	REFERÊNCIA:
ESC: 1/200	IMPLANTAÇÃO GERAL HUMANIZADA
REVISÃO	


02/08

RESIDÊNCIAS

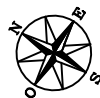

RESIDÊNCIAS

RESIDÊNCIAS

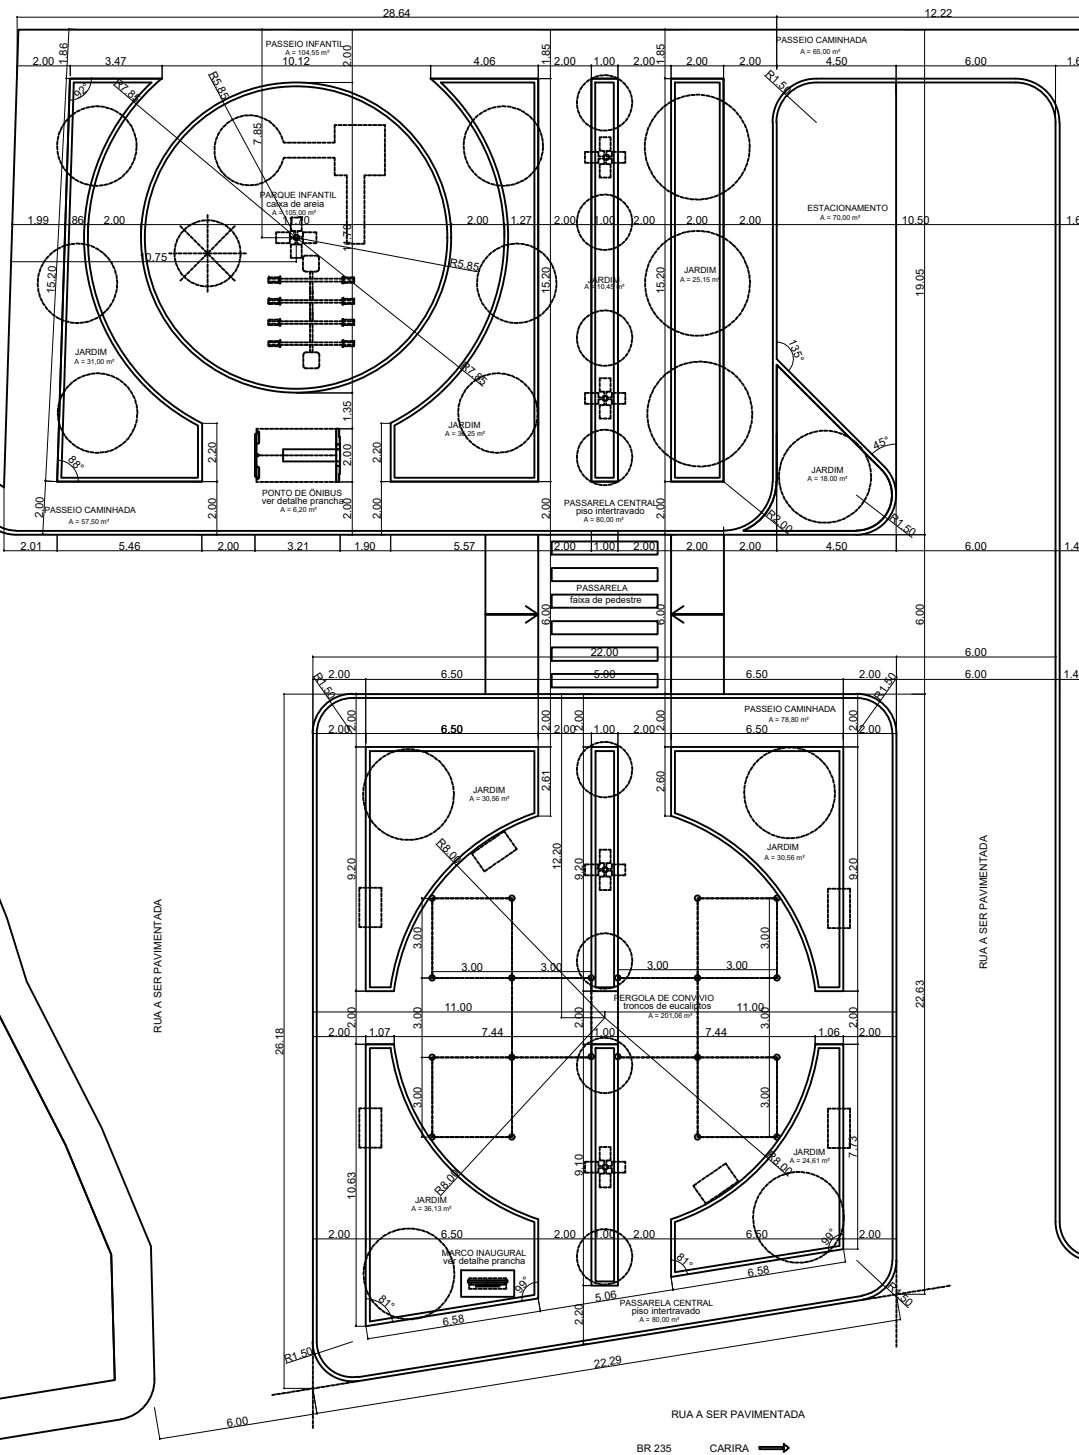IMPLANTAÇÃO GERAL - HUMANIZADA
ESCALA - 1/100

BR 235 CARIRÁ