


ESCOLA MUNICIPAL TOBIAS BARRETO



RESIDÊNCIAS

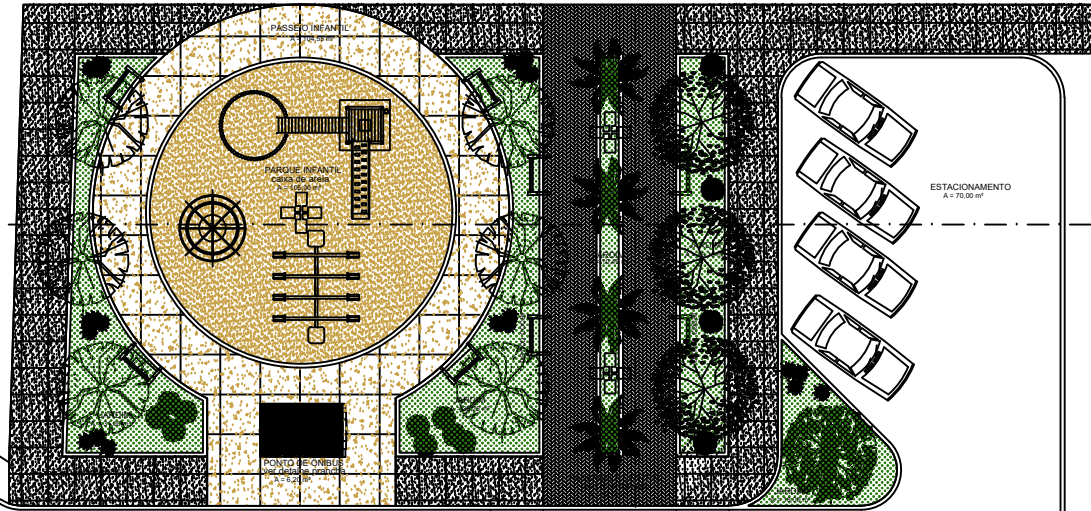

ESTACIONAMENTO  
A = 70,00 m²



RESIDÊNCIAS



## ÁREA DA PRAÇA

PRAÇA 01 535,00 m²  
PRAÇA 02 635,00 m²  
ÁREA TOTAL DA PRAÇA 1.170,00 m²

## LEGENDA ARQUITETÔNICA- PAGINAÇÃO DE PISO

	GRAMA ESMERALDA ZOLYIA JAPONICA ÁREA = 345,00 m²
	PISO EM CONCRETO DESEMPENADO - COR CINZA NATURAL (ACABAMENTO POLIDO) ÁREA = 305,00 m²
	PISO EM CONCRETO DESEMPENADO -COR OCRE (ACABAMENTO POLIDO) ÁREA = 210,00 m²
	PISO TÁTIL DIRECIONAL 40x40x6 cm DE CONCRETO ÁREA = 182,00 m²
	AREIA NATURAL BRANCA TIPO PRAIA ÁREA = 105,00 m²

## LEGENDA ARQUITETÔNICA - VEGETAÇÃO

	PALMEIRA IMPERIAL 08 UNIDADES	<i>Archonophoenix cuneangulata</i>
	ANGELIM DOCE 08 UNIDADES	<i>Andra fraximifolia</i>
	IPÊ AMARELO 03 UNIDADES	<i>Tabebuia chrysocarpa</i>
	CHUVA DE OURO 03 UNIDADES	<i>Cassia flida</i>

## LEGENDA ARQUITETÔNICA- MOBILIÁRIO

	BANCO DE PRAÇA - ver detalhe prancha
	MARCO INAUGURAL ver detalhe prancha
	POSTE DE ILUMINAÇÃO - 4 PETÁLAS - 9 METROS
	ABRIGO DE ÔNIBUS - ver detalhe prancha

	REVISADO POR	
01	EMISSÃO INICIAL	GREYDSON SANTANA 20.01.2020
Nº	ALTERAÇÃO/REVISÕES	DATA

## LOCAL PARA CAMBOS DE APROVAÇÕES

OBSERVAÇÃO:  
• ANTES DE EXECUTAR, CONFIRMAR MEDIDAS NO LOCAL.  
• QUALQUER DÚVIDA, CONSULTAR O ARQUITETO.  
• FICA TERMINANTEMENTE PROIBIDA A REPRODUÇÃO DE QUALQUER NATUREZA  
DESTE PROJETO SEM A PRÉVIA AUTORIZAÇÃO DO ARQUITETO RESPONSÁVEL.  
• ESTE PROJETO SOMENTE PODE SER EXECUTADO NO LOCAL DESCRITO ABAIXO.  
• TODA E QUALQUER ALTERAÇÃO, DEVERÁ SER COMUNICADA AO ARQUITETO, CASO HAJA ALTERAÇÃO  
DE PROJETO, SEM A PRÉVIA AUTORIZAÇÃO DO MESMO SERÁ DE INTEIRA RESPONSABILIDADE DO  
PROPRIETÁRIO E/ OU DO PRESTADOR DE SERVIÇOS.

Arq. GREYDSON SANTANA  
CAU A38005-8

PROJETO	PROPRIETÁRIO	CONSTRUTOR
	PREFEITURA MUNICIPAL DE CARIRÁ - SE	

	PREFEITURA MUNICIPAL DE CARIRÁ
OBRA	PROJETO DE PRAÇA - URBANISMO
LOCAL	MUNICÍPIO DE CARIRÁ-SE
PROPRIETÁRIO	PREFEITURA MUNICIPAL DE CARIRÁ- SERGIPE
PROJETO	GREYDSON SANTANA ARQUITETO CAU A38005-8
RESP. TÉCNICO	
DATA: JUL 2018	REFERÊNCIA:
ESC: 1/200	IMPLANTAÇÃO GERAL HUMANIZADA
REVISÃO	

01/08

IMPLANTAÇÃO GERAL - HUMANIZADA  
ESCALA - 1/100