



CORTE TRANSVERSAL 01  
ESCALA - 1/100

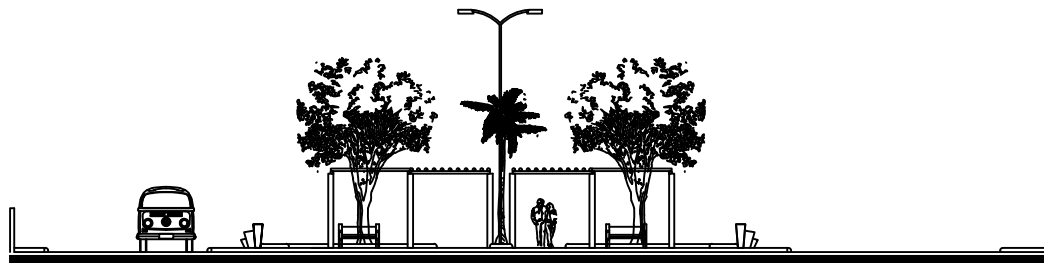

CORTE TRANSVERSAL 02  
ESCALA - 1/100

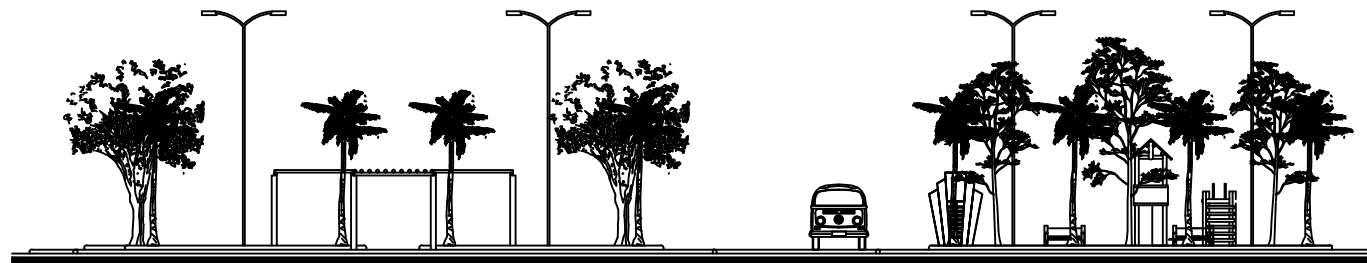

CORTE LONGITUDINAL 01  
ESCALA - 1/100

		REVISÃO POR	
01	EMIÇÃO INICIAL	GREYDSON SANTANA	20.01.2020
Nº	ALTERAÇÃO/REVISÕES		DATA

LOCAL PARA CAMBOS DE APROVAÇÕES

OBSERVAÇÃO:  
• ANTES DE EXECUTAR, CONFIRMAR MEDIDAS NO LOCAL.  
• QUALQUER DÚVIDA, CONSULTAR O ARQUITETO.  
• FICA TERMINANTEMENTE PROIBIDA A REPRODUÇÃO DE QUALQUER NATUREZA  
DESTE PROJETO SEM A PRÉVIA AUTORIZAÇÃO DO ARQUITETO RESPONSÁVEL.  
• ESTE PROJETO SOMENTE PODERÁ SER EXECUTADO NO LOCAL DESCRITO ABAIXO.  
• TODA E QUALQUER ALTERAÇÃO DEVERÁ SER COMUNICADA AO ARQUITETO, CASO HAJA ALTERAÇÃO  
DE PROJETO, SEM A PRÉVIA AUTORIZAÇÃO DO MESMO SERÁ DE INTEIRA RESPONSABILIDADE DO  
PROPRIETÁRIO E/OU DO PRESTADOR DE SERVIÇOS.

Arq. GREYDSON SANTANA  
CAU 438005-8

PROJETO	PROPRIETÁRIO	CONSTRUTOR
	PROPRIETÁRIO: PREFEITURA MUNICIPAL DE CARIRÁ - SE	

PREFEITURA MUNICIPAL DE CARIRÁ	
OBRA	PROJETO DE PRAÇA - URBANISMO
LOCAL	MUNICÍPIO DE CARIRÁ-SE
PROPRIETÁRIO	PREFEITURA MUNICIPAL DE CARIRÁ- SERGIPE
PROJETO	GREYDSON SANTANA ARQUITETO CAU 438005-8
RESP. TÉCNICO	
DATA: JUL 2018	REFERÊNCIA:
ESC: 1/200	CORTE L 01 - L 02 - T 01
REVISÃO	

04/08