




PLANTA DE COBERTURA
ESCALA 1:125

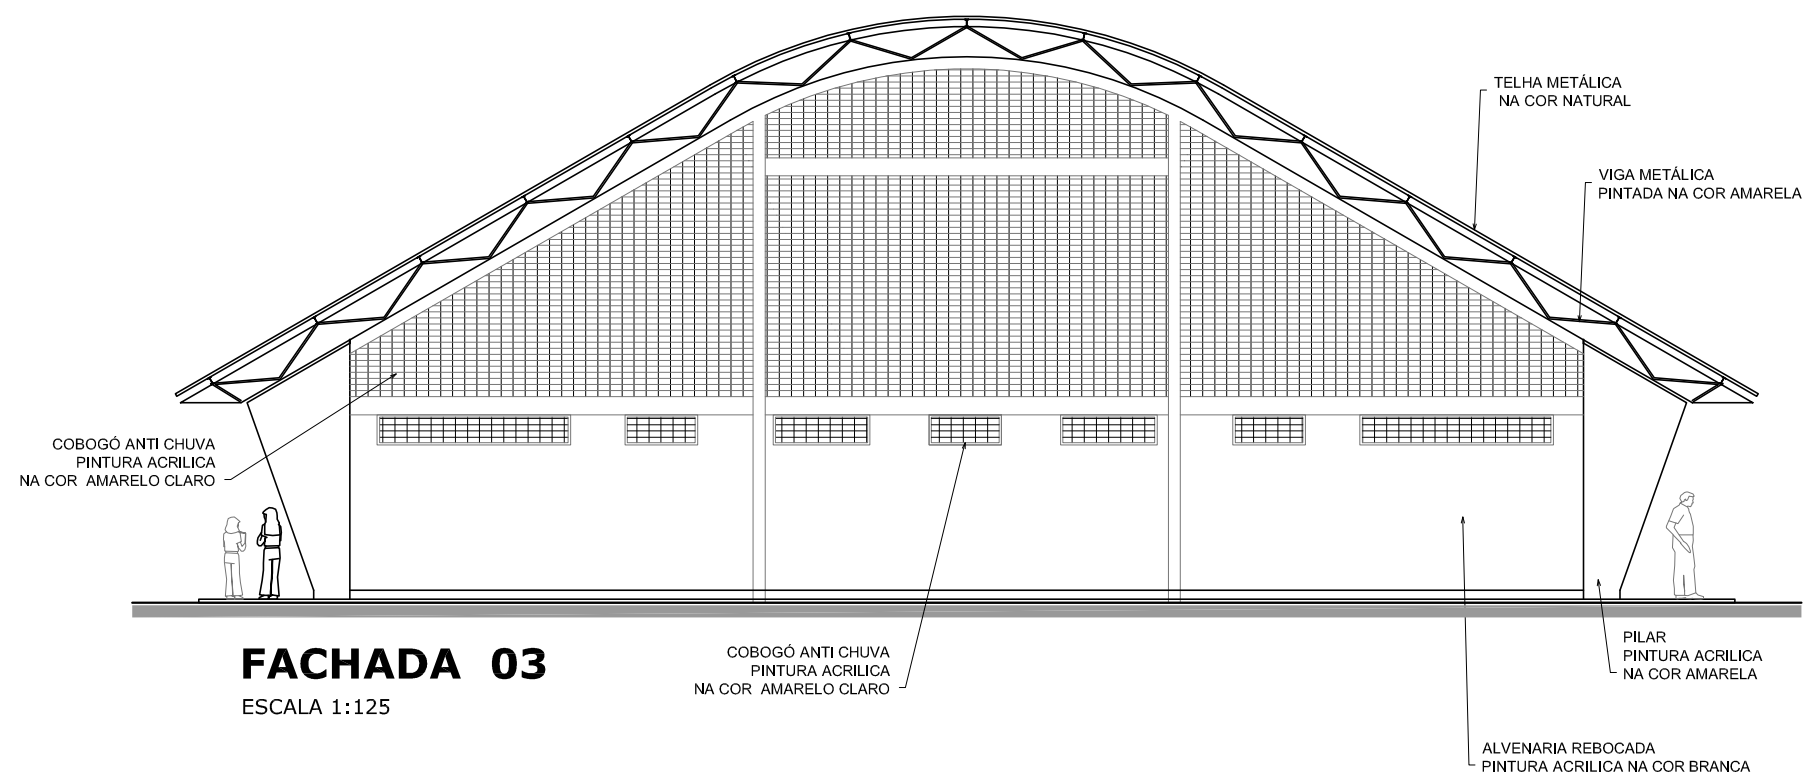


FACHADA 03
ESCALA 1:125

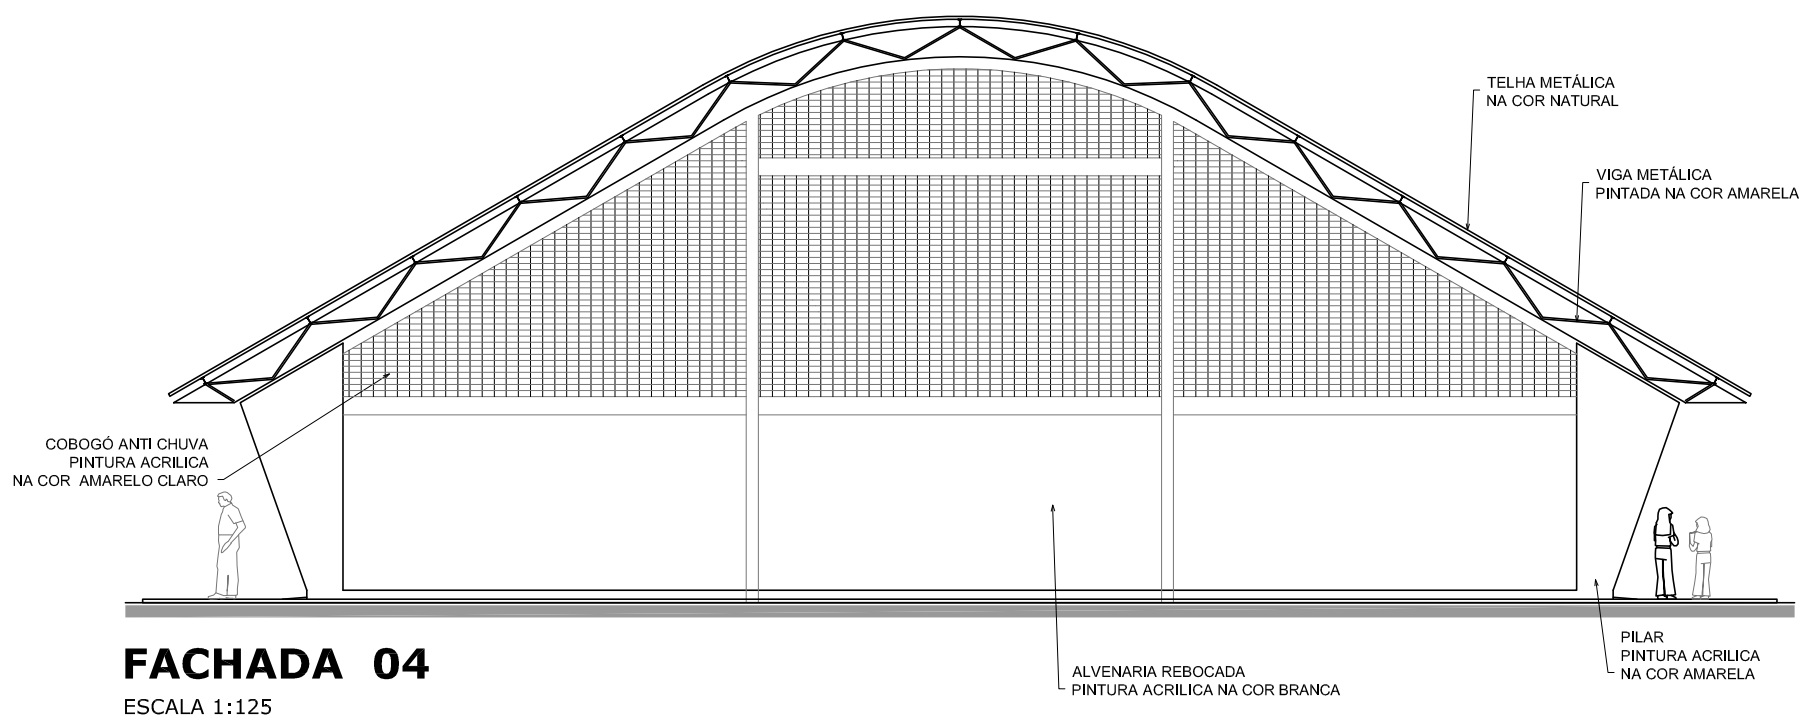

FACHADA 04
ESCALA 1:125

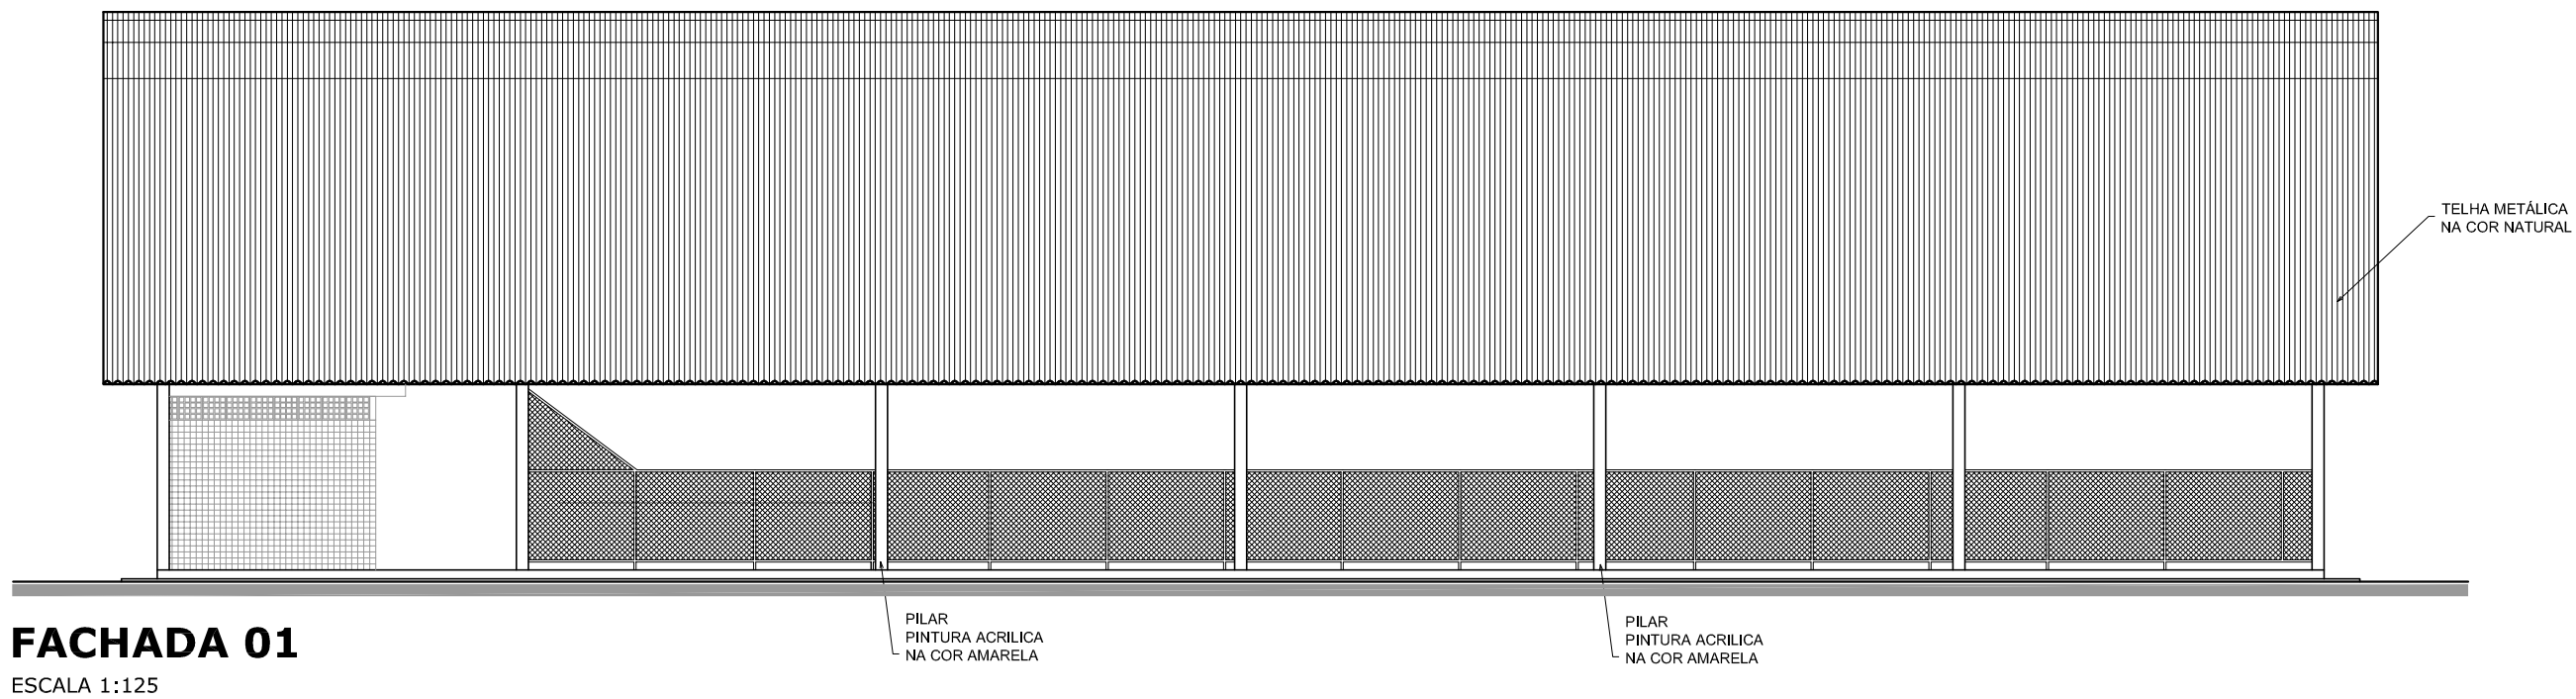

FACHADA 01
ESCALA 1:125

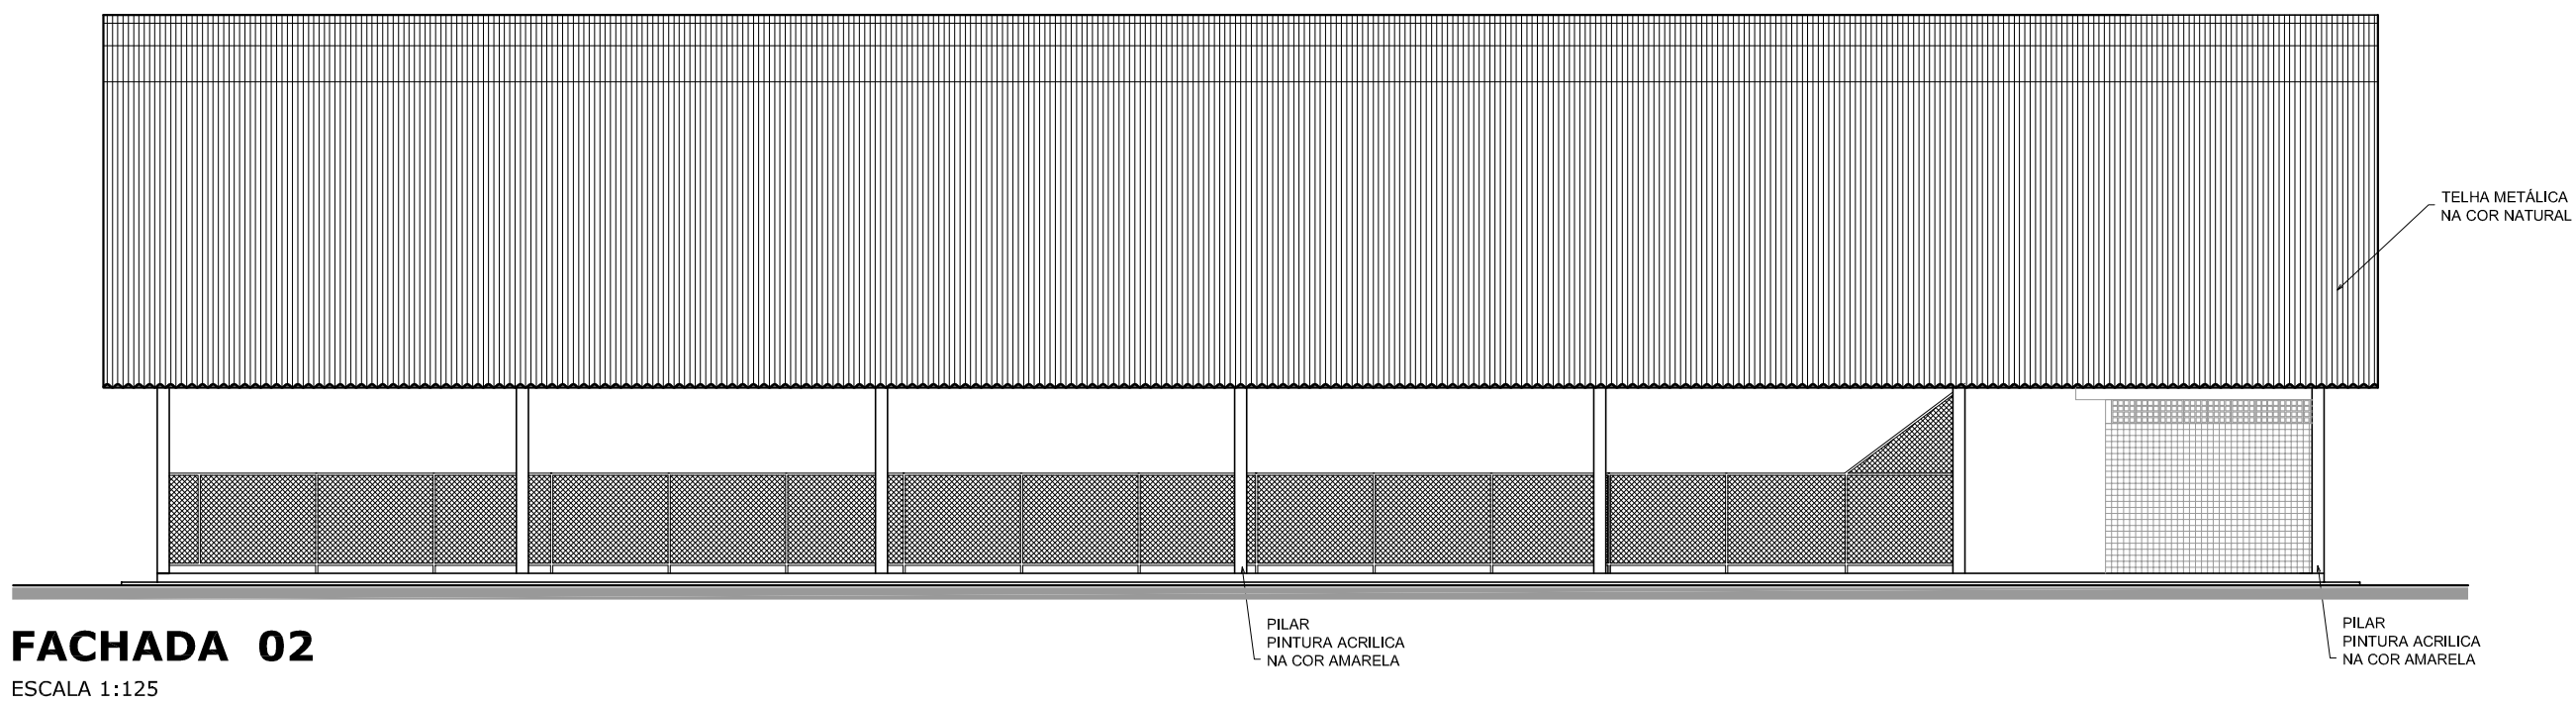

FACHADA 02
ESCALA 1:125

<div><div>GOVERNO FEDERAL</div><div><div>BRASIL</div><div>PAÍS RICO É PAÍS SEM POBREZA</div></div><div>Ministério da Educação</div><div><div>FNDE</div><div>Fundo Nacional de Desenvolvimento da Educação</div></div></div>			
PROJETO PADRÃO - FNDE			
MUNICÍPIO — UF:			
PROPRIETÁRIO:			
ENDEREÇO:			
PROPRIETÁRIO			
RESP. TÉCNICO			
CREA			
DLFO		CREA	
		RA	
OBSERVAÇÕES:			
QUADRA COBERTA COM VESTIÁRIO			
PROJETO ARQUITETÔNICO			
COORDENAÇÃO CGEST - Coordenação Geral de Infraestrutura Educacional		QUADRA COBERTA PLANTA DE COBERTURA E FACHADAS	
FORMATO A1 (841 X 594)		ARQ	
REVISÃO R.00 R.00 R.00		ESCALA 1/125 DATA EMISSÃO JULHO/2011	
		PRANCHA 02/05	