




VISTA A
ESCALA 1:25

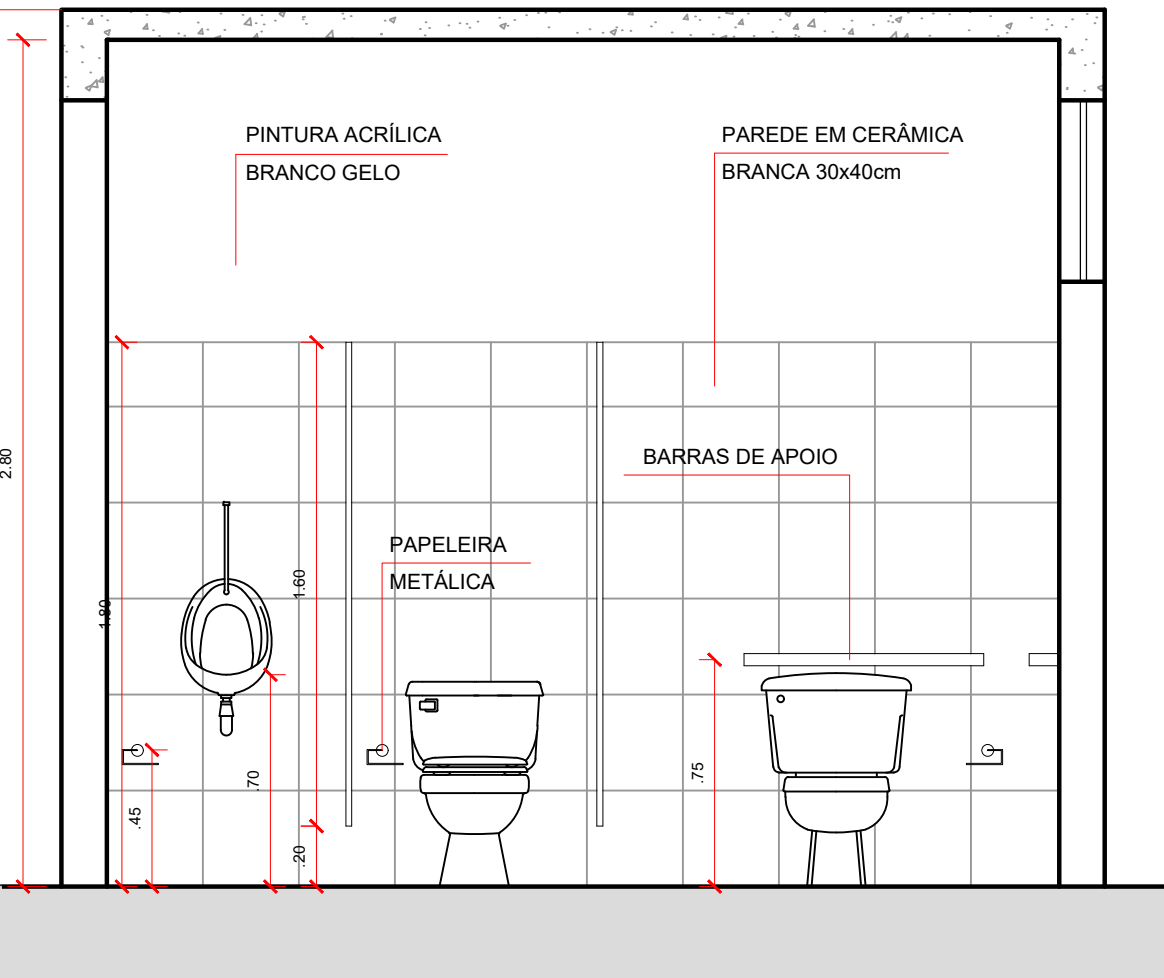

VISTA B
ESCALA 1:25

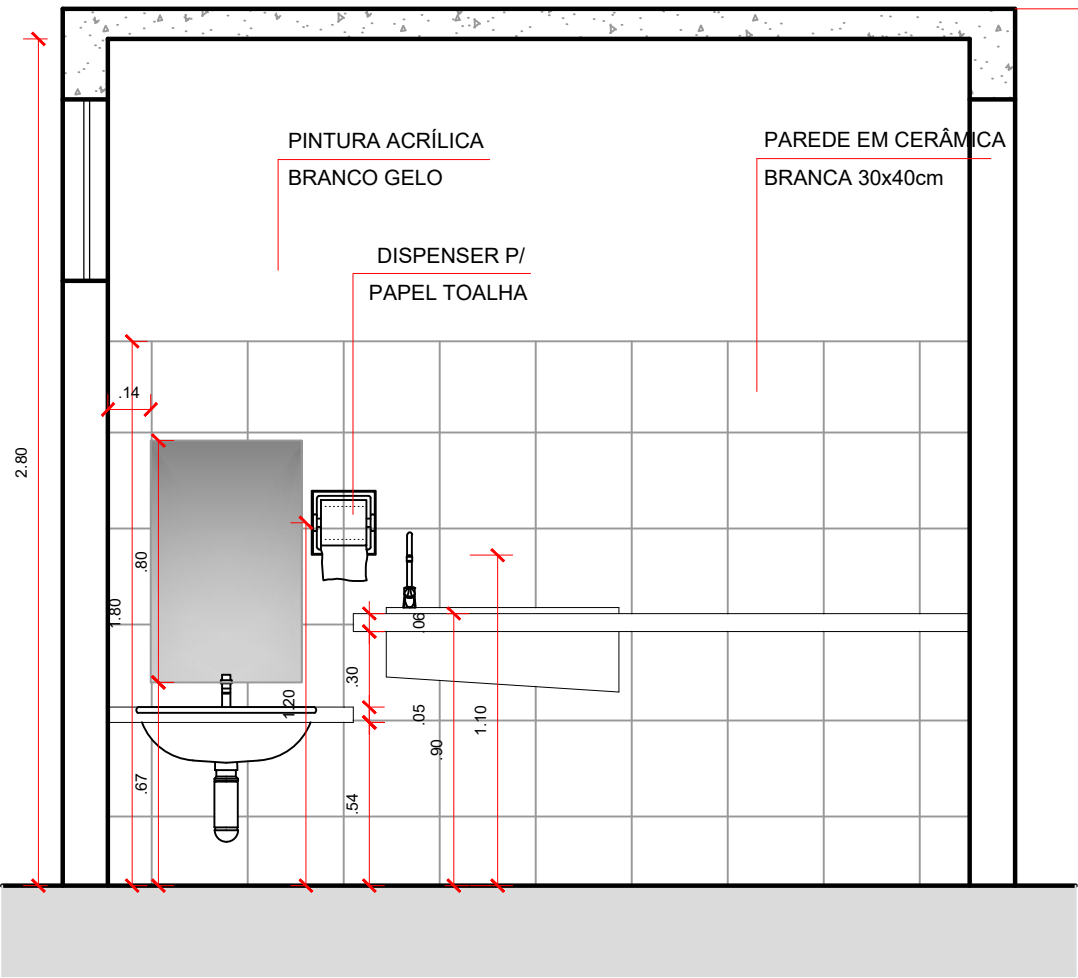

VISTA C
ESCALA 1:25

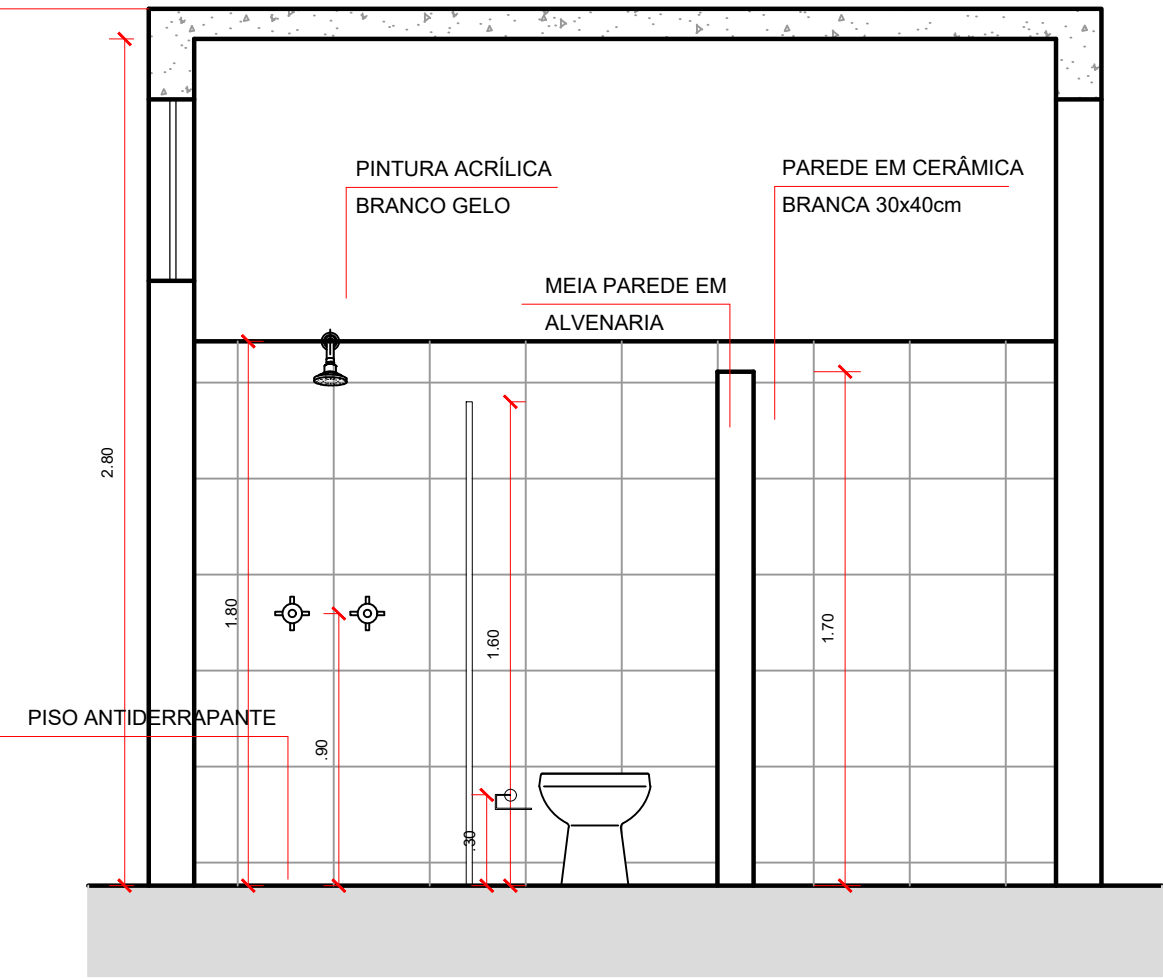

VISTA D
ESCALA 1:25



ESTADO DE SERGIPE
PREFEITURA MUNICIPAL DE CARIRA
SECRETARIA MUNICIPAL DOS SERVIÇOS E DAS OBRAS PÚBLICAS
SEMSOP



PROJETO ARQUITETÔNICO

TEMA: **AMPLIAÇÃO DA ESCOLA DO ALTOS VERDES**
PROPRIETÁRIO: **PREFEITURA MUNICIPAL DE CARIRA**
SETOR: **SECRETARIA DE OBRAS**
ENDEREÇO: **ALTOS VERDES**
BAIRRO/POVOADO: **ALTOS VERDES - CARIRA - SE** CEP: **49.550-000**

Nº DO PATRIMÔNIO:
NOME DO PATRIMÔNIO PÚBLICO:
**ESCOLA MUNICIPAL DO
ALTOS VERDES**

ADMINISTRAÇÃO: **DIOGO MENEZES MACHADO**
PREFEITO MUNICIPAL DE CARIRA
ADMINISTRAÇÃO: **HERMESON LUIZ DA HORA MENEZES**
SECRETÁRIO MUNICIPAL DE OBRAS DE CARIRA
RESPONSÁVEL TÉCNICO: **BRUNO BARRETO DOS SANTOS**
ARQUITETO E URBANISTA CAU/BR A112197-9
RESPONSÁVEL TÉCNICO: **KAIO VICTOR S. SANTANA**
ARQUITETO E URBANISTA CAU/BR A261696-3
RESPONSÁVEL TÉCNICO: **VANESSA ALMEIDA CAVALCANTE**
ARQUITETO E URBANISTA CAU/BR A183343-0
RESPONSÁVEL TÉCNICO: **MÁCIO JOSÉ DÓRIA SANTOS**
ARQUITETO E URBANISTA CAU/BR A150242-5
RESPONSÁVEL TÉCNICO: **LAIAS NASCIMENTO OLIVEIRA**
ENGENHEIRO CIVIL CREA/SE 2717229140
RESPONSÁVEL TÉCNICO: **JEFFERSON SILVA ALMEIDA**
ENGENHEIRO CIVIL CREA/SE 0518701573

CONTEÚDO: **VISTAS E ALTURAS** DESENHO: DATA:
ESCALA: **1 : 25** REVISÃO:
ÁREAS: ESCRITURA: PRANCHA:
LIVRO:
FOLHA:

06/10

Prefeitura Municipal de Carira/SE - Praça Olímpio Rabelo de Moraes - nº 56
Bairro Centro - CEP: 49.550-000 - Fone (79) 98113-1664 - CNPJ: 13.099.882/0001-36
E-mail: secobras.pmcara@carira.se.gov.br