PERFIL Alinhamento – RUA PROJETADA 01

Escala Horizontal: 1:750
Escala Vertical: 1:75

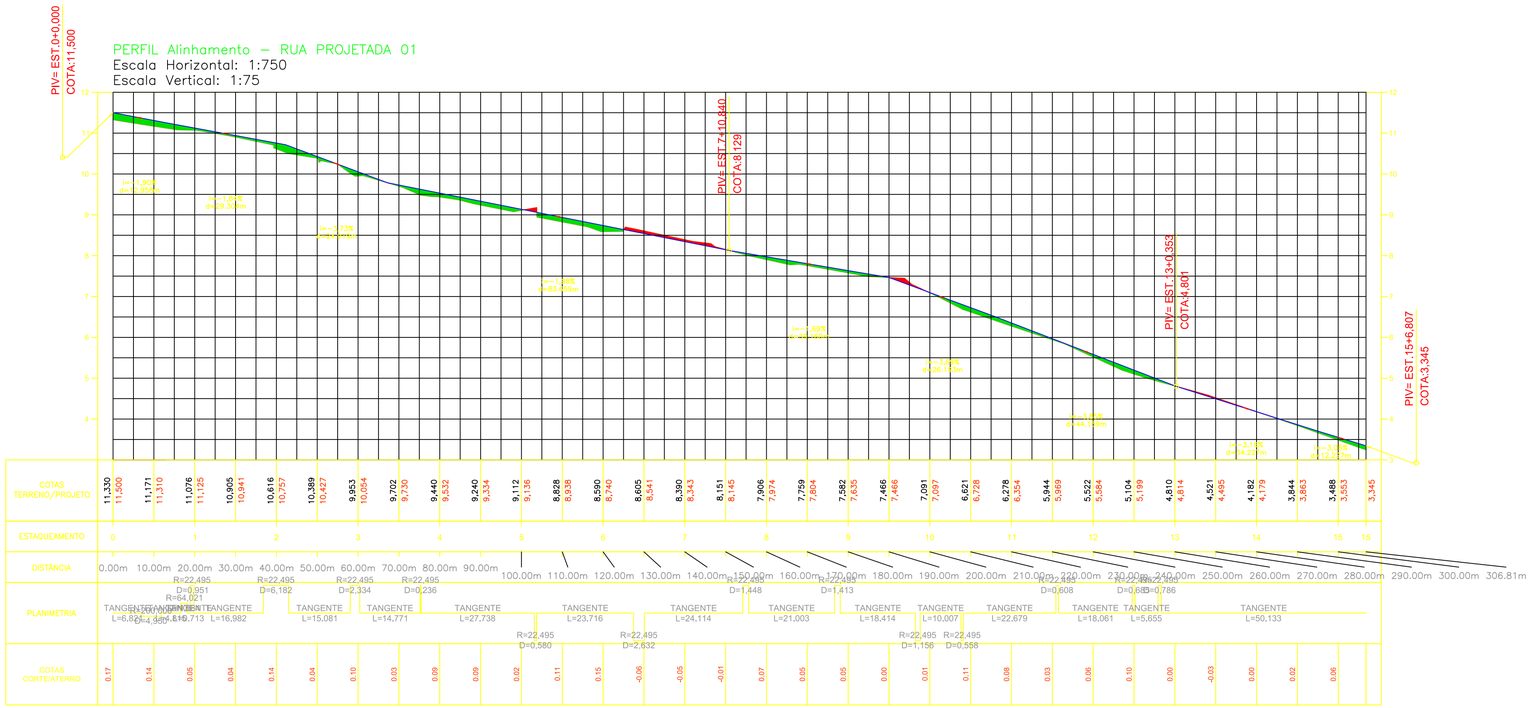

PERFIL Alinhamento – RUA PROJETADA 02

Escala Horizontal: 1:750
Escala Vertical: 1:75

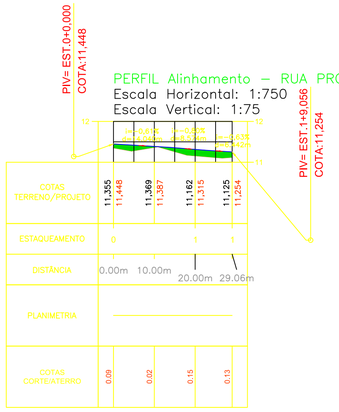

PERFIL Alinhamento – RUA PROJETADA 03

Escala Horizontal: 1:750
Escala Vertical: 1:75

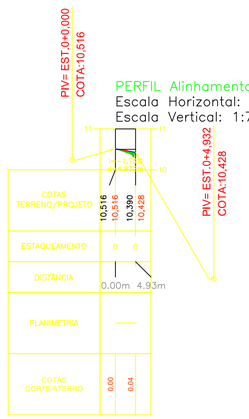

LEGENDA

ATERRO

CORTE

PAVIMENTAÇÃO TRES TANQUES

Orçamento, Consultoria e Projetos em Engenharia
Travessa Sizenando Porto, S/N – Centro
Nossa Senhora das Dores–SE
CNPJ: 21.161.319/0001–79
CREA: 11545–2

E–mail: ocpeprojetos@gmail.com
FONE : (79) 99952.5315/99947.5134

ARQUIVO : PR–PAV–P03–REV00	LOCAL : POVOADO TRES TANQUES – CARIRA SERGIPE
ENG. RESPONSAVEL : ALBERVAN JOSÉ SOUZA SANTANA RN 2708933330–2	PROPRIETARIO : MUNICÍPIO DE CARIRA
DESENHO : BRENO ARAUJO VASCONCELOS	REVISÃO : 00 / DATA : MARÇO/2019
PROJETO : PLANTA BAIXA (DIREÇÃO DE FLUXO E LAYOUT DE CANTEIRO DE OBRAS) E SEÇÕES TRANSVERSAIS	ESCALA : INDICADO / FOLHA : 03/03