

PASSEIO



RUA B PRAÇA DA IGREJA

PRAÇA DA IGREJA

PRAÇA DA IGREJA

RUA C PRAÇA DA IGREJA

PASSEIO

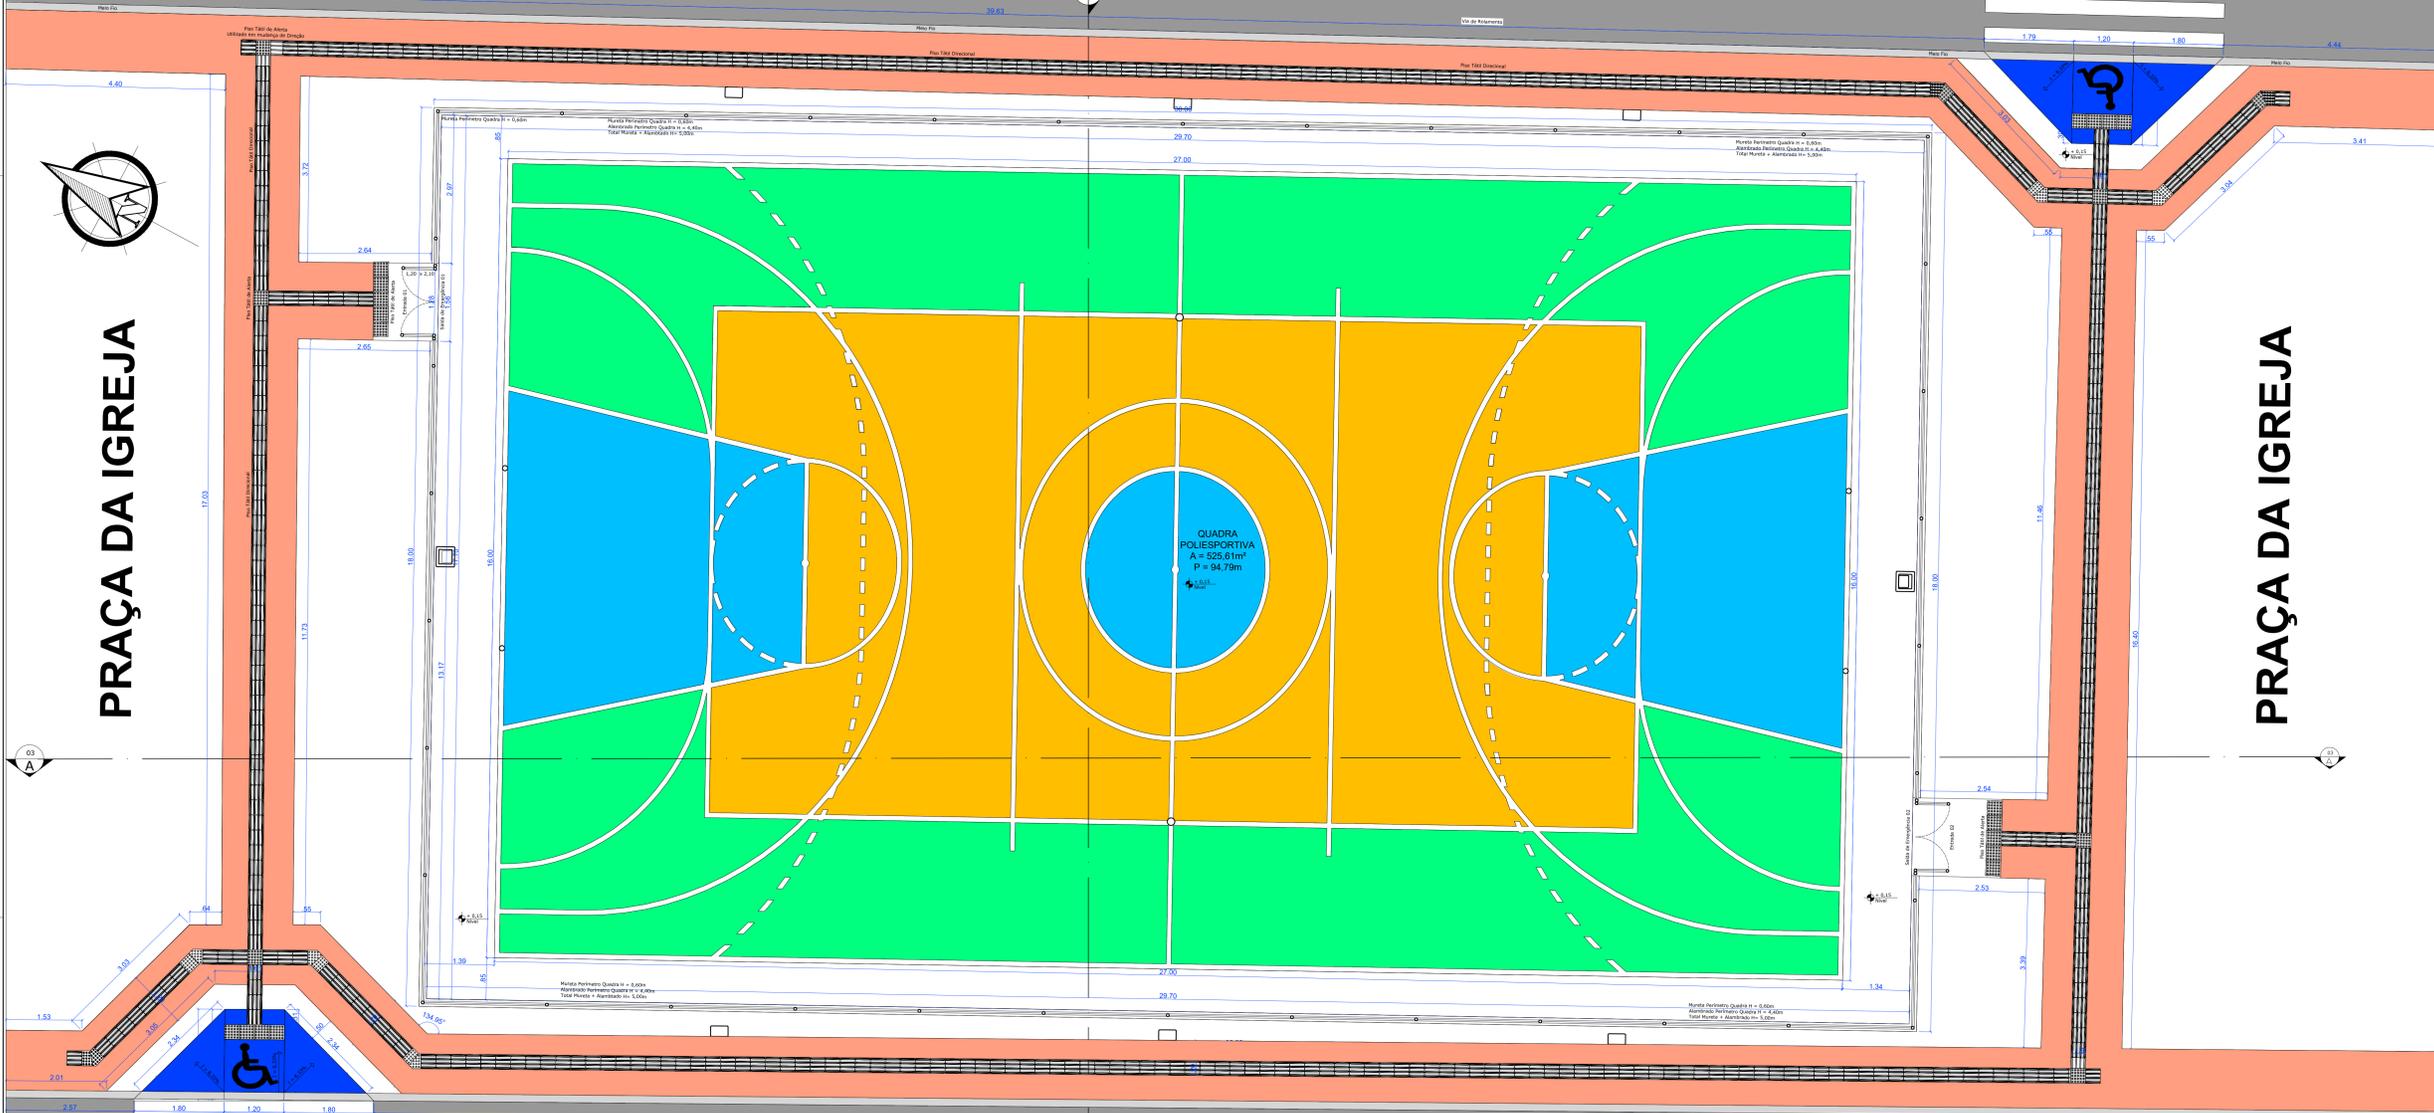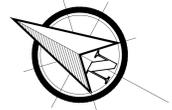

ESTADO DE SERGIPE
PREFEITURA MUNICIPAL DE CARIRA
SECRETARIA MUNICIPAL DOS SERVIÇOS E DAS OBRAS PÚBLICAS
SEMSOP



PREFEITURA
DE CARIRA
FUNDADA EM 1953

APROVAÇÕES:

PROJETO ARQUITETÔNICO

TEMA: PROJETO ARQUITETÔNICO E DE ACESSIBILIDADE QUADRA POVOADO FAZENDINHA	Nº DO PATRIMÔNIO:
PROPRIETÁRIO: PREFEITURA MUNICIPAL DE CARIRA	NOME DO PATRIMÔNIO PÚBLICO: PRAÇA DA IGREJA POVOADO FAZENDINHA
SETOR: SECRETARIA DE OBRAS	
ENDEREÇO: PRAÇA DA IGREJA	
BAIRRO/POVOADO: POVOADO FAZENDINHA - CARIRA - SE	CEP: 49.550-000

ADMINISTRAÇÃO: DIOGO MENEZES MACHADO
PREFEITO MUNICIPAL DE CARIRA

RESPONSÁVEL TÉCNICO: MÁCIO JOSÉ DÓRIA SANTOS
ARQUITETO E URBANISTA CAU/BR A150242-5

RESPONSÁVEL TÉCNICO: LAB NASCIMENTO OLIVEIRA
ENGENHEIRA CIVIL CREA/SE 2717239140

CONTEÚDO: DESENHO 02 PLANTA DE ACESSIBILIDADE	DESENHO: MÁCIO JOSÉ DÓRIA SANTOS	DATA: 03/05/2021
DESENHO 02 PROJETO ARQUITETÔNICO	ESCALA: 1:50	REVISÃO: 13/05/2021

ÁREAS: QUADRA 839,93m²	CONVÊNIO: 898723/2019	FRANQUIA: 02
RAMPAS 20,93m²		