




CONFI. DE ABRIGADO		
NUM.	COLOR.	ESPESS.
1	7	0,1
2	7	0,2
3	7	0,3
4	7	0,4
5	7	0,5
6	7	0,6
7	7	0,2
8	7	0,8
9	7	0,08
10	10	0,1

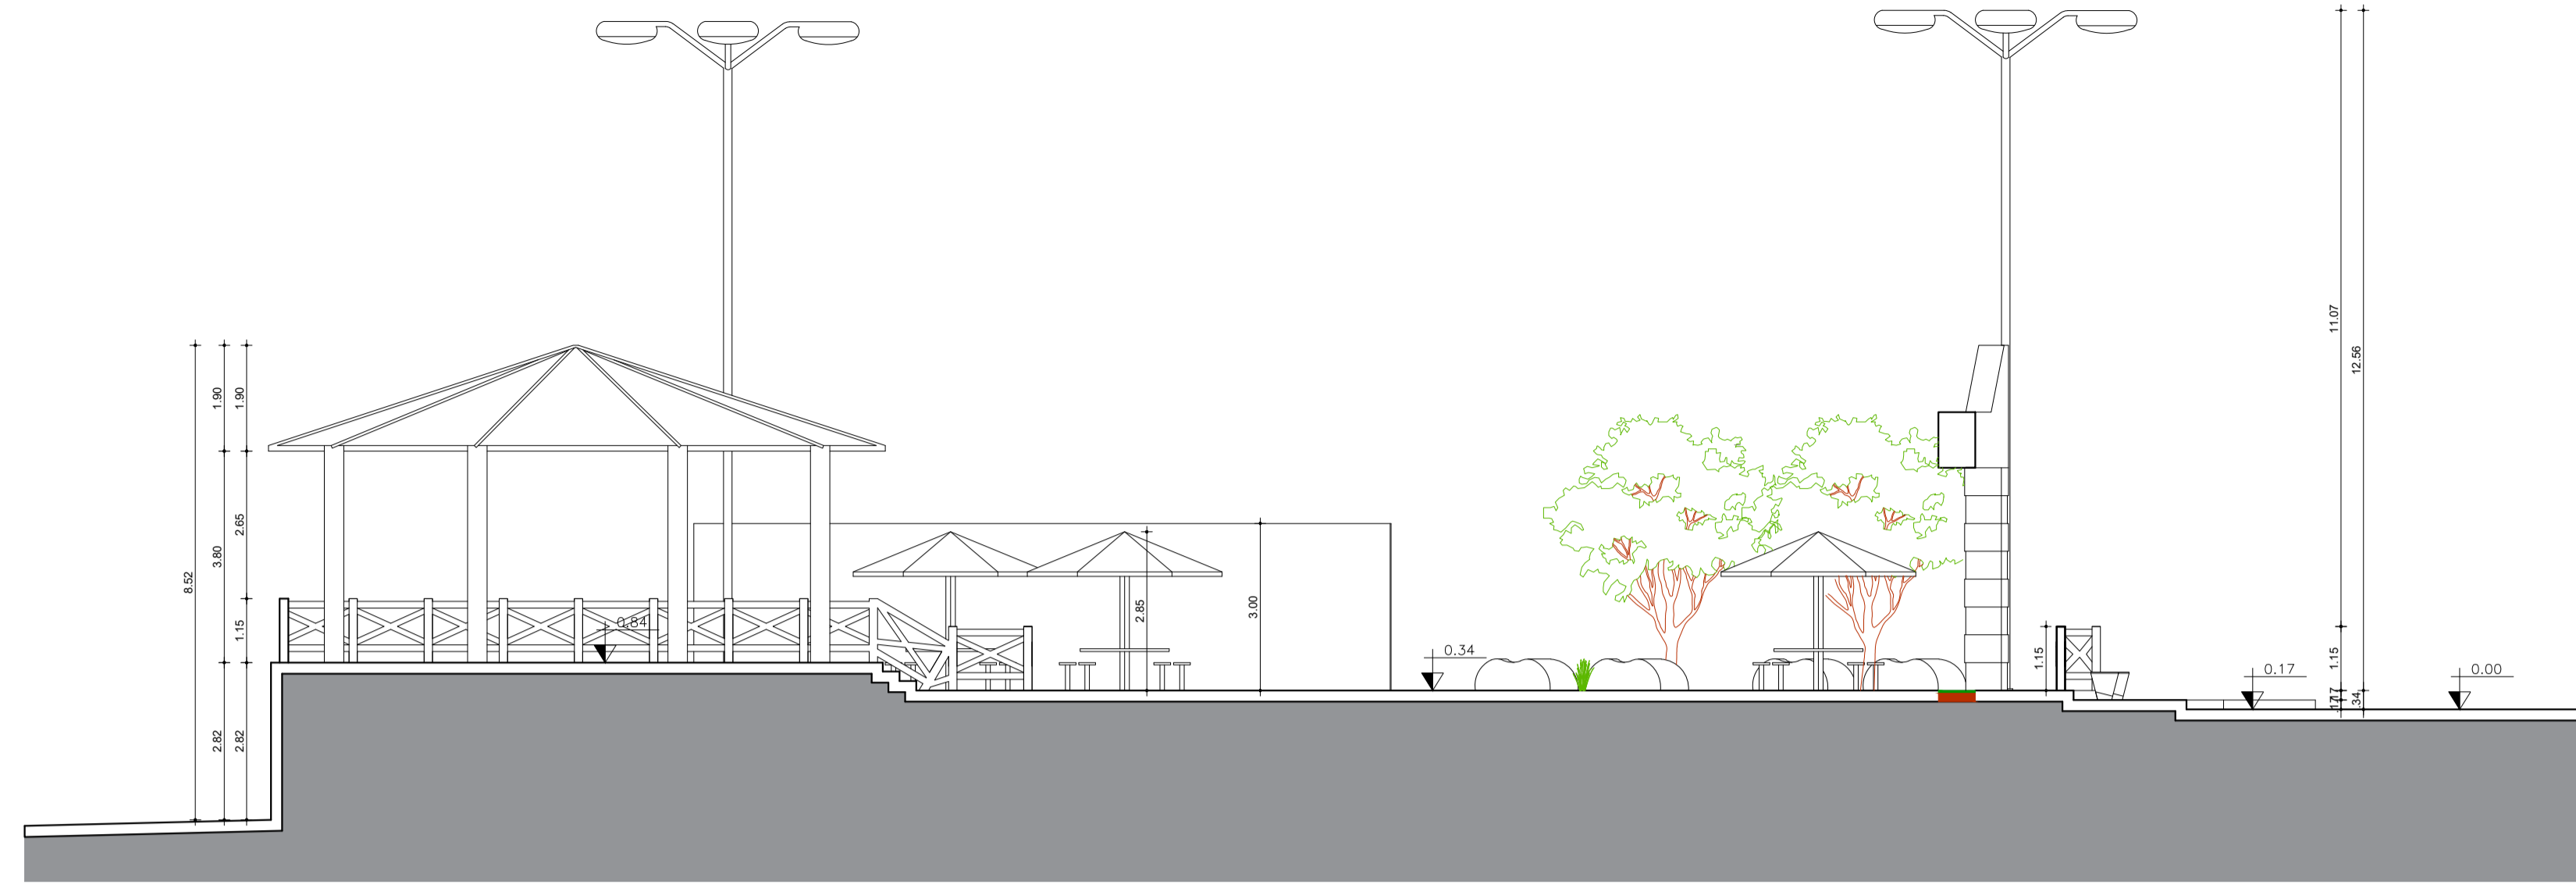

CORTE "AA"
ESC.: 1:100

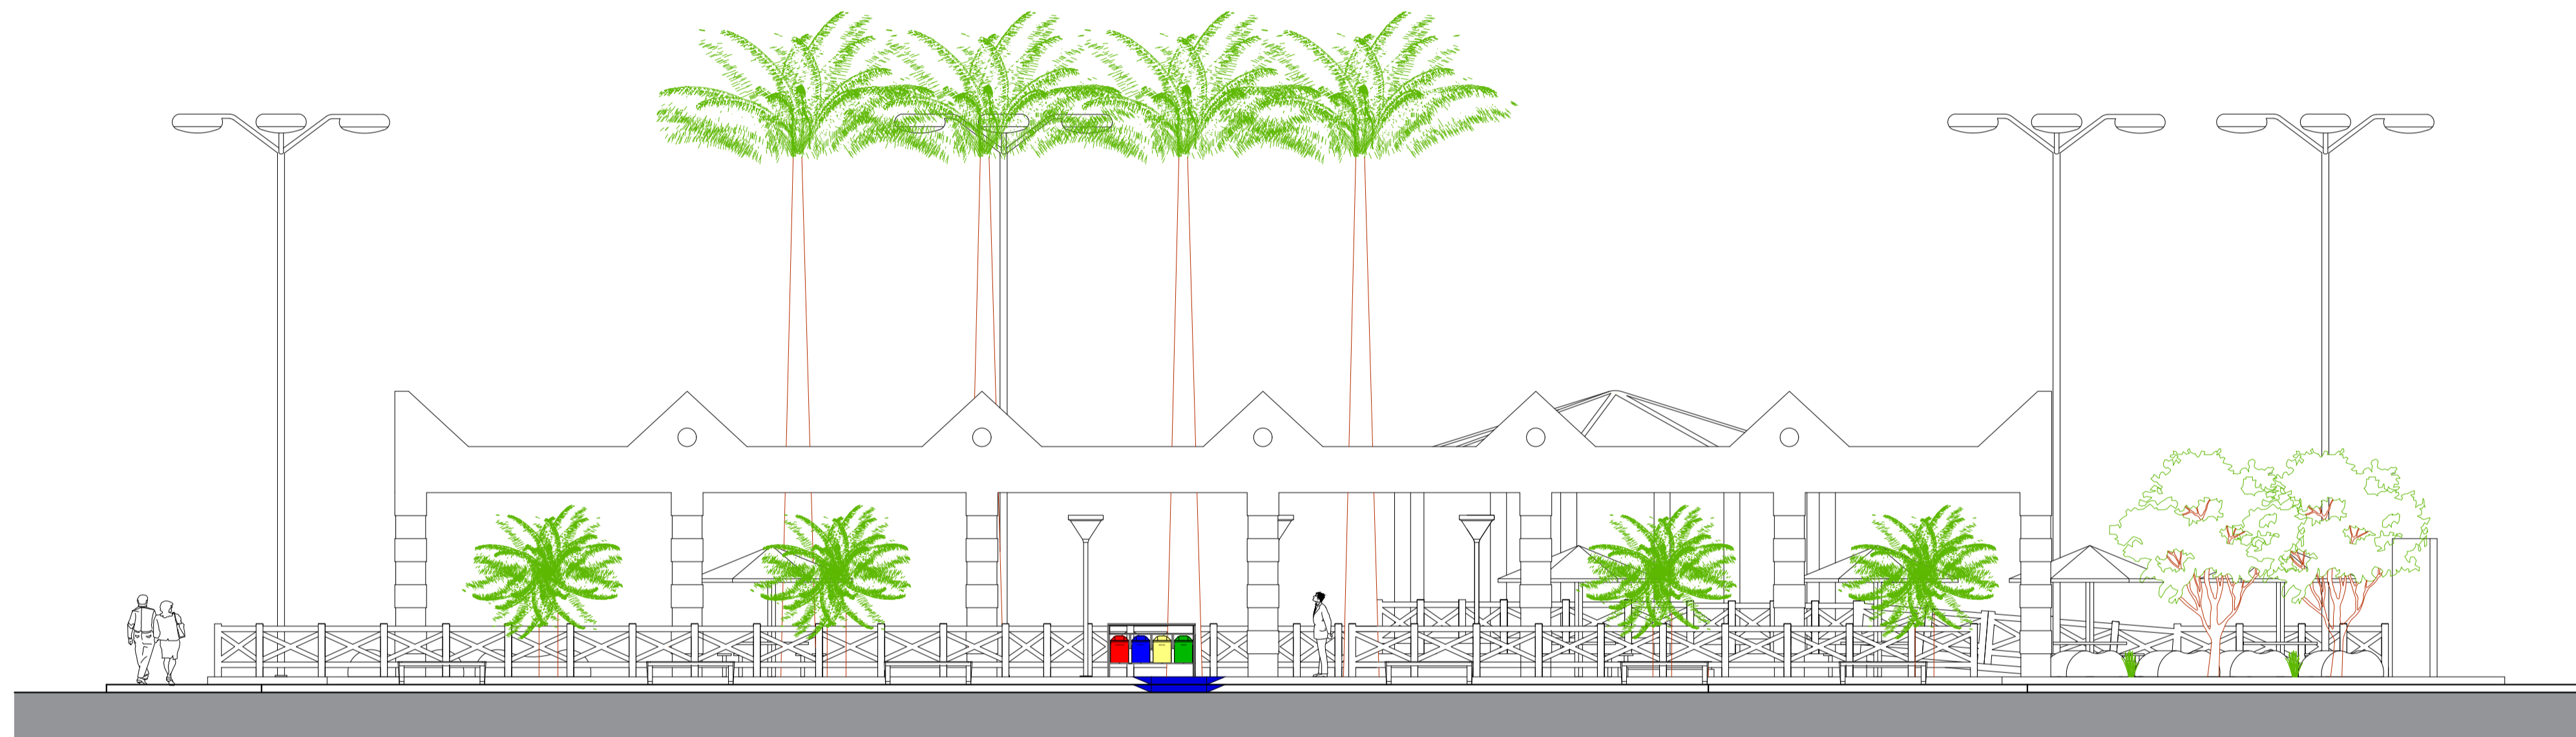

VISTA A
ESC.: 1:100

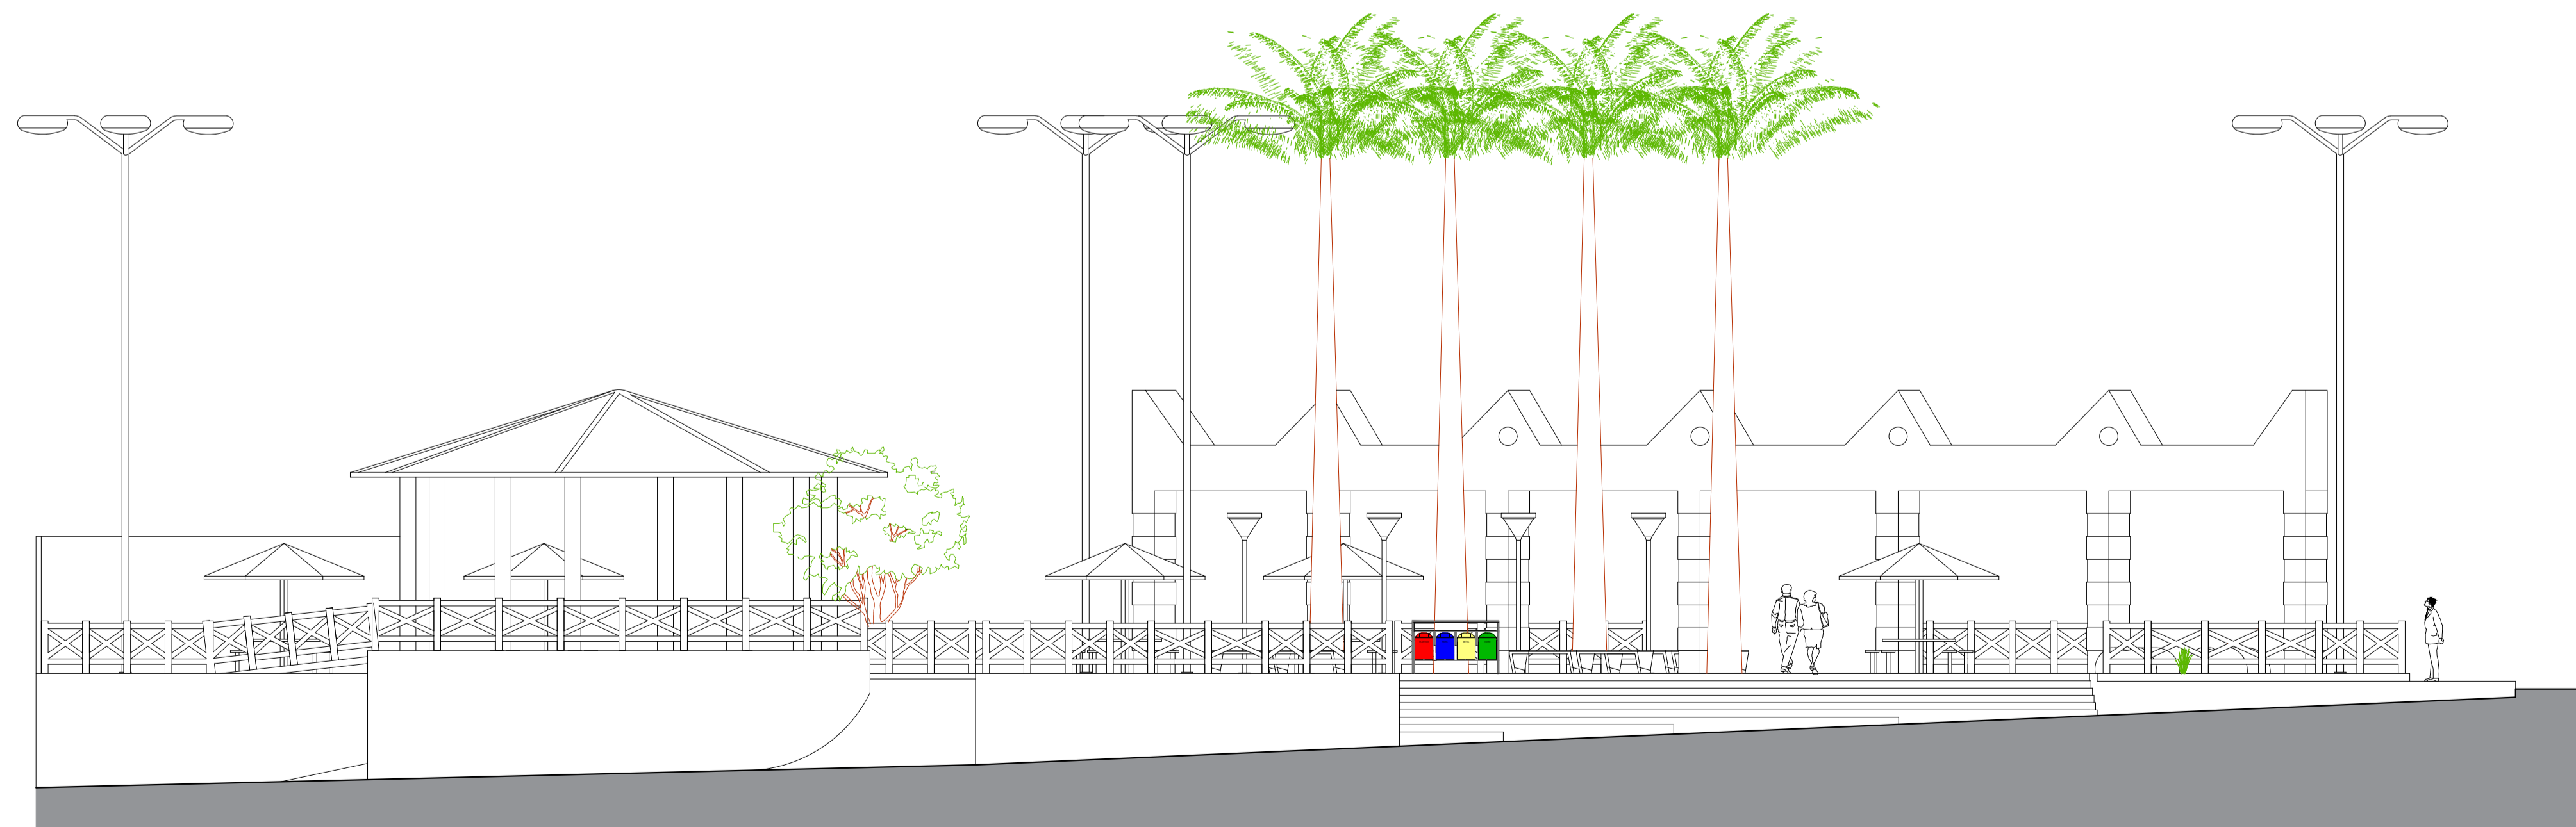

VISTA B
ESC.: 1:100

APROVADO

Francisco Xavier Neto
Engenheiro Civil
CREA: 2715085460

OBSERVAÇÕES:
1. NÍVEIS COTADOS EM RELAÇÃO A RUA.

PREFEITURA MUNICIPAL DE PROPRIÁ SERGIPE
TRAVESSA 7 DE SETEMBRO, N° 37, CENTRO, PROPRIÁ/SE
CNPJ: 13.117.320/0001-78

RESPONSÁVEL TÉCNICO: FRANCISCO XAVIER NETO - ENGENHEIRO CIVIL
CREA: 2715085460

NOME DO EMPREENDIMENTO: PRAÇA MIRANTE
PROPRIETÁRIO: PREFEITURA MUNICIPAL DE PROPRIÁ

FRANCHAS: CORTE "AA"
VISTA "A"
VISTA "B"
N° DA FRANCA: 04/08

DATA DE EMISSÃO: MARÇO/2020
TIPO DE PROJETO: ARQUITETÔNICO
ESCALA: 1/100
REP. GRÁFICA: ELITON SOUZA