

TABELA DE BASQUETEBOL
VISTA SUPERIOR
ESCALA 1:50

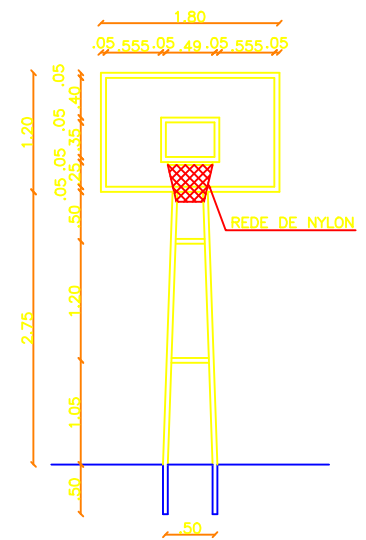


TABELA DE BASQUETEBOL
VISTA FRONTAL
ESCALA 1:50

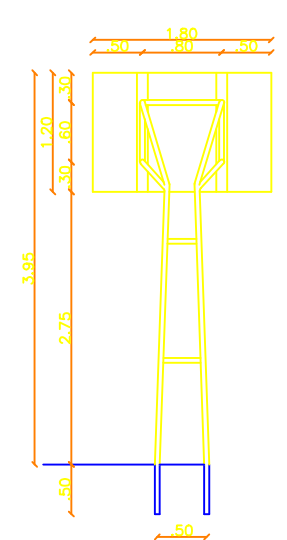


TABELA DE BASQUETEBOL
VISTA POSTERIOR
ESCALA 1:50



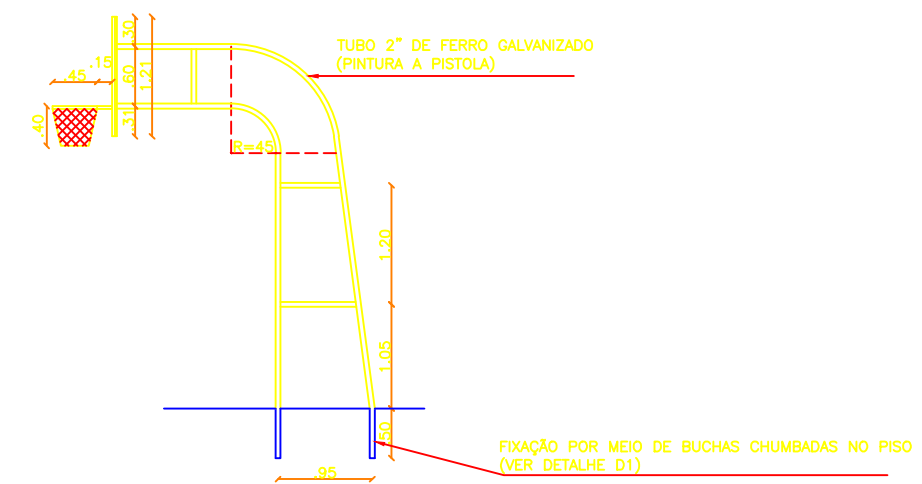


TABELA DE BASQUETEBOL
VISTA LATERAL
ESCALA 1:50

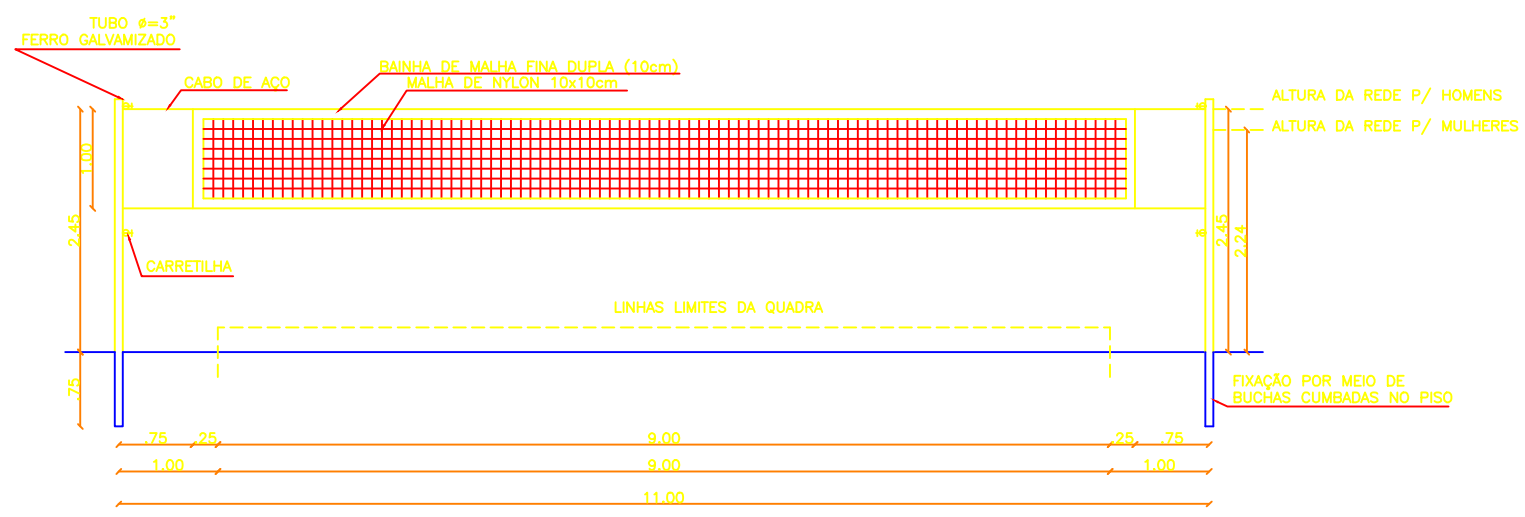

VISTA REDE DE VOLEIBOL
ESCALA 1:50

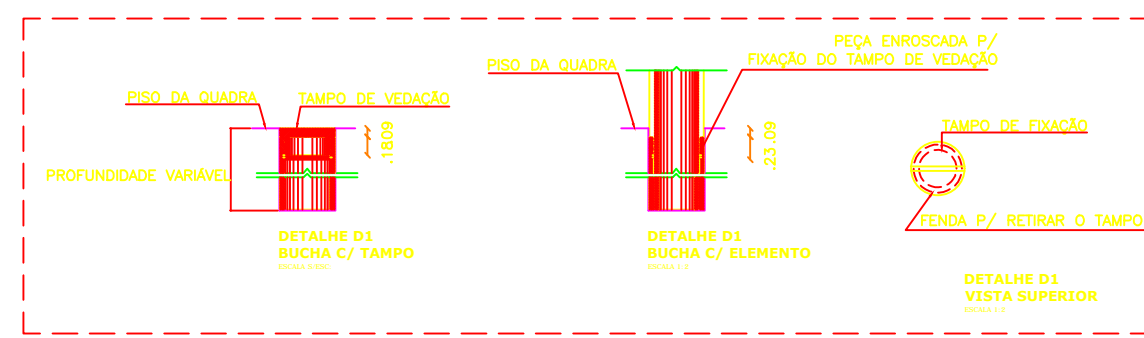

PROJETO: ARQUITETÔNICO
QUADRA POLIESPORTIVA

PROPRIETÁRIO: PREFEITURA MUNICIPAL DE PROPRIÁ-SE

LOCAL: AV: ARTHUR MELO S/N CANTEIRO CENTRAL Nº3

AUTOR DO PROJETO:
FÁBIO SOBRAL

PRANCHA
DETALHES DE EQUIPAMENTOS


DATA
DEZEMBRO/2019

FOLHA Nº
05/05


RESPONSÁVEL TÉCNICO:
FRANCISCO XAVIER NETO
CREA/SE: 2715085460

REVISÃO
ESCALA
1:50


DESENHO
FÁBIO

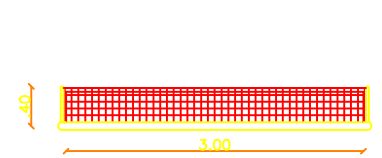

BALIZA FUTEBOL
PLANTA
ESCALA 1:50

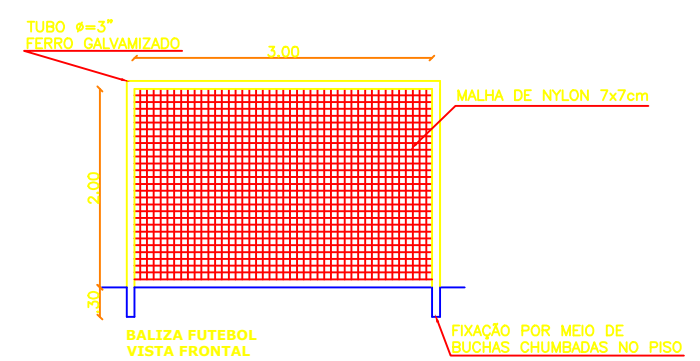

BALIZA FUTEBOL
VISTA FRONTAL
ESCALA 1:50

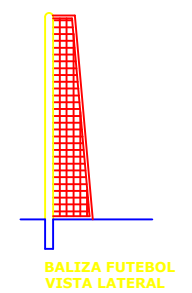

BALIZA FUTEBOL
VISTA LATERAL
ESCALA 1:50