


Parada Obrigatória



A18 Saliência ou Lombada

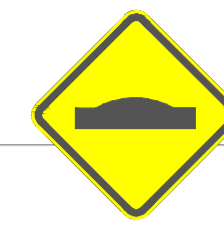

R19




Sinal	Código	Cor	
R-1	Fundo	Vermelha	
	Orla interna	Branca	
	Orla externa	Vermelha	
	Letra	Branca	
Via	Lado (m)	Orla interna (m)	Orla externa (m)
Urbana	0,35	0,028	0,050

Forma	Cor		
R-1	Fundo	Amarelo	
	Símbolo	Preta	
	Orla interna	Amarela	
	Orla externa	Preta	
Via	Lado (m)	Orla interna (m)	Orla externa (m)
Urbana	0,45	0,010	0,020



Forma	Cor	
Obrigaç. restrição	Fundo	Branco
	Símbolo	Preta
	Letra	Vermelha
Via	Dímetro (m)	Orla (m)
Urbana	0,35	0,050

ONDULAÇÕES TRANSVERSAL

A) LARGURA: IGUAL À DA PISTA, MANTENDO-SE AS CONDIÇÕES DE DRENAGEM SUPERFICIAL;
 B) COMPRIMENTO: 1,50M;
 C) ALTURA (h): 0,08M ≤ h ≤ 0,08M.

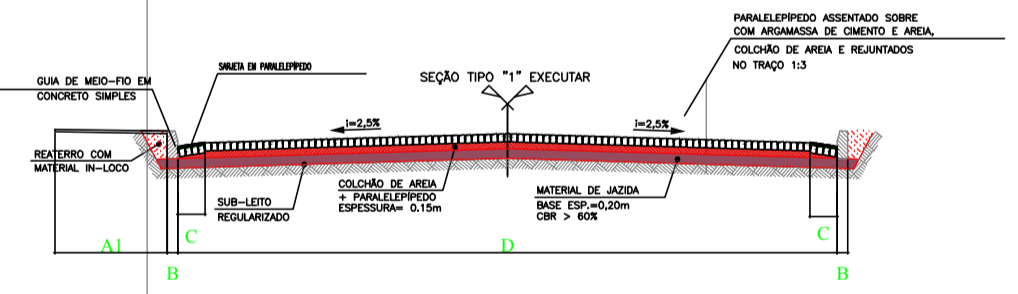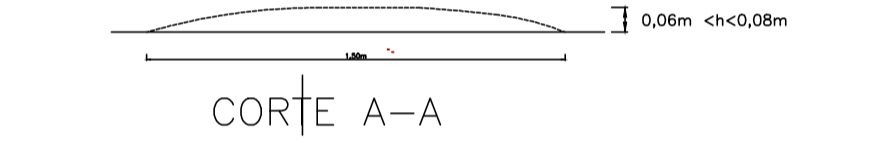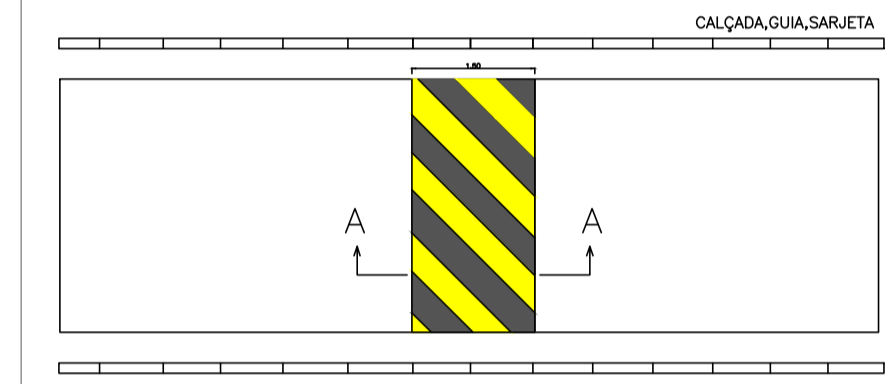

DIMENSÕES DO PAVIMENTO				
CALÇADA CONSTRUIR (A1)	MEIO-FIO (B)	SARRETA (C)	CANAL DE RUA (D)	PISO TÁIL (E)
1,20 m	0,15 m	0,30 m	VARIÁVEL	0,30 m
				TIPO DO PAVIMENTO
				PARALELEPÍPEDO

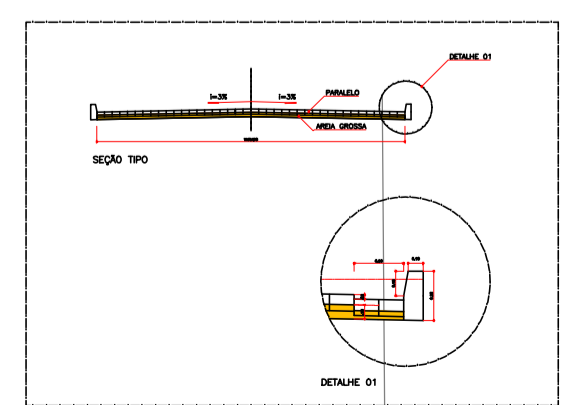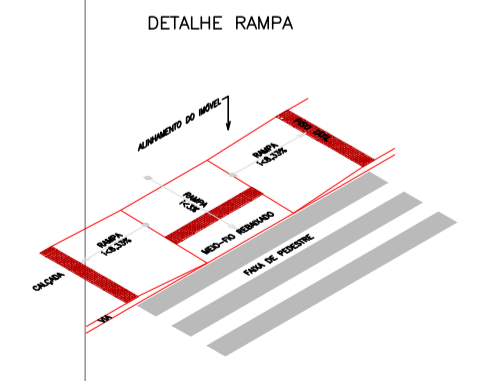

CONVENÇÕES

- VEGETAÇÃO
- CERCAS EXISTENTE
- CERCAS À SER RECUADA
- POSTES EXISTENTE
- POSTES À SER RECUADO
- EDIFICAÇÕES
- PONTO DE ÔNIBUS
- PAVIMENTAÇÃO - PARALELEPÍPEDO
- PASSEIO A EXECUTAR - 1,20m ACESSÍVEL
- PASSEIO A DEMOLIR E CONSTRUIR
- PASSEIO A DEMOLIR
- PASSEIO A CONSERVAR NÃO ACESSÍVEL
- MURO EXISTENTE

QUADROS DE ÁREAS

QUADRO DE PAVIMENTAÇÃO			
RUAS	MEIO FIO - m	PAVIMENTO - m²	CALÇADA
CONJUNTO LULÃO	1545,16 m	4583,46 m²	111,62 m³

PROPRIETÁRIO	IOKANAAN SANTANA PREFEITO MUNICIPAL		
PROJETO	ANDERSON MATIAS DA SILVA		
PROPRIETARIO	Francisco Xavier Neto Eng.º Civil CREA n.º 2715085460/SE		
PROJETO	PREFEITURA MUNICIPAL DE PROPRIÁ PROJETO DE PAVIMENTAÇÃO, SINALIZAÇÃO E ACESSIBILIDADE		
ENDEREÇO	CONJUNTO LULÃO PROPRIÁ - SERGIPE		
TITULO	IMPLANTAÇÃO		
PROJ.	TOPOGRAFO	DESENHO	FOLHA
APROV.	ESCALA 1 : 600		01/01
DATA	JUNHO/2019		