

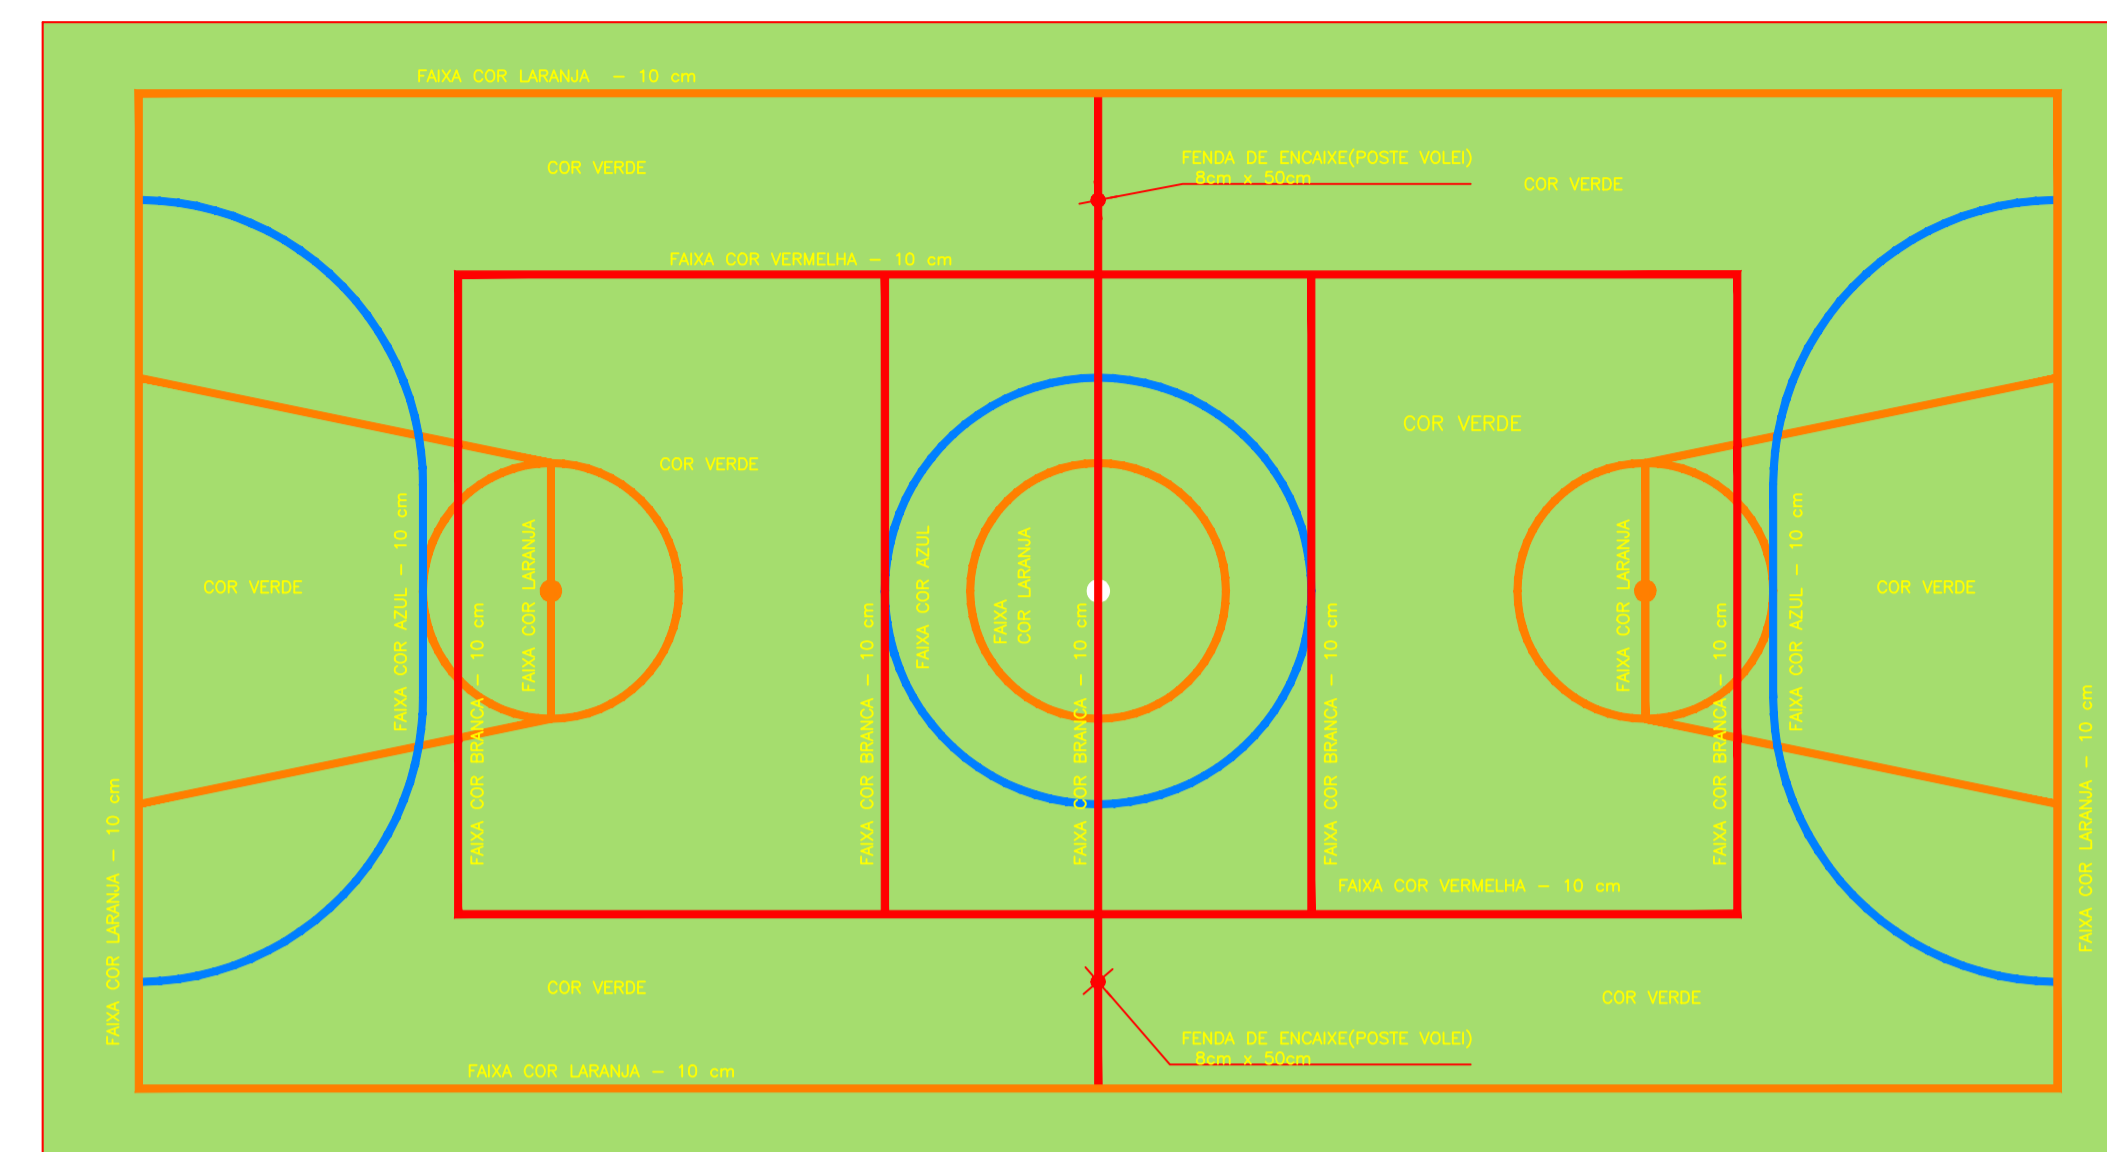



LAYOUT-ESCALA 1:100

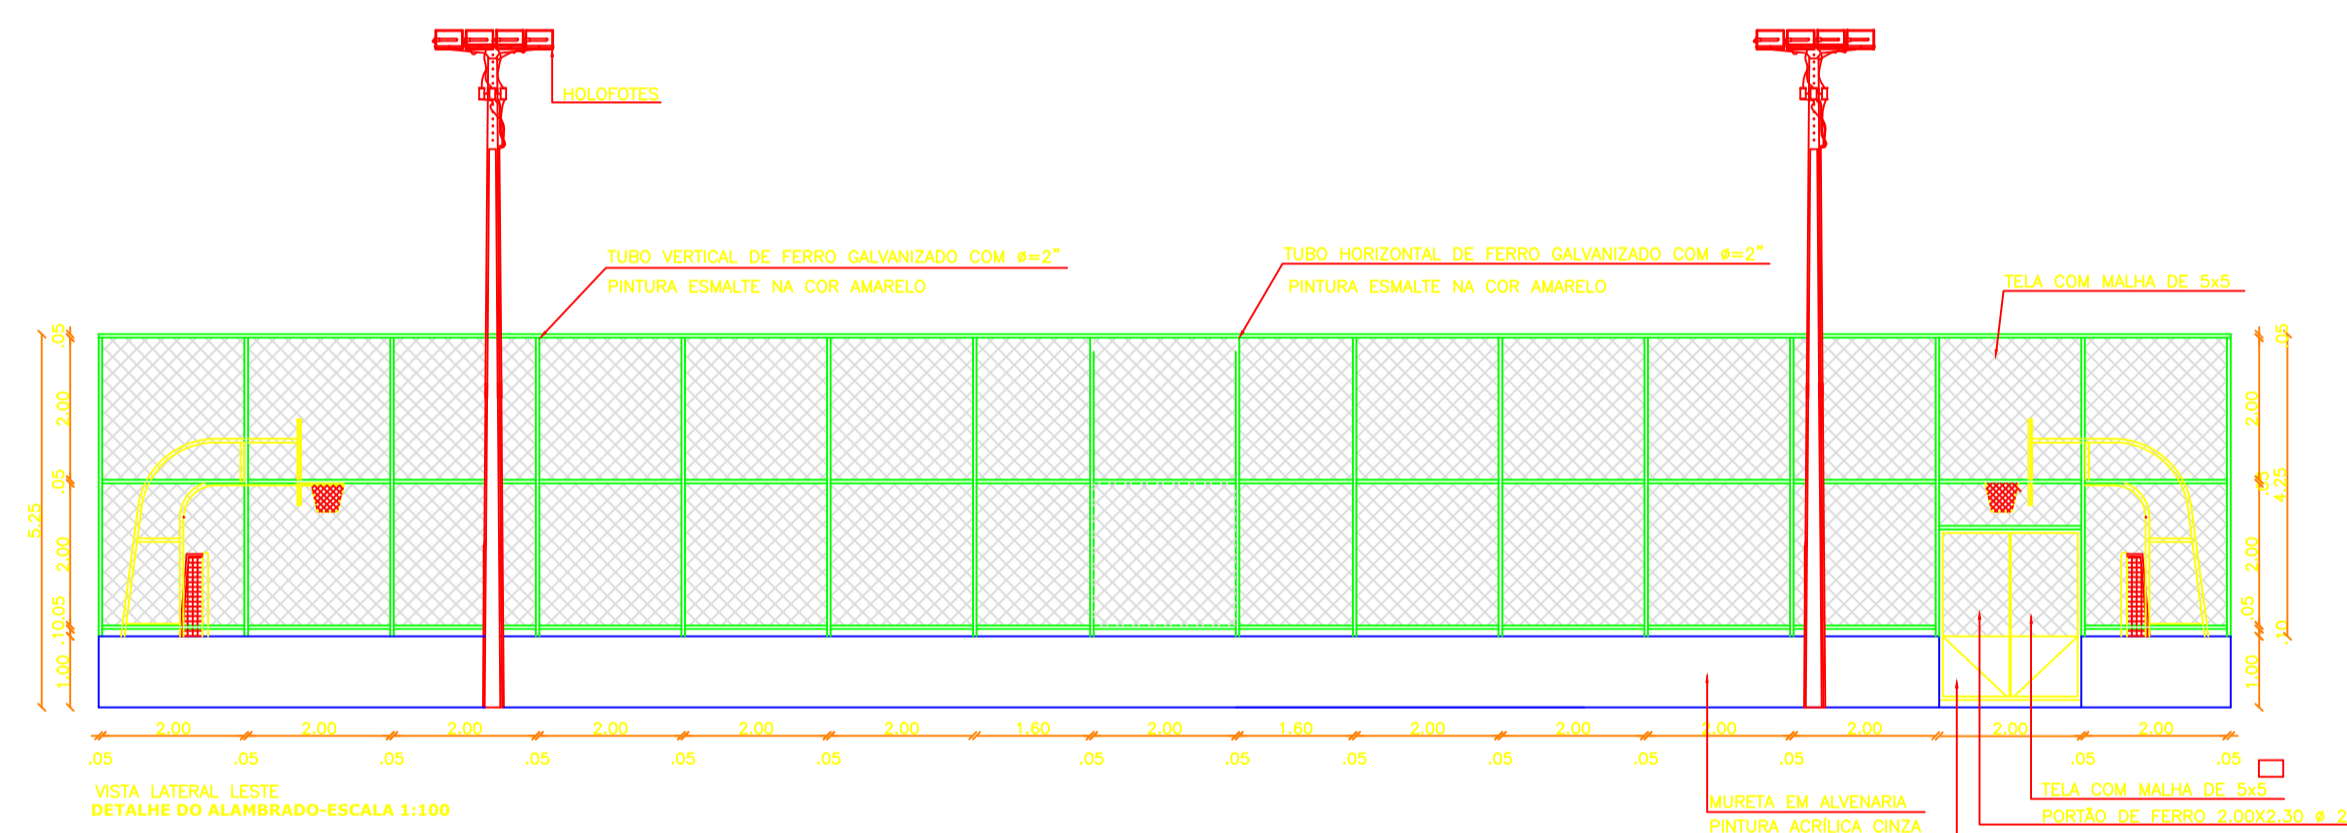


OBS: PINTURA COM TINTA BASE EPOXI
 PINTURA DO PISO DA QUADRA - ÁREA INTERNA: 475,81 m²
 PINTURA DO PISO DA QUADRA - FAIXAS
 800x1000

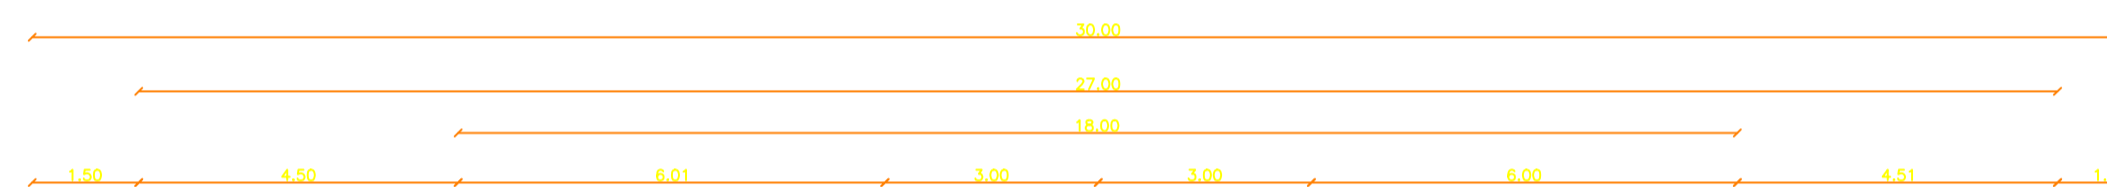

VISTA LATERAL LESTE
 DETALHE DO ALAMBRADO-ESCALA 1:100

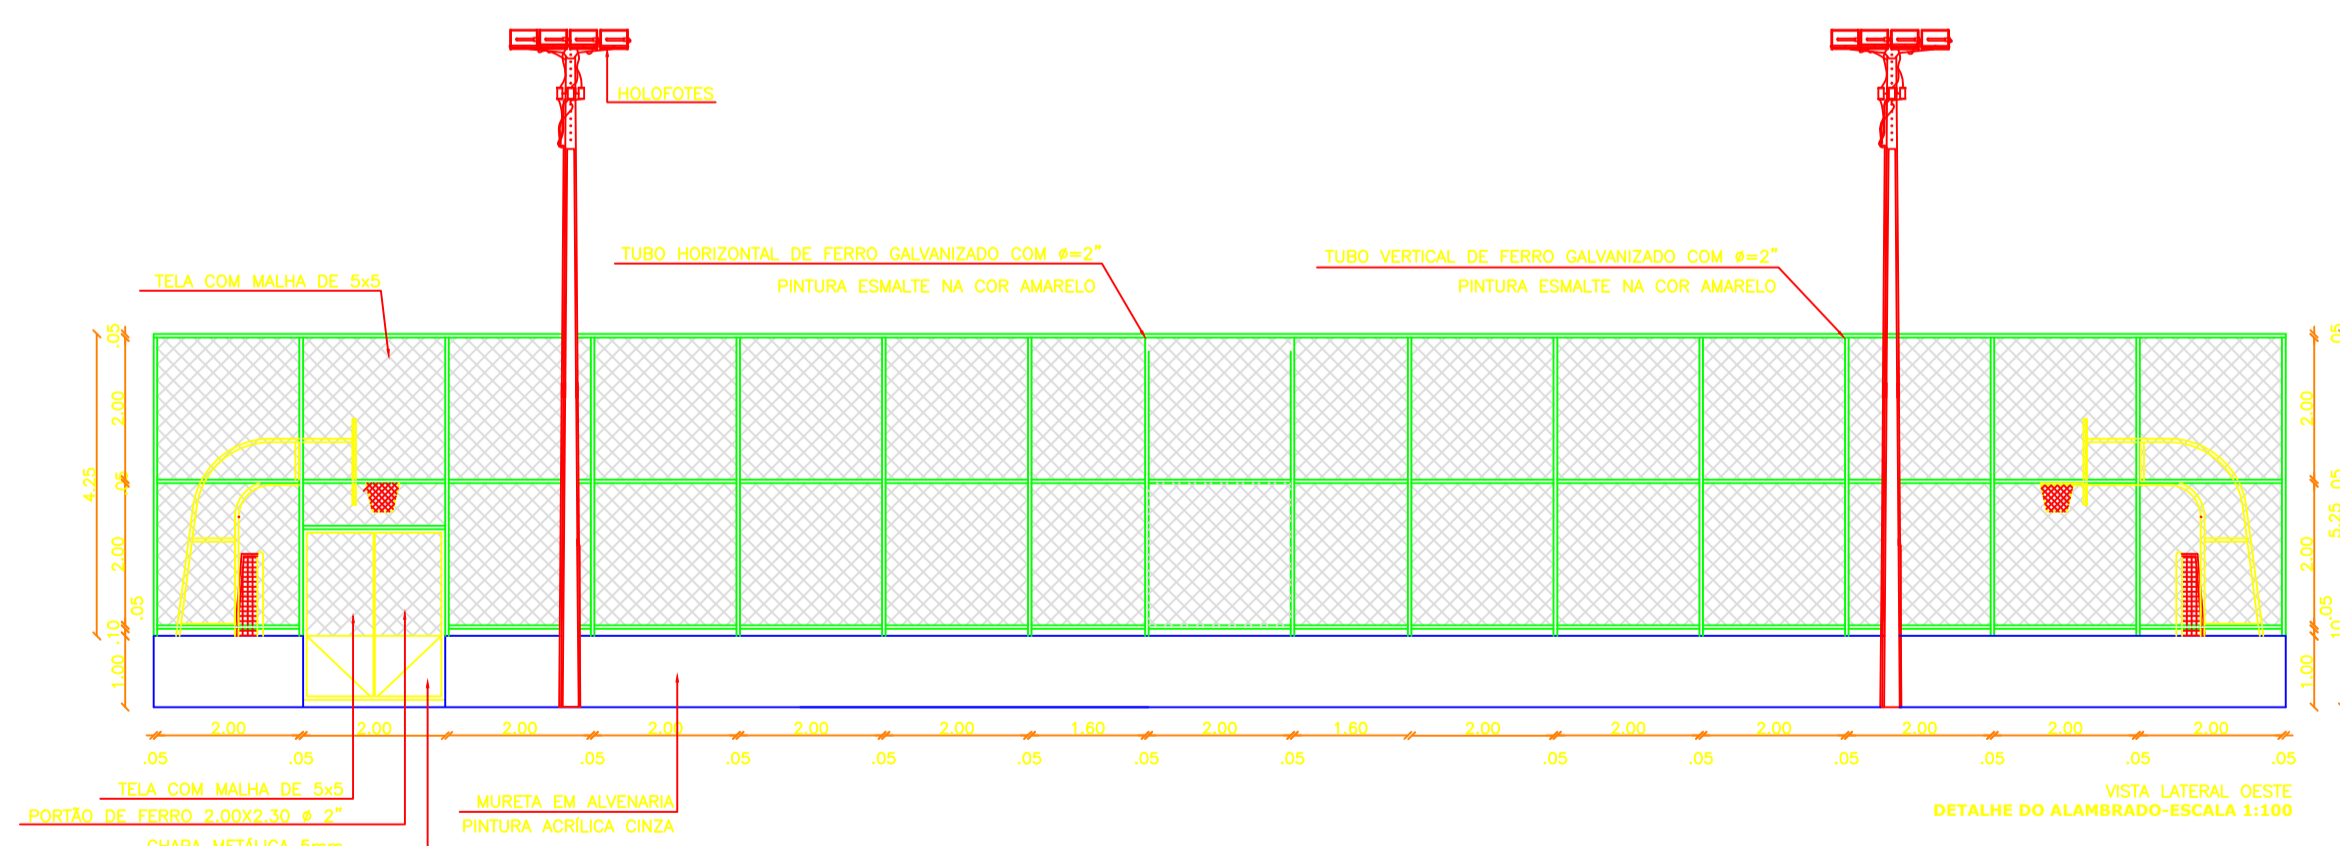

VISTA LATERAL OESTE
 DETALHE DO ALAMBRADO-ESCALA 1:100

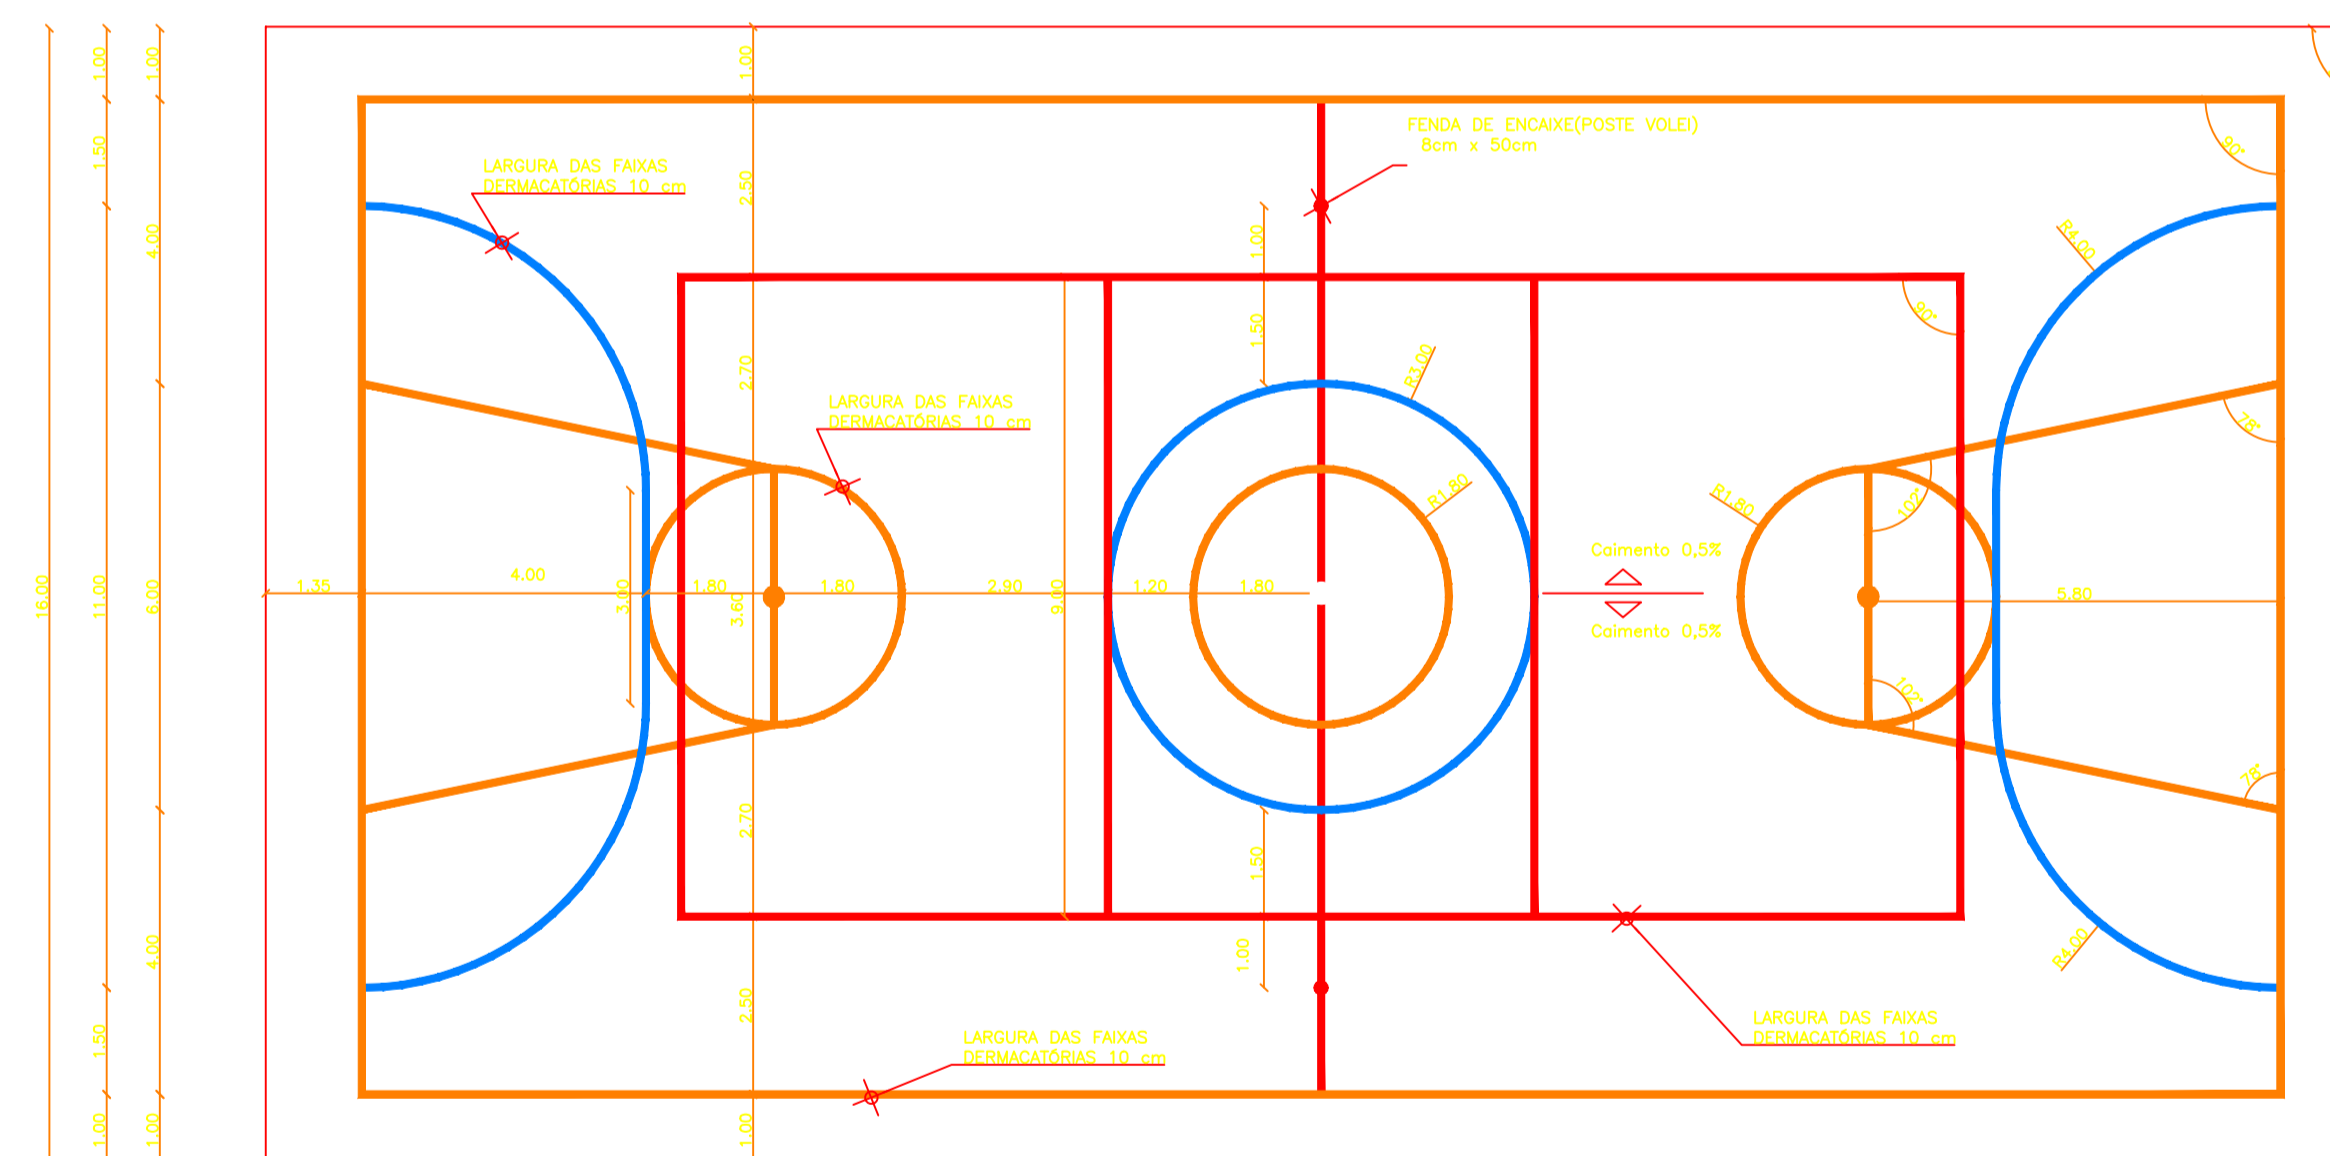

GEOMÉTRICO

PROJETO: ARQUITETÔNICO QUADRA POLIESPORTIVA	
PROPRIETÁRIO: PREFEITURA MUNICIPAL DE PROPRIÁ-SE	
LOCAL: AV: ARTHUR MELO S/N CANTEIRO CENTRAL N°3	
AUTOR DO PROJETO: FRANCISCO XAVIER NETO CREA/SE: 2715085460	PRANCHA LAYOUT PINTURA PISO E FAIXAS VISTA LATERAL LESTE E OESTE
RESPONSÁVEL TÉCNICO: FRANCISCO XAVIER NETO CREA/SE: 2715085460	DATA: DEZEMBRO/2019 REVISÃO: ESCALA: 1:100
	FOLHA N°: 04/05 DESENHO: FÁBIO

APROVADO