



2 **PLANTA DE PISO**  
ESC.: 1:125

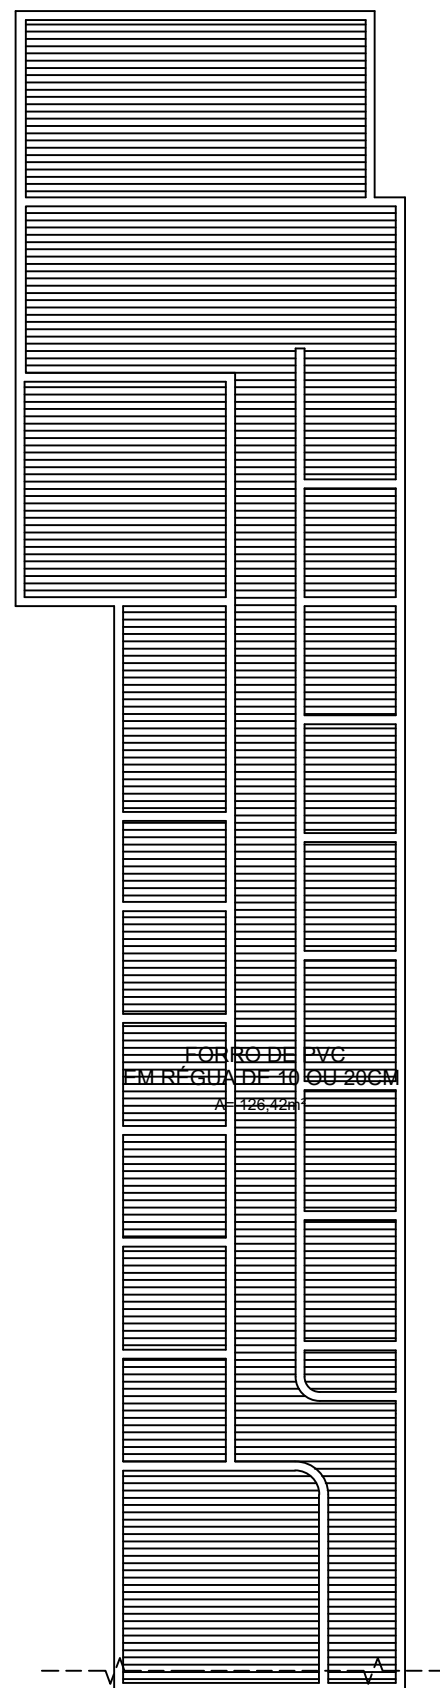

3 **PLANTA DE FORRO**  
ESC.: 1:125

ALMEIDA MACHADO ARQUITETURA E ENGENHARIA  
Rua Rainunda Xavier, 813 - Coroa do Meio - Porto da Folha/SE  
(79) 99843.1265 - (79) 999674365 - Instagram: @am.arqeng

FORMATO A3 (420x297mm)

RRT PROJETO: MARIANA ALMEIDA DE MENESES	PROJETO EXECUTIVO: DESENHO ARQUITETÔNICO
PROPRIETÁRIO: CÂMARA MUNICIPAL DE PORTO DA FOLHA	CLIENTE: CÂMARA MUNICIPAL DE PORTO DA FOLHA-SE
CNPJ DA EMPRESA: 01.833.866/0001-46	CNPJ: 01.833.866/0001-46
 <b>ALMEIDA MACHADO</b> Arquitetura e Engenharia	REPR. GRÁFICA: MARIANA ALMEIDA DE MENESES
	MARIANA ALMEIDA DE MENESES CAU-SE A195471-7
ARQUIVO: 11.2023 - CÂMARA DE VEREADORES	ESCALA.: 1:125
DATA: DEZEMBRO/2023	FOLHA: 02/03

ENDEREÇO:  
RUA CEL. MIGUEL SILVA SANTANA, N° 1036,  
CENTRO, PORTO DA FOLHA - SE, 49800-000  
PRANCHA:  
**PLANTA DE FORRO E PAGINAÇÃO DE PISO**