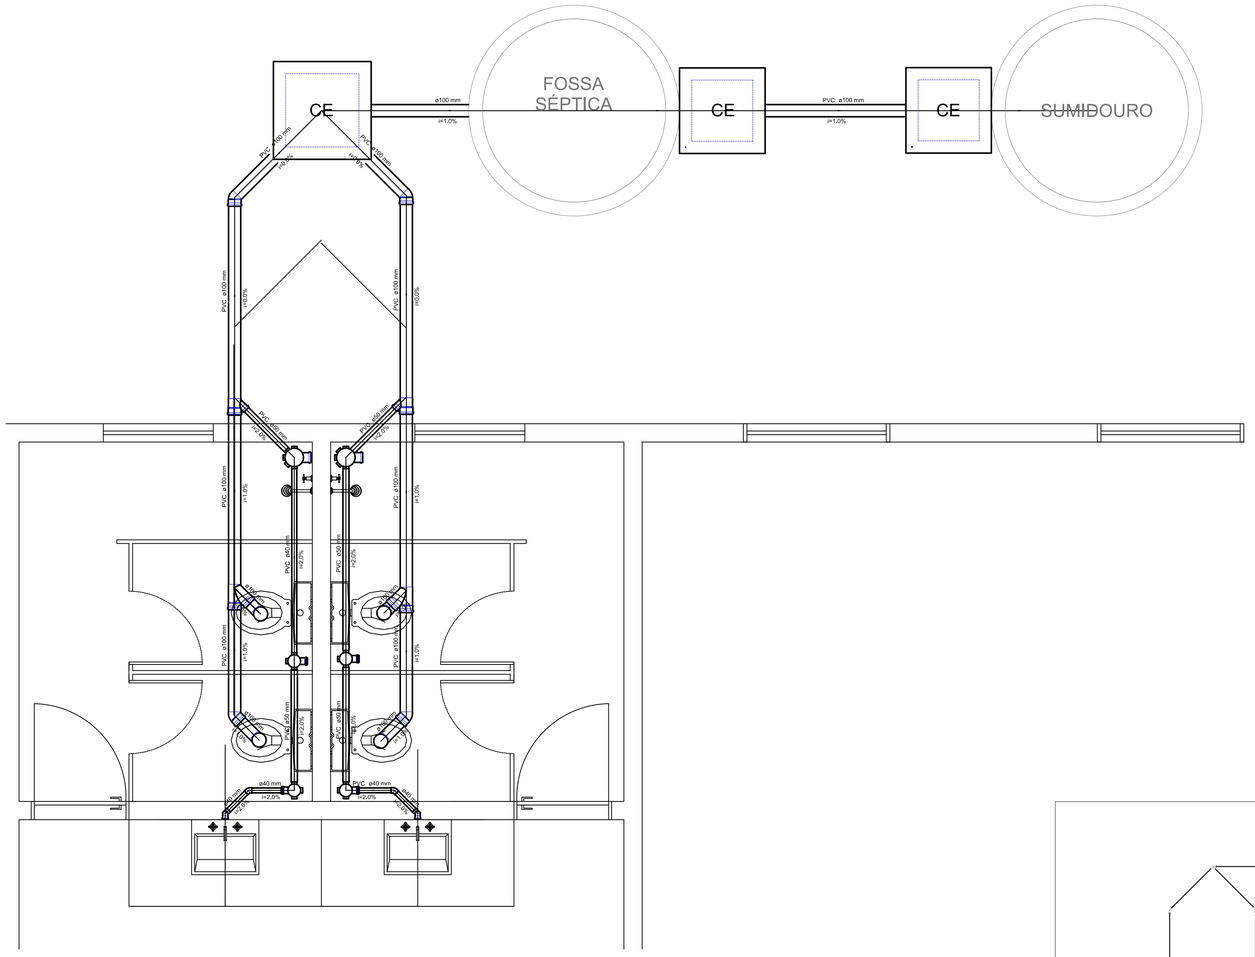

Detalhe S1
escala 1:25

Legenda Detalhada

	Caixa Sifonada	
	PVC Acessórios	
	Caixa sifonada	
	150x185x75	1 pç
CE	Caixas Inspeção Esgoto Simples	
	Caixas de Passagem	
	Caixa de inspeção esgoto simples	
	CE- 60x60 cm	1 pç
CE	Caixas Inspeção Esgoto Simples	
	Caixas de Passagem	
	Caixa de inspeção esgoto simples	
	CE- 50x50 cm	1 pç
	Joelho 45	
	PVC Esgoto	
	Joelho 45	
	100 mm	1 pç
	Joelho 90	
	PVC Esgoto	
	Joelho 90	
	40 mm	1 pç
	Junção simples	
	PVC Esgoto	
	Junção simples	
	100 mm- 100 mm	1 pç
	Lavatório de Uso Geral	
	PVC Acessórios	
	Sifão de copo p/ pia e lavatório	
	1" - 1,1/2"	1 pç
	Válvula p/ lavatório e tanque	
	1"	1 pç
	PVC Esgoto	
	Curva 90 curta	
	40 mm	1 pç
	Joelho 90 c/anel p/ esgoto secundário	
	40 mm - 1,1/2"	1 pç
	Tubo rígido c/ ponta lisa	
	40 mm	0,60 m
	Vaso Sanitário c/ J90°	
	PVC Esgoto	
	Joelho 90	
	100 mm	1 pç

Lista de Materiais

	Caixas de Passagem	
	Caixa de inspeção esgoto simples	
	CE- 60x60 cm	1 pç
	Caixa de inspeção esgoto simples	
	CE- 50x50 cm	2 pç
	PVC Acessórios	
	Caixa sifonada	
	100x100x50	4 pç
	150x185x75	2 pç
	Sifão de copo p/ pia e lavatório	
	1" - 1,1/2"	3 pç
	Válvula p/ lavatório e tanque	
	1"	3 pç
Esgoto	PVC Esgoto	
	Curva 90 curta	
	40 mm	3 pç
	Joelho 45	
	100 mm	4 pç
	40 mm	1 pç
	Joelho 90	
	100 mm	4 pç
	40 mm	1 pç
	Joelho 90 c/anel p/ esgoto secundário	
	40 mm - 1,1/2"	3 pç
	Junção simples	
	100 mm - 50 mm	2 pç
	100 mm- 100 mm	2 pç
	Tubo rígido c/ ponta lisa	
	100 mm - 4"	16,16 m
	40 mm	5,23 m
	50 mm - 2"	4,52 m

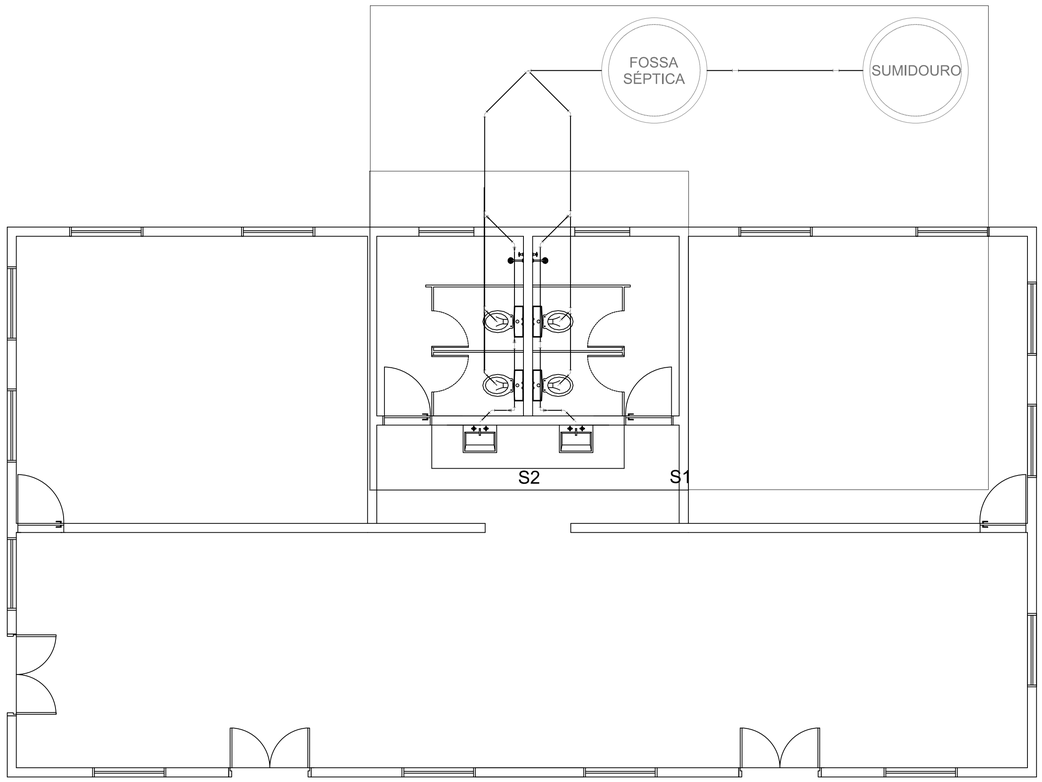

PLANTA BAIXA
ESCALA 1/50

Nº	DESCRIÇÃO	REVISÃO	DATA	PROJETADO	DESENHADO

GOVERNO DO ESTADO DO SERGIPE
SECRETARIA DE ESTADO DO TURISMO - SETUR

SERVIÇO TÉCNICO ESPECIALIZADO PARA A ELABORAÇÃO DE ESTUDOS DE VIABILIDADE E DE PROJETOS BÁSICO E EXECUTIVO PARA A CONTRATAÇÃO DE ATERROS SANITÁRIOS NOS MUNICÍPIOS DE INTERVENÇÃO DO PROGRAMA DE DESENVOLVIMENTO DO TURISMO PRODETUR SERGIPE

PRODUTO 7.A - PROJETOS EXECUTIVOS DAS OBRAS DE ENGENHARIA
PROJETO SANITÁRIO ADM. DO ATERRO SANITÁRIO SÃO FRANCISCO DE CANINDÉ
PLANTA BAIXA E DETALHE

CONTRATO: 007/2016	ESCALA: INDICADA	DESENHISTA: CAMILA TAVARES
RESPONSÁVEIS TÉCNICOS: Engª Camila de Melo Tavares - CREA PE058042	DATA: JUNHO/2019	DESENHO: 01/02
	ARQUIVO: 01_Planta Baixa E Detalhes.dwg	

CONSÓRCIO: