



PIEZÔMETRO (PZ-1 a PZ-9)

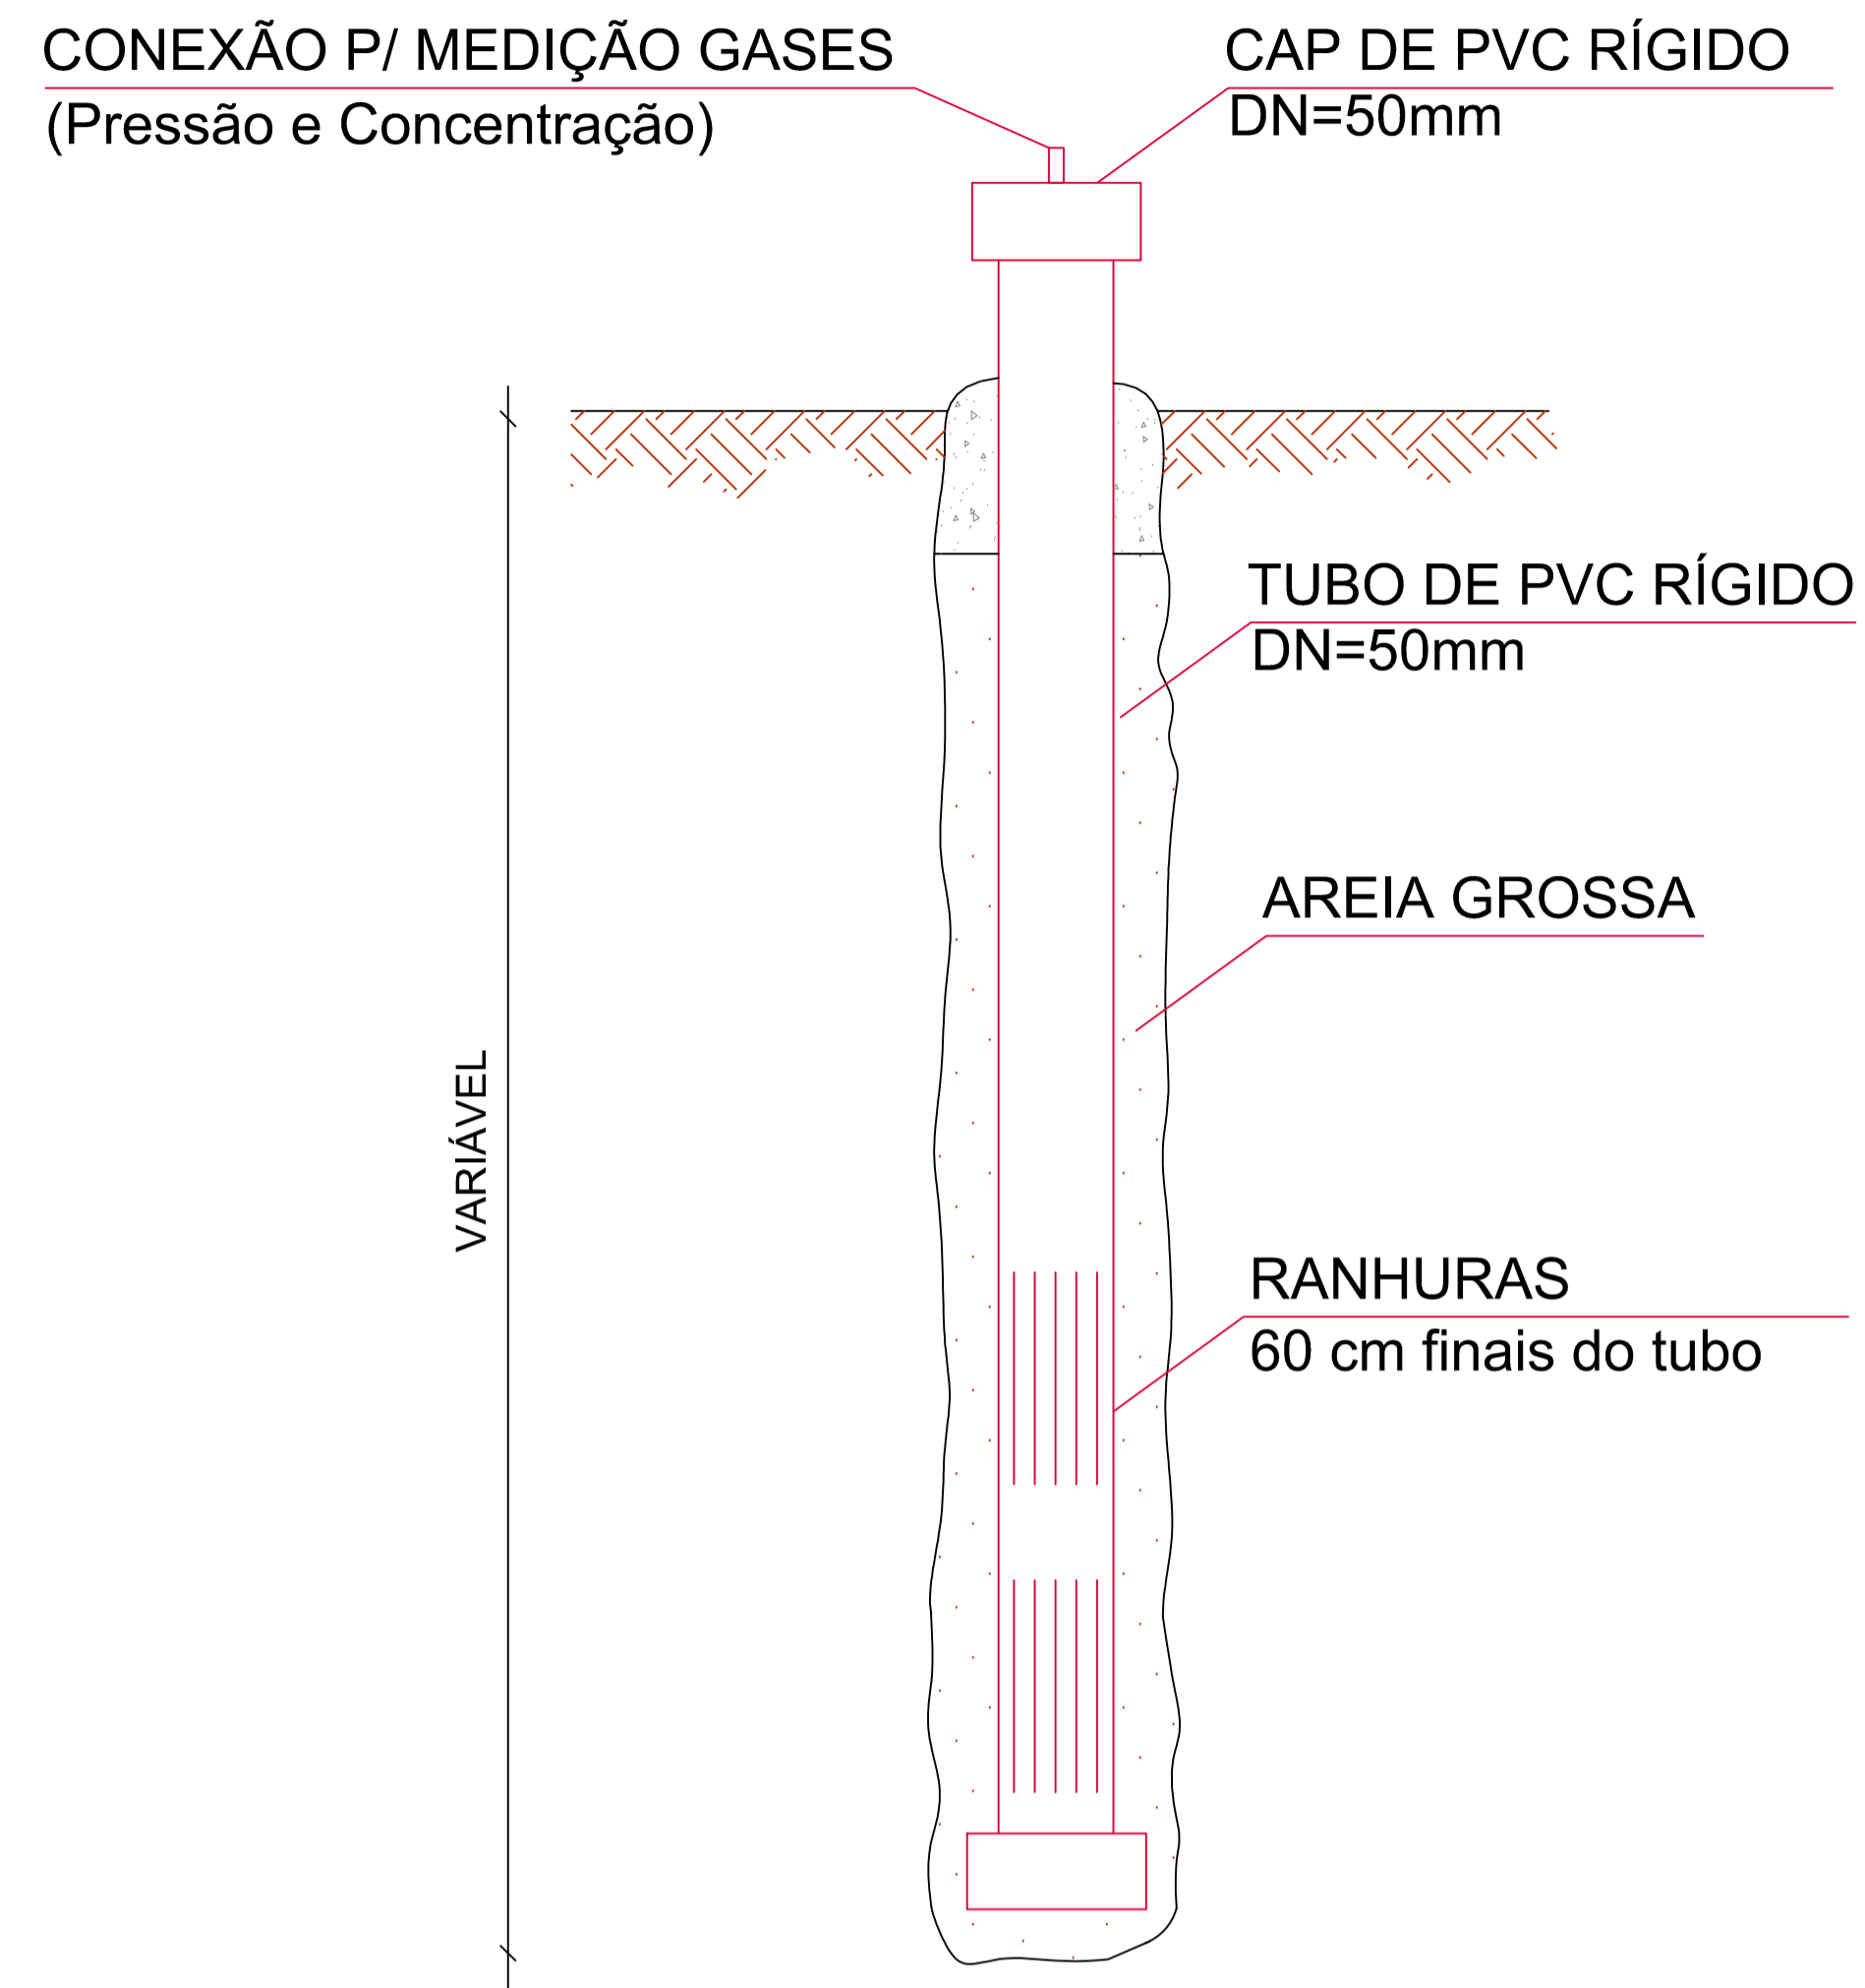


PLACAS DE RECALQUES SUPERFICIAIS

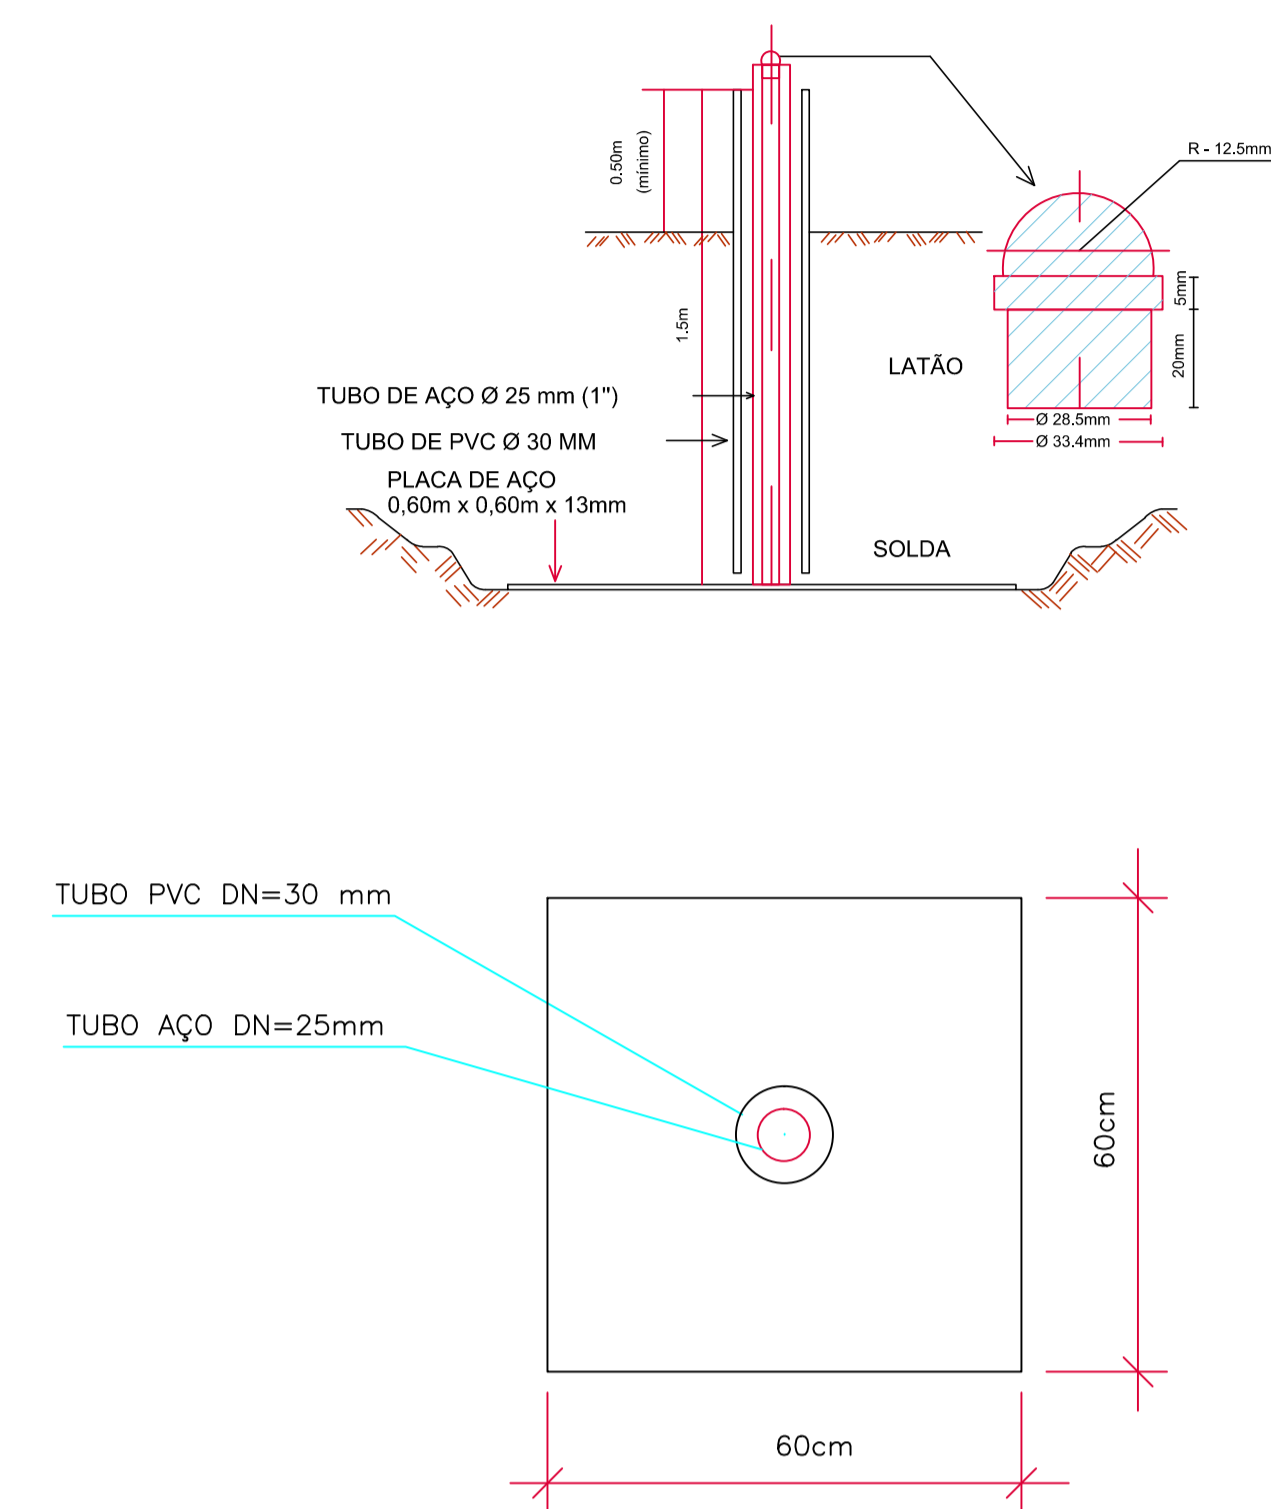


OBS :

- O SOLO SOB O MARCO DEVERÁ SER COMPACTADO COM SOQUETE ANTES DA SUA EXECUÇÃO.
- O MARCO DEVE SER FUNDIDO NO LOCAL PARA GARANTIR BOM CONTATO COM O SOLO.

VERTICAL TERMOPARES (VT-1 a VT-9)

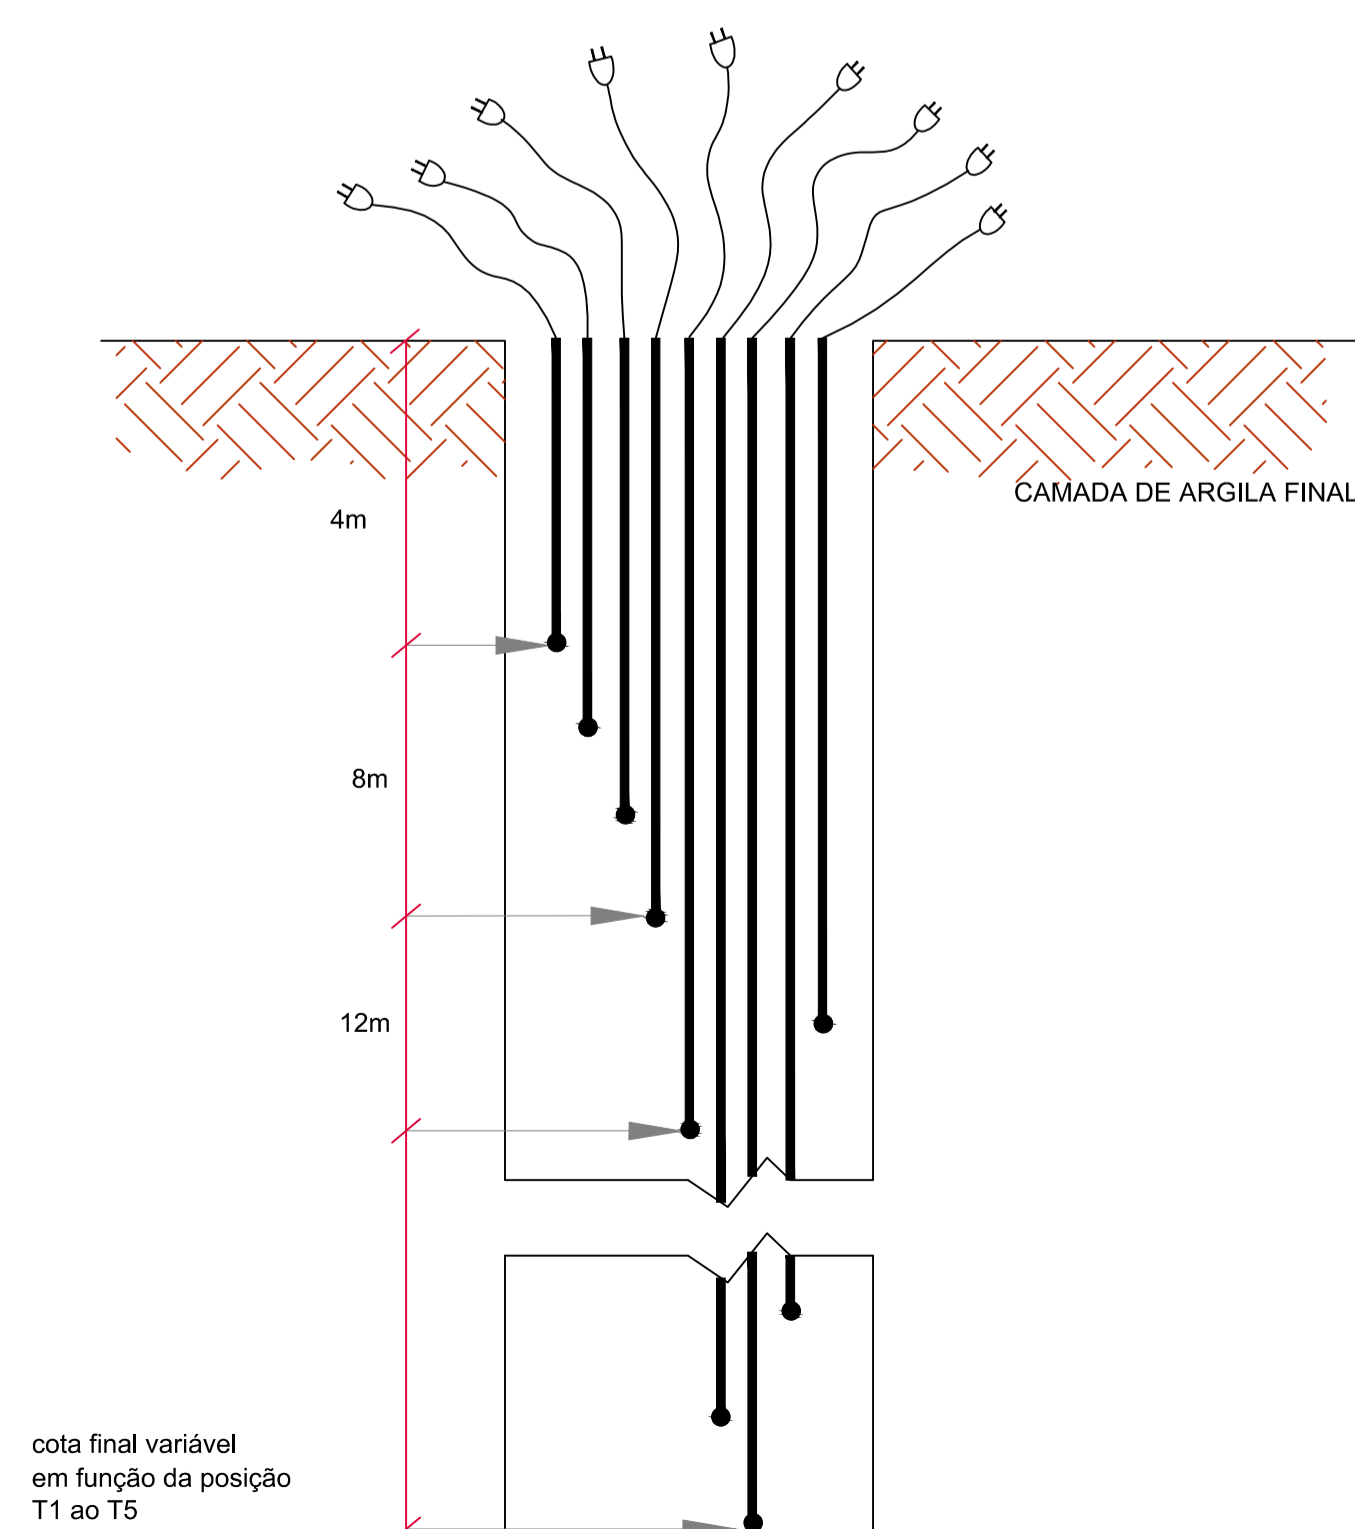

REFERÊNCIA DE NÍVEL OU BENCH MARK (RN-1 e RN-2)

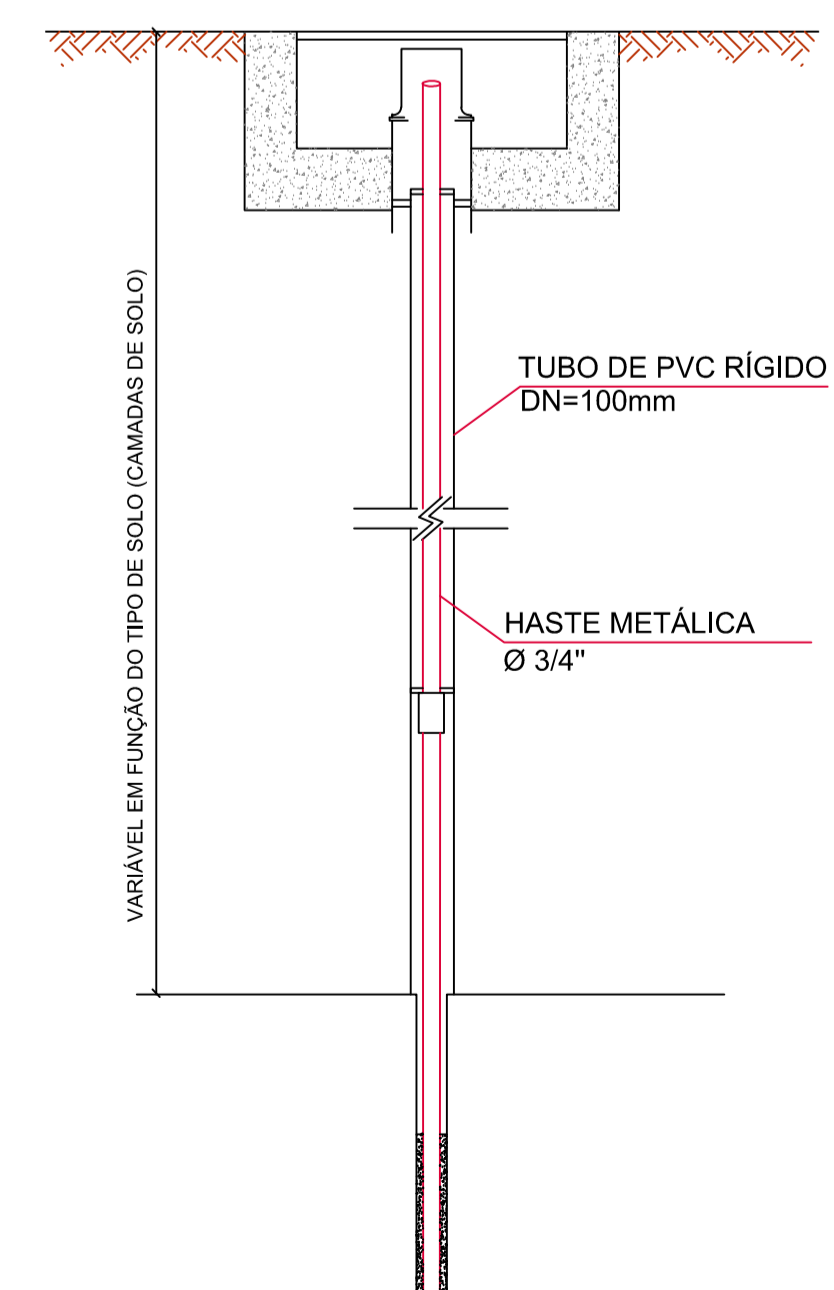

Nº	DESCRIÇÃO	REVISÃO	DATA	PROJETADO	DESENHADO
GOVERNO DO ESTADO DO SERGIPE SECRETARIA DE ESTADO DO TURISMO - SETUR					
SERVIÇO TÉCNICO ESPECIALIZADO PARA A ELABORAÇÃO DE ESTUDOS DE VIABILIDADE E DE PROJETOS BÁSICO E EXECUTIVO PARA A CONTRATAÇÃO DE ATERROS SANITÁRIOS NOS MUNICÍPIOS DE INTERVENÇÃO DO PROGRAMA DE DESENVOLVIMENTO DO TURISMO PRODETUR SERGIPE					
PRODUTO 7.A - PROJETOS EXECUTIVOS DAS OBRAS DE ENGENHARIA DETALHE DA INSTRUMENTAÇÃO DO ATERRO DE CANINDÉ DE SÃO FRANCISCO					
CONTRATO:	007/2016	ESCALA:	SEM ESCALA	DESENHISTA:	RIADNY FERREIRA
RESPONSÁVEIS TÉCNICOS:	Engº Adonal de Souza Porto CREA - 5297-D/CE	DATA:	JULHO/2019	DESENHO:	20/25
ARQUIVO:	20_Aterro_Canindé_Detalhe Da Instrumentação.dwg				
CONSORCIO:					