


Detalhe S3
escala 1:25

Lista de Materiais	
Caixas de Passagem	
Caixa de inspeção esgoto simples CE- 60x60 cm	1 pc
Caixa de inspeção esgoto simples CE- 50x50 cm	2 pc
PVC Acessórios	
Caixa sifonada 150x185x75	1 pc
Sifão de copo p/ pia e lavatório 1" - 1.1/2"	1 pc
Válvula p/ lavatório e tanque 1"	1 pc
PVC Esgoto	
Curva 90 curta 40 mm	1 pc
Joelho 45 40 mm	1 pc
Joelho 90 100 mm	1 pc
Joelho 90 c/anel p/ esgoto secundário 40 mm - 1.1/2"	1 pc
Junção simples 100 mm - 50 mm	1 pc
Tubo rígido c/ ponta lisa 100 mm - 4"	9.05 m
40 mm	0.98 m
50 mm - 2"	0.88 m

Legenda Detalhada	
	Caixa Sifonada PVC Acessórios Caixa sifonada 150x185x75 1 pc
	Caixas Inspeção Esgoto Simples Caixas de Passagem Caixa de inspeção esgoto simples CE- 60x60 cm 1 pc
	Caixas Inspeção Esgoto Simples Caixas de Passagem Caixa de inspeção esgoto simples CE- 50x50 cm 1 pc
	Joelho 45 PVC Esgoto Joelho 45 40 mm 1 pc
	Junção simples PVC Esgoto Junção simples 100 mm - 50 mm 1 pc
	Lavatório de Uso Geral PVC Acessórios Sifão de copo p/ pia e lavatório 1" - 1.1/2" 1 pc Válvula p/ lavatório e tanque 1" 1 pc
	Vaso Sanitário c/ J90° PVC Esgoto Joelho 90 100 mm 1 pc

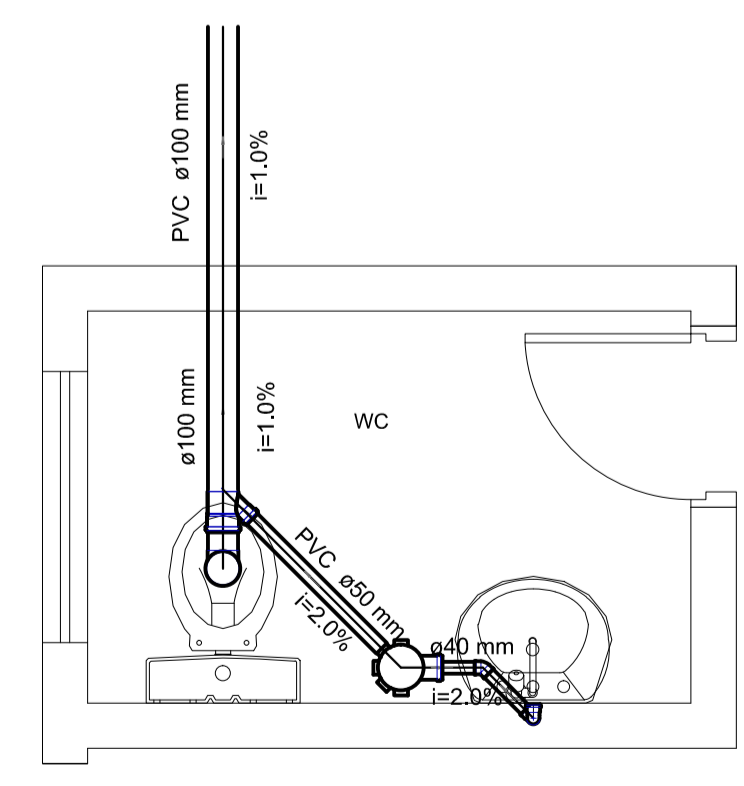

Detalhe S2
escala 1:25

N°	DESCRIÇÃO	REVISÃO	DATA	PROJETADO	DESENHADO

GOVERNO DO ESTADO DO SERGIPE
SECRETARIA DE ESTADO DO TURISMO - SETUR

SERVIÇO TÉCNICO ESPECIALIZADO PARA A ELABORAÇÃO DE ESTUDOS DE VIABILIDADE E DE PROJETOS BÁSICO E EXECUTIVO PARA A CONTRATAÇÃO DE ATERROS SANITÁRIOS NOS MUNICÍPIOS DE INTERVENÇÃO DO PROGRAMA DE DESENVOLVIMENTO DO TURISMO PRODETUR SERGIPE

PRODUTO 7.A - PROJETOS EXECUTIVOS DAS OBRAS DE ENGENHARIA
PROJETO ESTRUTURAL DA GUARITÁ ATERRO SANITÁRIO DE SÃO FCO DE CANINDÉ
DETALHES E LISTA DE MATERIAIS

CONTRATO: 007/2016	ESCALA: INDICADA	DESENHISTA: CAMILA TAVARES
RESPONSÁVEIS TÉCNICOS: Engª Camila de Melo Tavares CREA - PE058042	DATA: JUNHO/2019	DESENHO: 01/02
ARQUIVO: p7_Detalhes e Lista de Materiais.dwg		

CONSÓRCIO:

