



POSTEAMENTO

LUMINÁRIA C/ BRAÇO

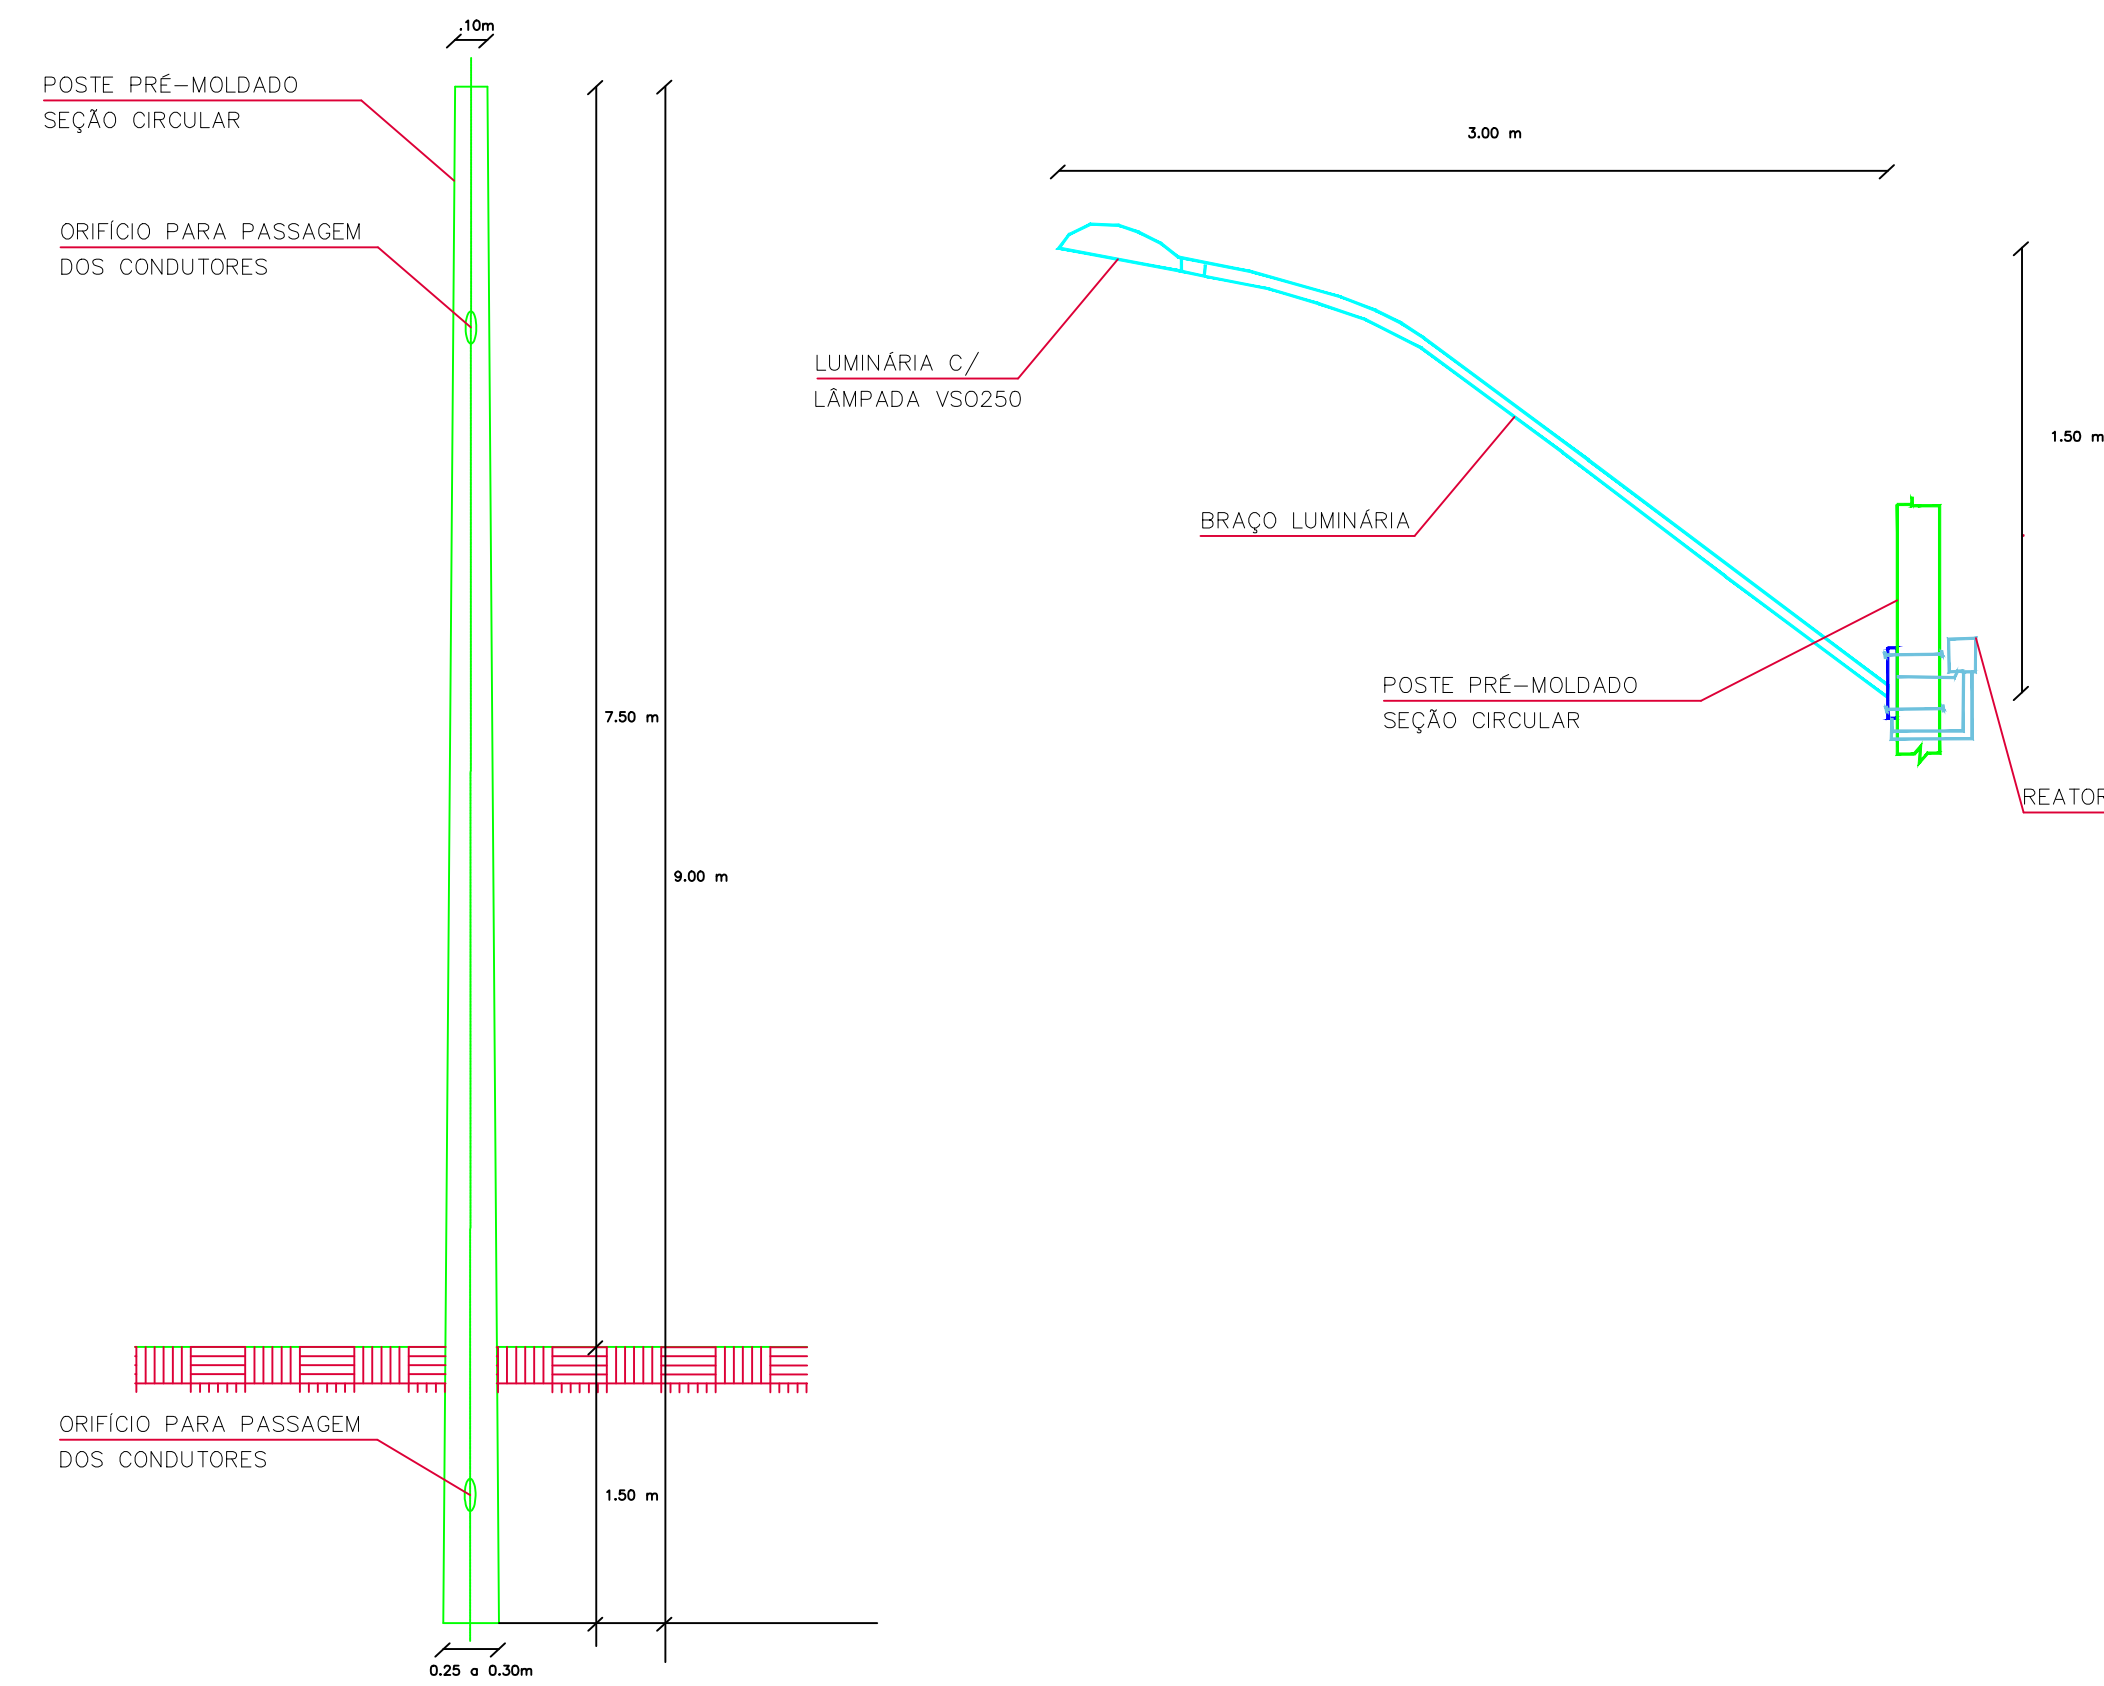

MURO DE PLACAS PRÉ-MOLDADAS E PORTÃO METÁLICO

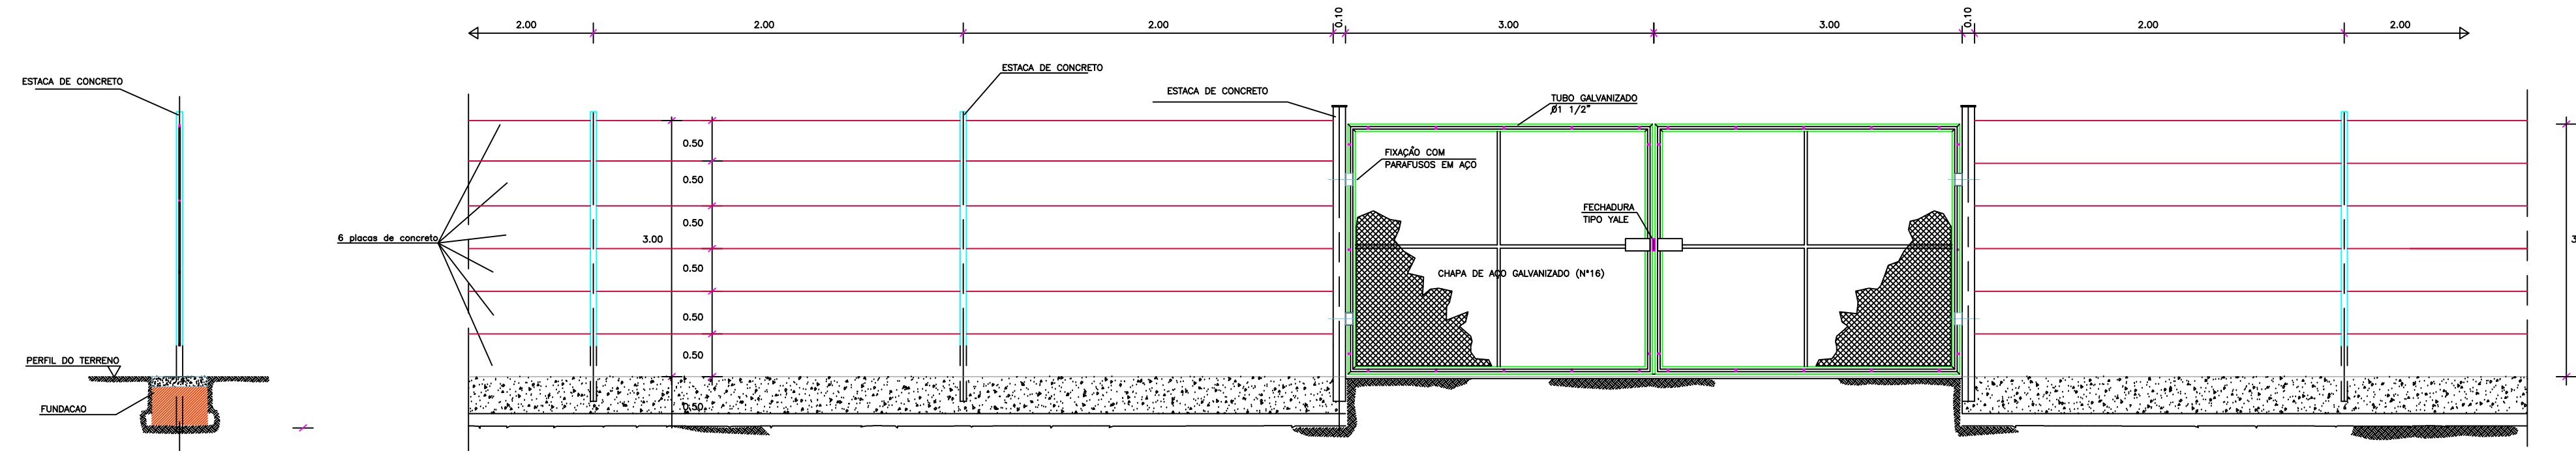

N	DESCRIÇÃO	REVISÃO	DATA	PROJETADO	DESENHADO
<p>GOVERNO DO ESTADO DO SERGIPE SECRETARIA DE ESTADO DO TURISMO - SETUR</p> <p>SERVIÇO TÉCNICO ESPECIALIZADO PARA A ELABORAÇÃO DE ESTUDOS DE VIABILIDADE E DE PROJETOS BÁSICO E EXECUTIVO PARA A CONTRATAÇÃO DE ATERROS SANITÁRIOS NOS MUNICÍPIOS DE INTERVENÇÃO DO PROGRAMA DE DESENVOLVIMENTO DO TURISMO PRODETUR SERGIPE</p> <p>PRODUTO 7.A - PROJETOS EXECUTIVOS DAS OBRAS DE ENGENHARIA DETALHE DA ILUMINAÇÃO, MURO, PORTÕES E GUARITAS DO ATERRO DE CANINDÉ DE SÃO FRANCISCO</p>					
CONTRATO:	007/2016	ESCALA:	SEM ESCALA	DESENHISTA:	RIADNY FERREIRA
RESPONSÁVEIS TÉCNICOS:	Engº Adonal de Souza Porto CREA - 5297-D/CE	DATA:	JULHO/2019	DESENHO:	18/25
ARQUIVO:	18_Aterro_Canindé_Detalhe Da Iluminação, Muro, Portões E Guaritas.dwg				
<p>CONSORCIO:</p> <p style="text-align: center;">   </p>					