



Corte A-A
escala 1:50

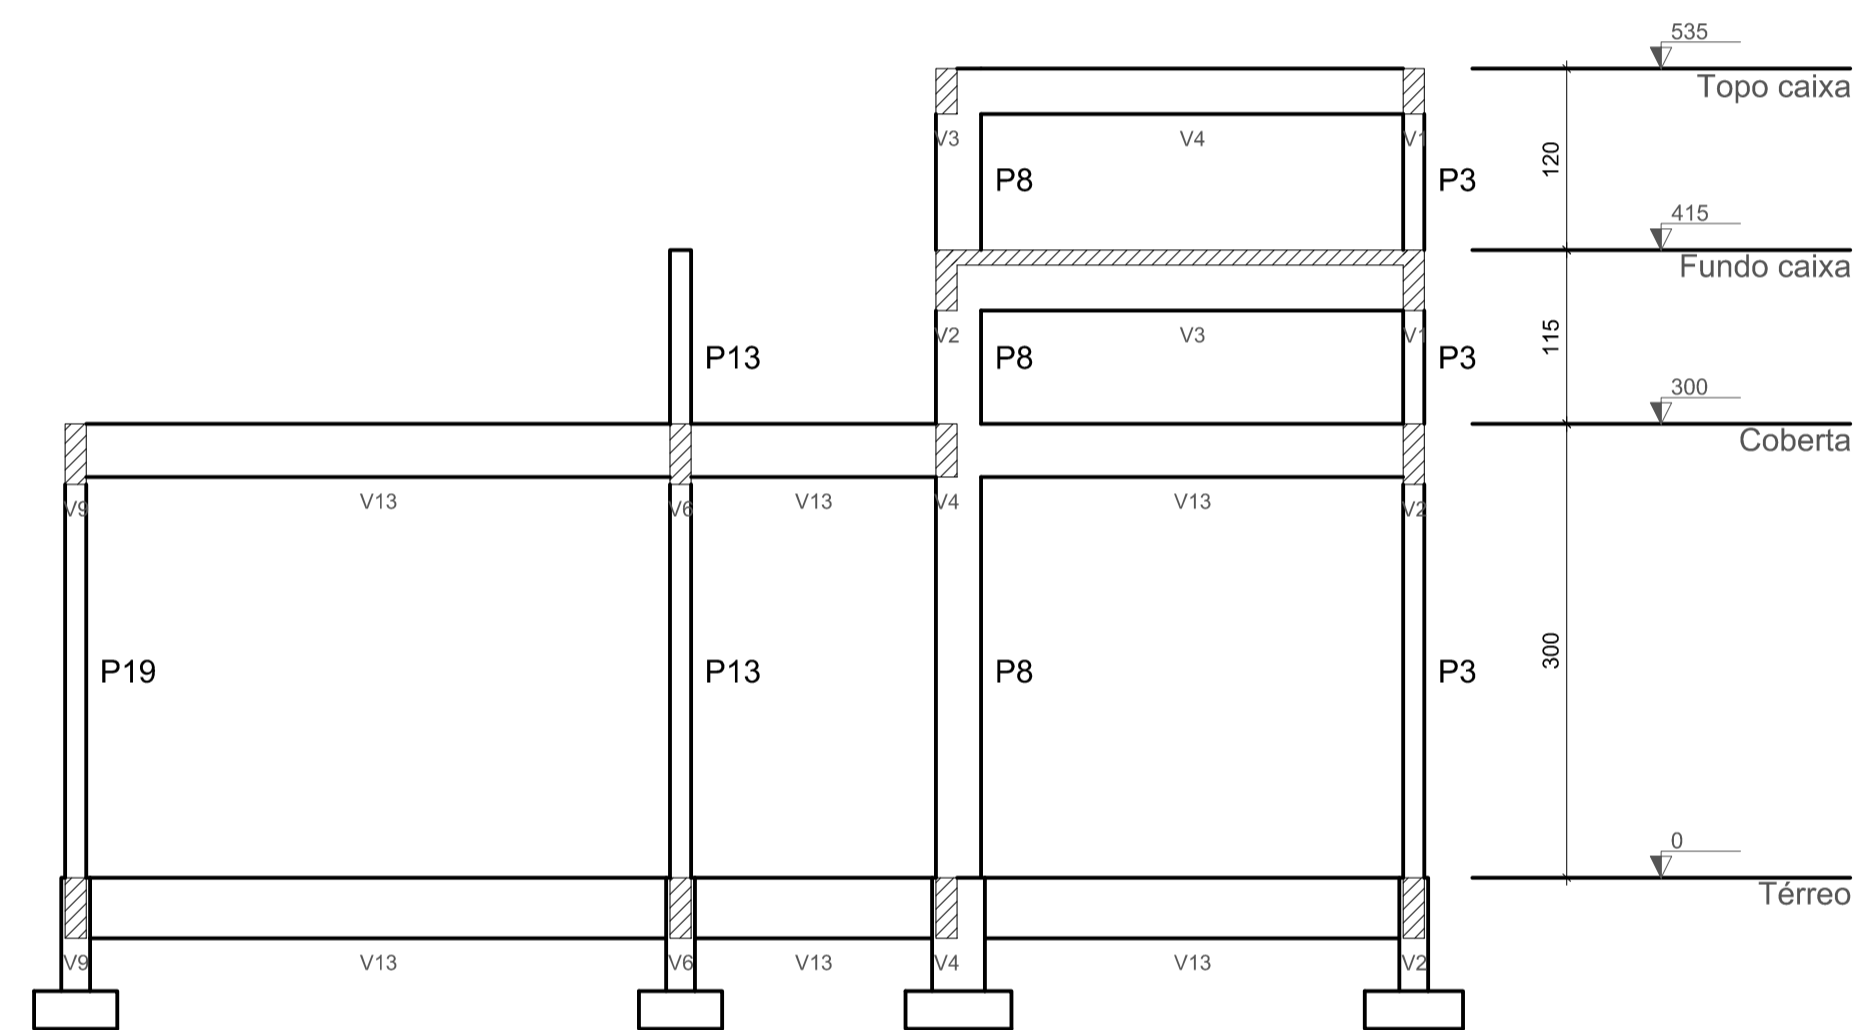

Corte B-B
escala 1:50

CORTE ESQUEMÁTICO

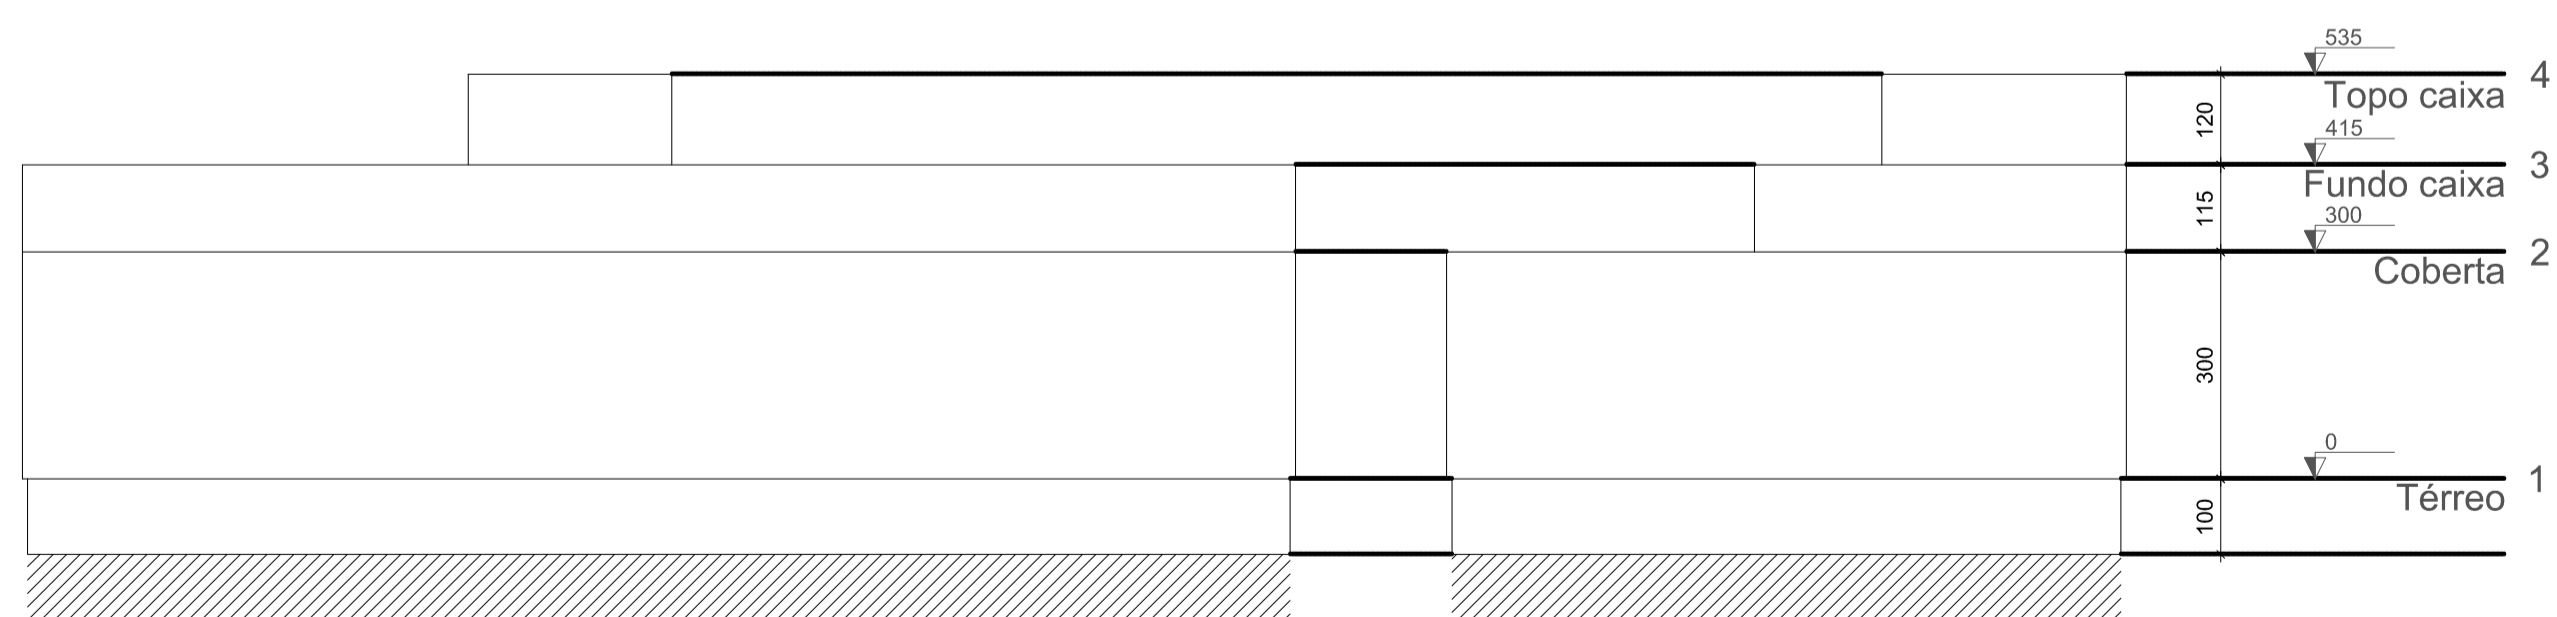

Corte X-X
escala 1:100

Corte Y-Y
escala 1:100

ESPECIFICAÇÕES: Estrutura de Concreto Armado

- 1 - UNIDADES: DIÂMETRO DO AÇO EM MILÍMETROS; ESPAÇAMENTO E COMPRIMENTO EM CENTÍMETROS; NÍVEL EM METROS.
- 2 - COBRIMENTO DAS BARRAS = 2,5cm (C)
- 3 - COBRIMENTO PARA AS FUNDAÇÕES E ARRANQUES >= 4,5cm
- 4 - CONCRETO:
 - CLASSE DE AGRESSIVIDADE AMBIENTAL: I
 - RELAÇÃO ÁGUA/CEMENTO EM MASSA: < 0,45
 - RESISTÊNCIA CARACTERÍSTICA: f_{cd} > 20MPa
 - ÍNDICE DE CONSISTÊNCIA (SLUMP TEST): 5,0cm ± 1,0cm.
- 5 - ARMADURA:
 - AÇO CA-50-A e CA-60-B
- 6 - CONTROLE DA RESISTÊNCIA (Aço):
 - DEVERÃO SER MOLDADAS 2(OUAS) SÉRIES DE 6 CP(CORPOS DE PROVA), NO MÍNIMO, PARA ENSAIO DE COMPRESSÃO AXIAL, AOS 7 E 28 DIAS (2 CP /7 CADA ENSAIO) PARA CONCRETO USINADO.
 - PARA CONCRETO PREPARADO NO LOCAL EM BETONDEIRA, DEVERÁ SER PREPARADA UMA SÉRIE, NO MÍNIMO, DE 6 CP COM TRAÇADO COMPATÍVEL COM RESISTÊNCIA DE PROJETO, PARA SEREM ROMPIDOS 2 A 2 ANOS 3, 7 E 28 DIAS. OS CP DE 3 E 7 DIAS, DEVERÃO SER ROMPIDOS ANTES DA 1ª CONCRETAGEM E OS RESULTADOS AVALIADOS POR EXTRAPOLAÇÃO.
- 7 - CURA:
 - A CURA DEVERÁ SER REALIZADA POR 7 DIAS ATRAVÉS DE PROCESSOS POR COLOCHÃO DE ÁREA SATURADO OU MANTA PLÁSTICA OU ADITIVO QUÍMICO.

| Nº | DESCRIÇÃO | REVISÃO | DATA | PROJETADO | DESENHADO |
|--|---|---------|------------|-------------|----------------|
| GOVERNO DO ESTADO DO SERGIPE SECRETARIA DE ESTADO DO TURISMO - SETUR | | | | | |
| SERVIÇO TÉCNICO ESPECIALIZADO PARA A ELABORAÇÃO DE ESTUDOS DE VIABILIDADE E DE PROJETOS BÁSICO E EXECUTIVO PARA A CONTRATAÇÃO DE ATERROS SANITÁRIOS NOS MUNICÍPIOS DE INTERVENÇÃO DO PROGRAMA DE DESENVOLVIMENTO DO TURISMO PRODETUR SERGIPE | | | | | |
| PRODUTO 7.A - PROJETOS EXECUTIVOS DAS OBRAS DE ENGENHARIA PROJETO ESTRUTURAL ADM. DO ATERRO SANITÁRIO DE SÃO FCO. DE CANINDÉ DISTRIBUIÇÃO DE VIGAS E PILARES | | | | | |
| CONTRATO: | 007/2016 | ESCALA: | INDICADA | DESENHISTA: | CAMILA TAVARES |
| RESPONSÁVEIS TÉCNICOS: | Engª Camila de Melo Tavares CREA - PE658042 | DATA: | JUNHO/2019 | DESENHO: | 02/12 |
| ARQUIVO: | 02_Colchao de Vigas E Pilares.dwg | | | | |
| CONSORCIO: | | | | | |
| | | | | | |