



FORMA DA FUNDAÇÃO

Escala - 1/100

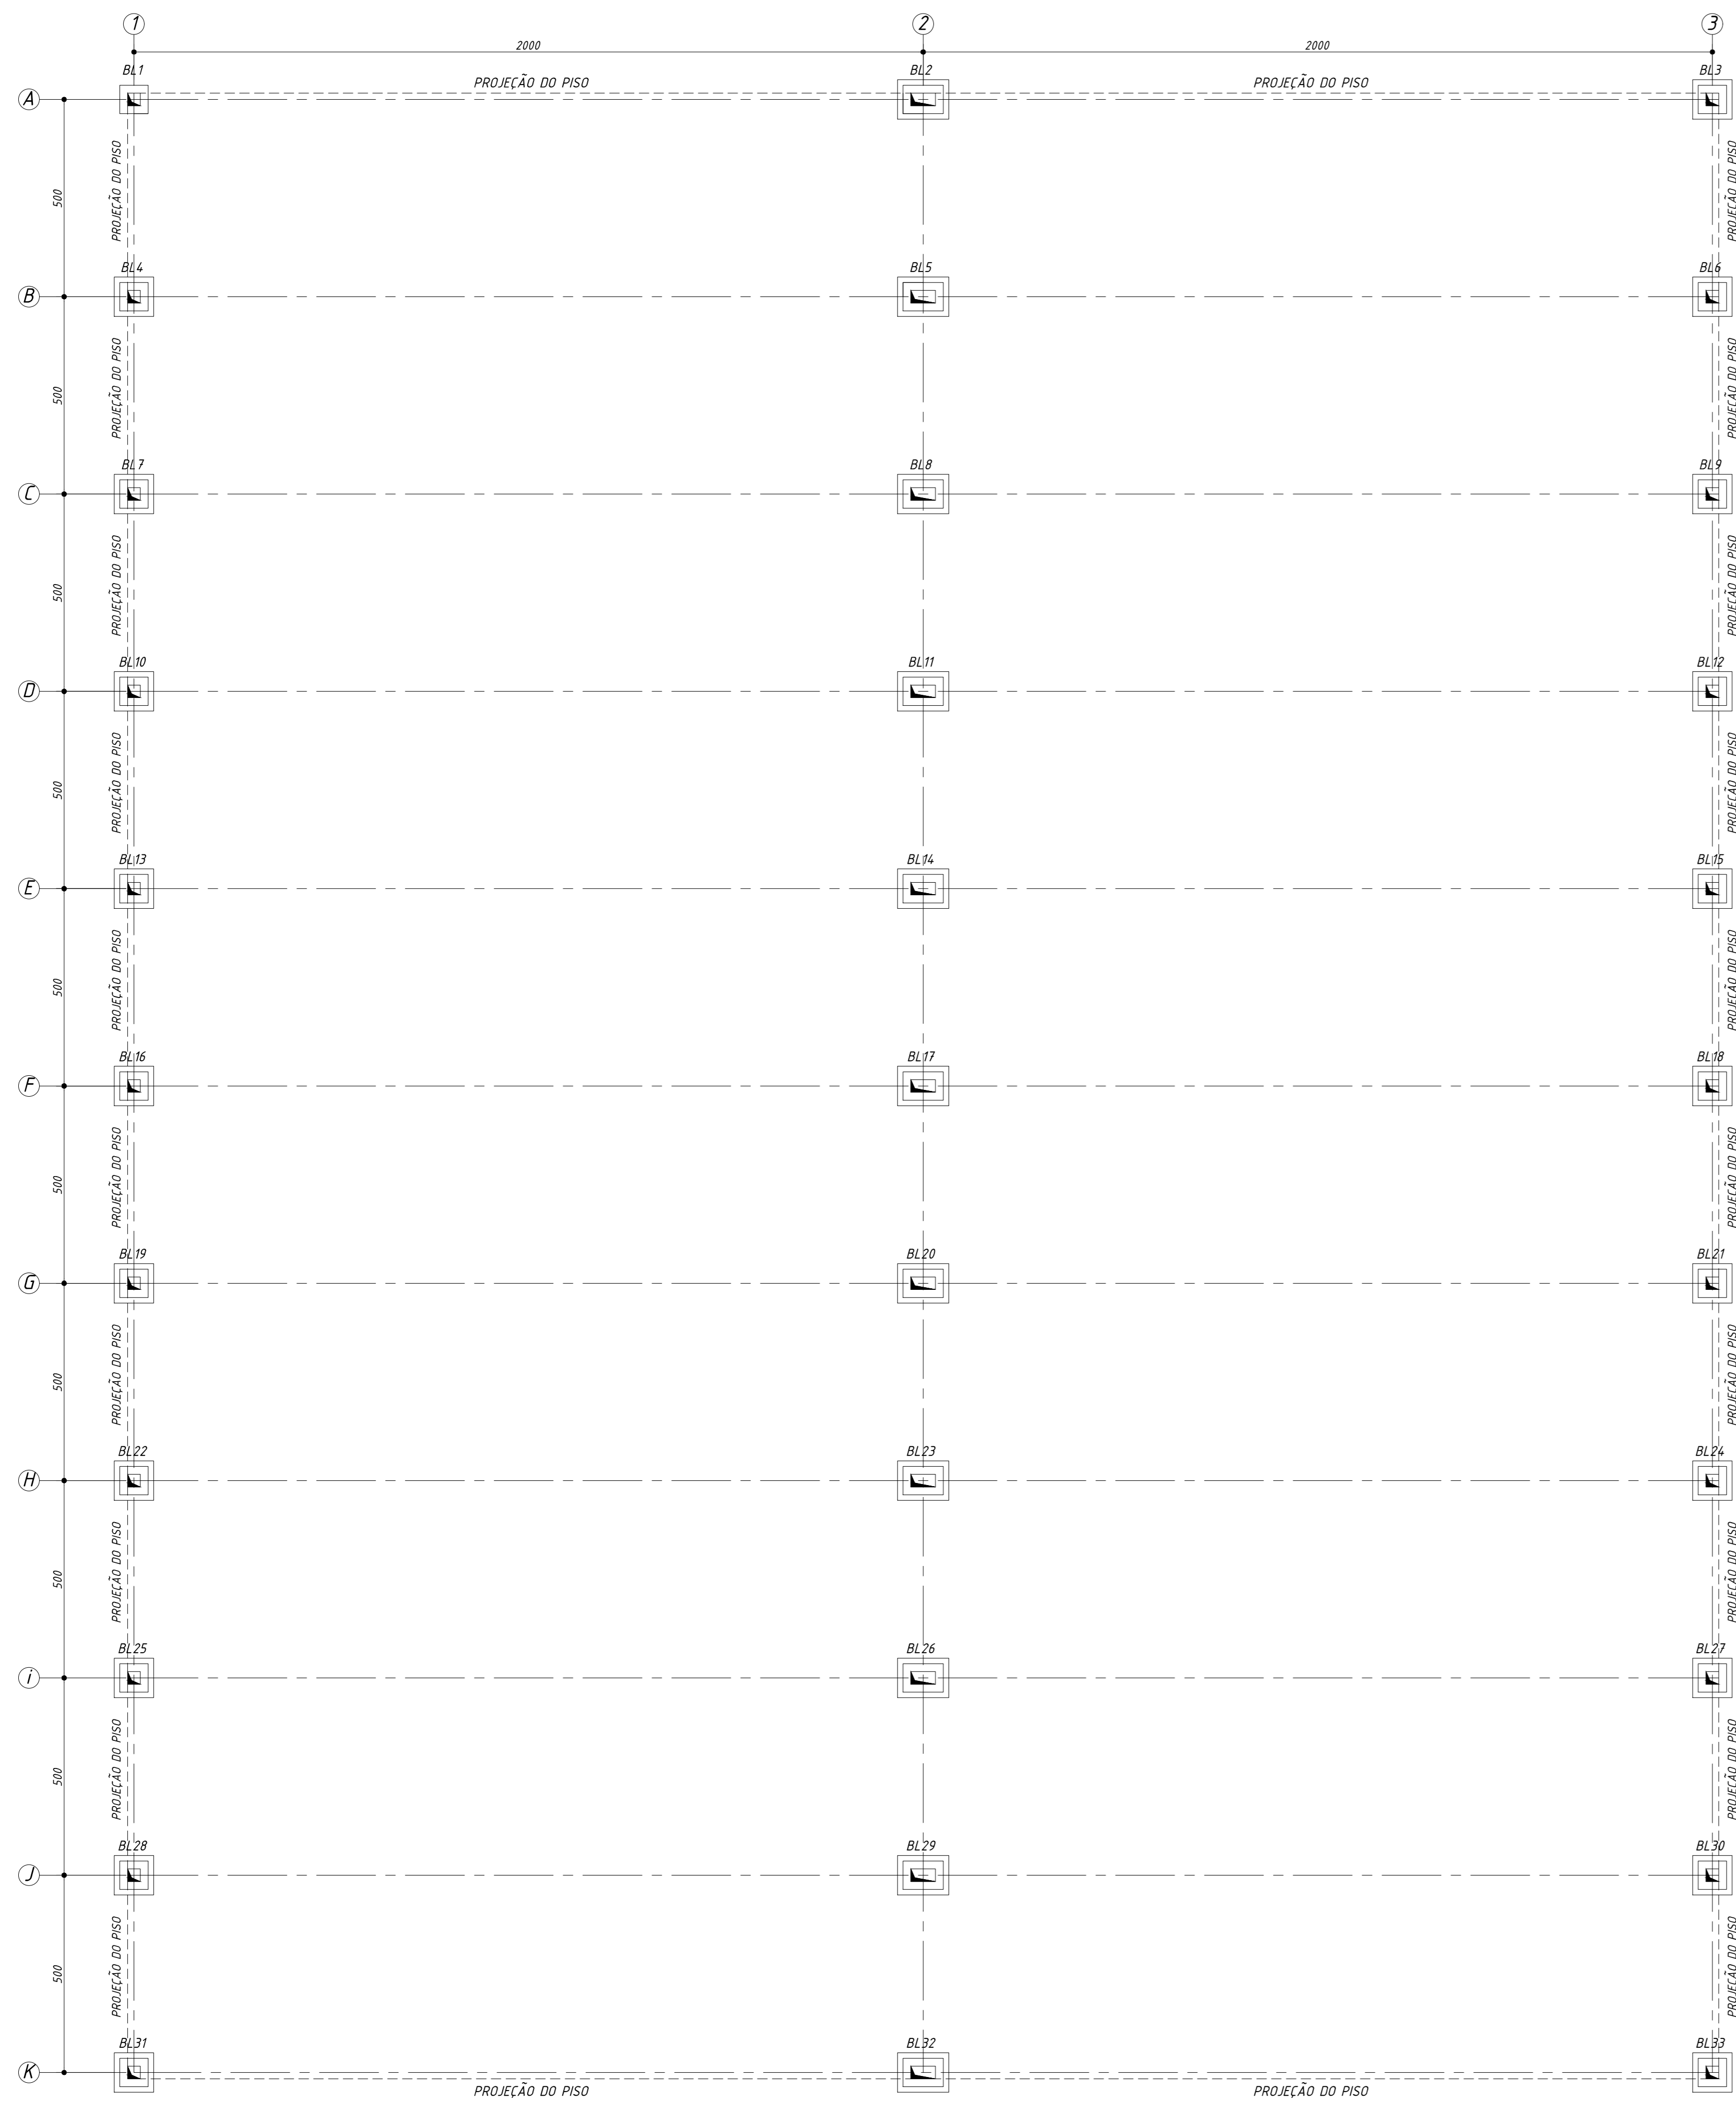


DETALHE DOS BLOCOS
 BL 1=BL 3=BL 4=BL 6=BL 7=BL 9
 BL 10=BL 12=BL 13=BL 15=BL 16=BL 18
 BL 19=BL 21=BL 22=BL 24=BL 25=BL 27
 BL 28=BL 30=BL 31=BL 33-100/100 (22x)

Escala - 1/25

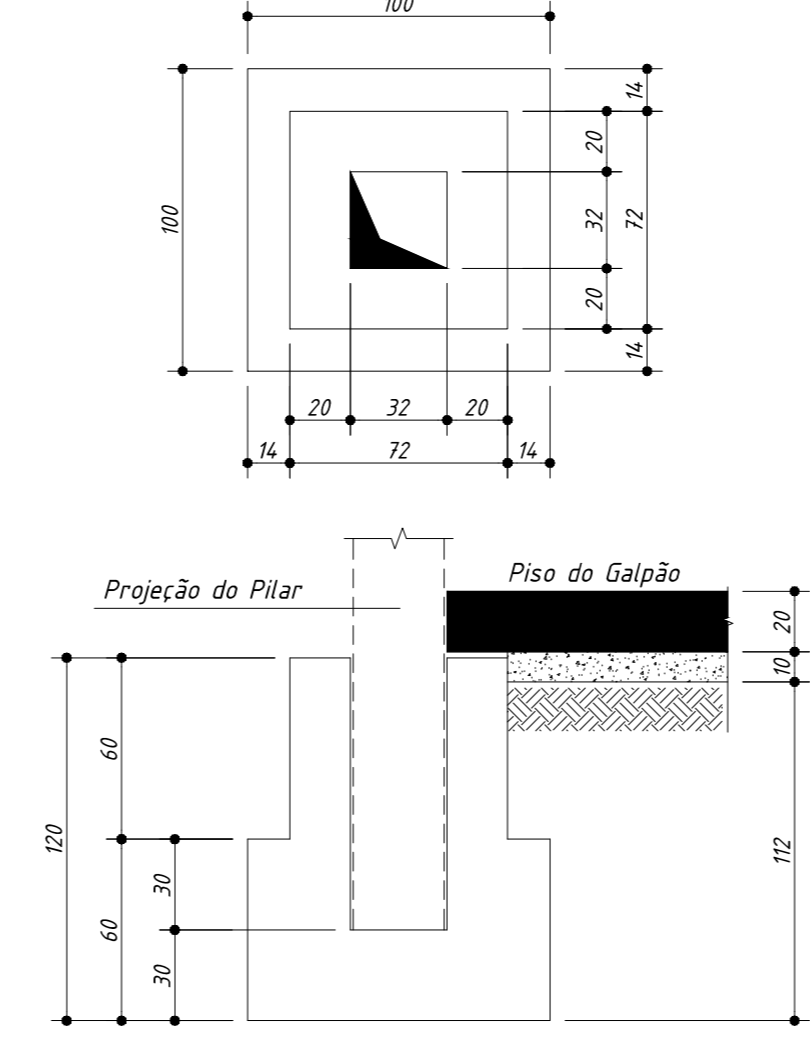


DETALHE DOS BLOCOS
 BL 2=BL 5=BL 8=BL 11=BL 14=BL 17=BL 20
 BL 23=BL 26=BL 29=BL 32-100/100 (11x)

Escala - 1/25

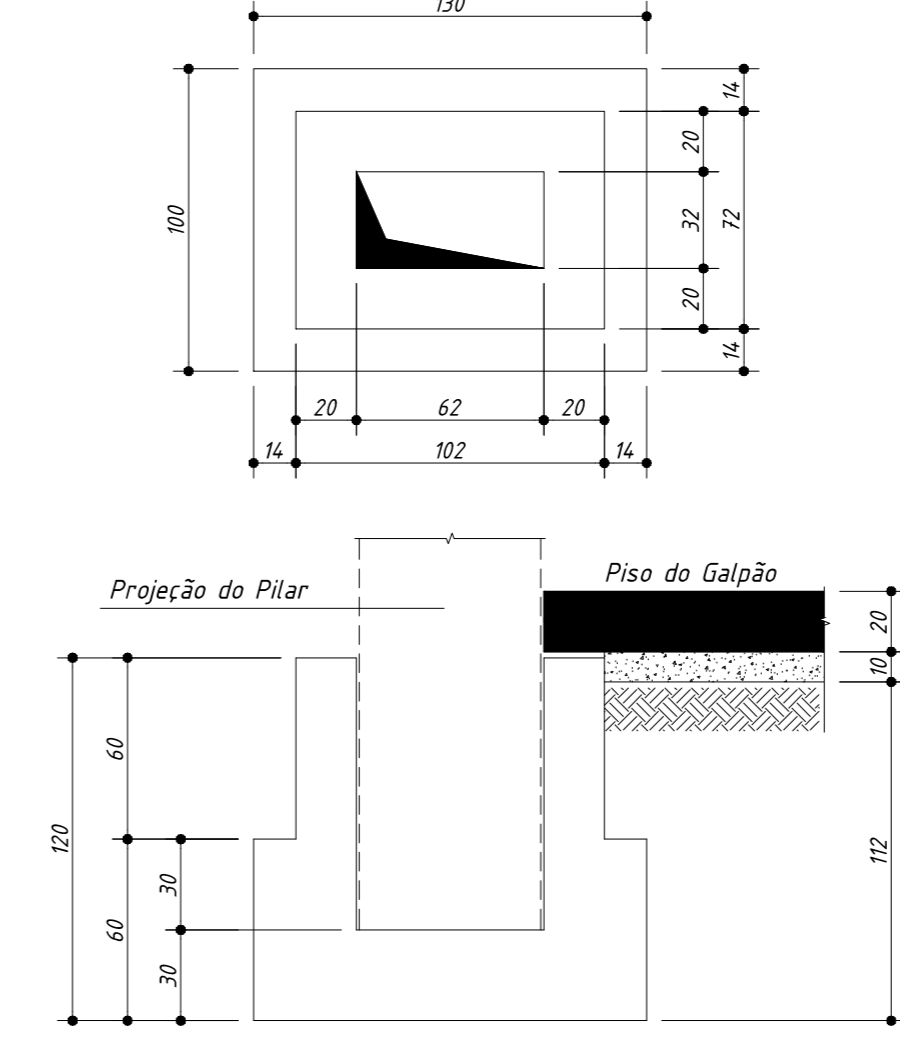


DETALHE DO PISO E COMPOSTAGEM

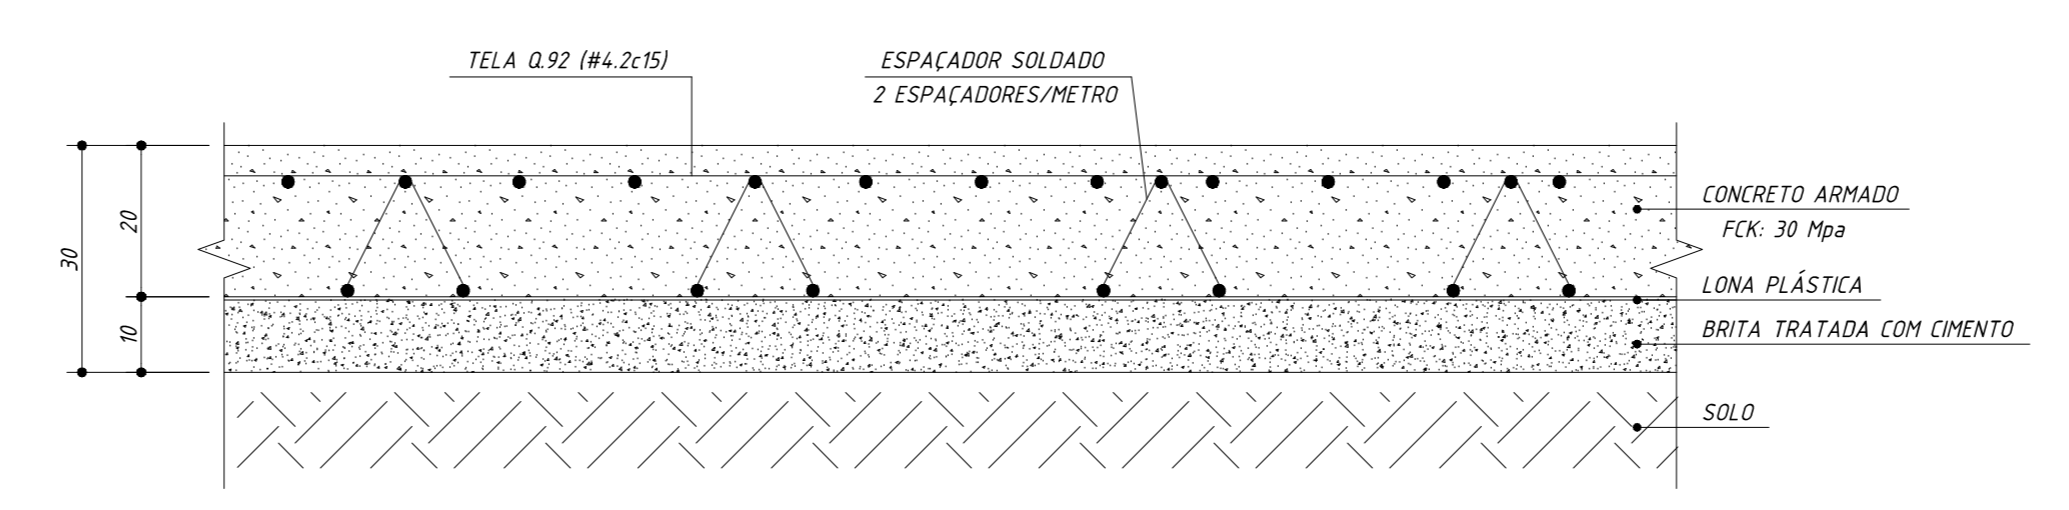


DESIGNAÇÃO	ESPAÇAMENTO (cm)		DIÂMETRO (mm)		PESO (kg/Pq)
	LONG.	TRANSV.	LONG.	TRANSV.	
Q92	15	15	4,2	4,2	21,8

AÇO	DESIGNAÇÃO	QUANTIDADE		DIMENSÕES (m)
		PAINEIS	ROLOS	
CA-60	Q92	143	—	2,45 x 6,00
PESO TOTAL				3.117 kg

DETALHE DAS TELAS TIPO Q92

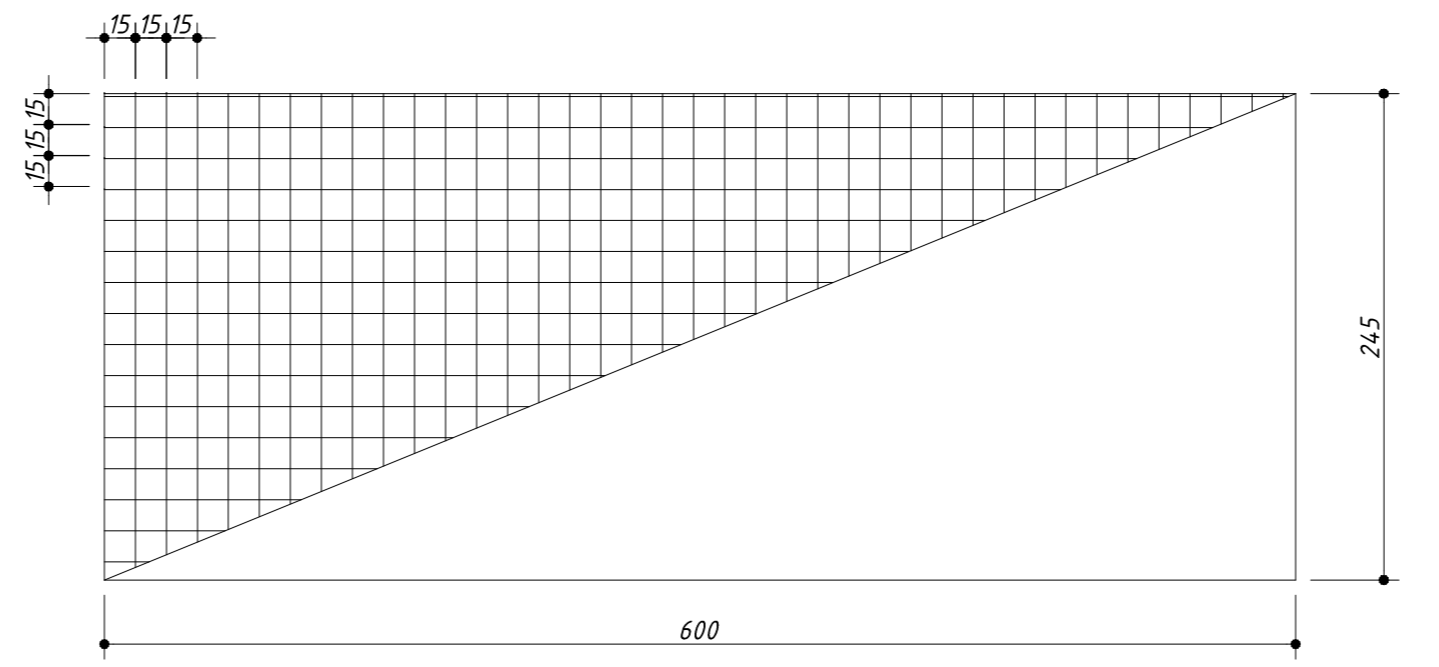

DETALHE DAS EMENDAS DAS TELAS

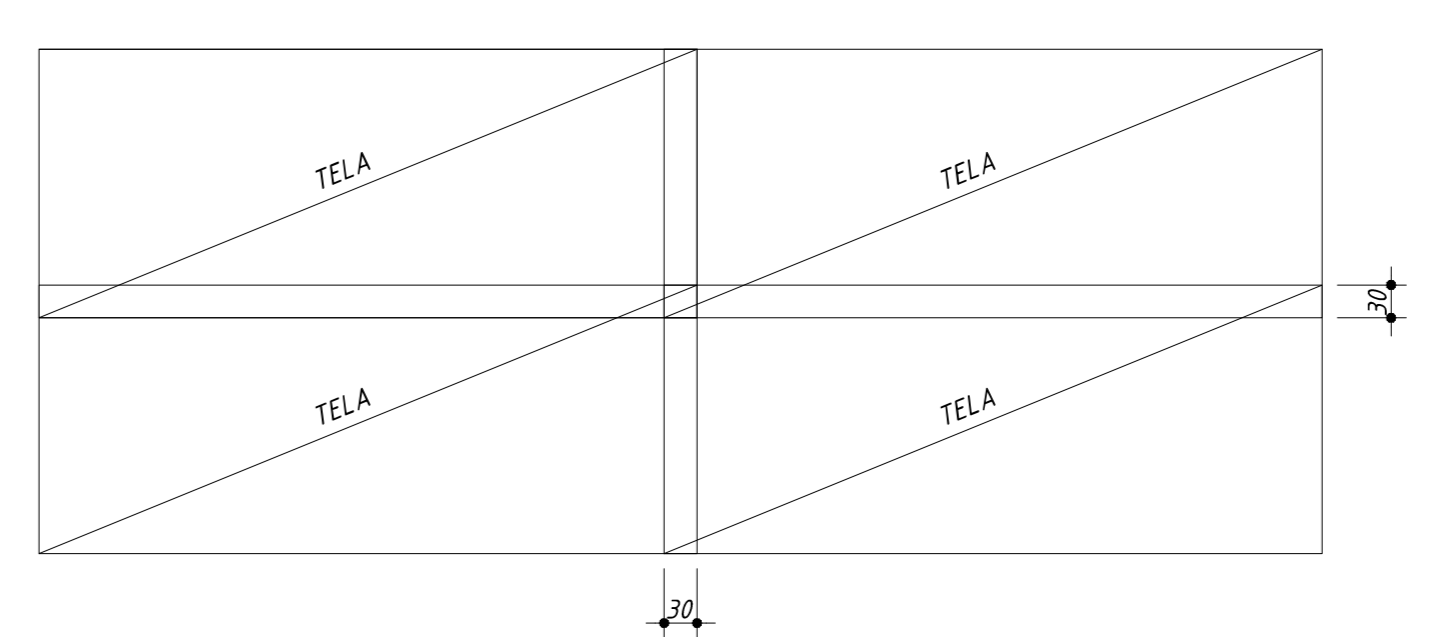


ARMAÇÃO DOS BLOCOS
 BL 1=BL 3=BL 4=BL 6=BL 7=BL 9
 BL 10=BL 12=BL 13=BL 15=BL 16=BL 18
 BL 19=BL 21=BL 22=BL 24=BL 25=BL 27
 BL 28=BL 30=BL 31=BL 33-100/100 (22x)

Escala - 1/25

ARMAÇÃO DOS BLOCOS
 BL 2=BL 5=BL 8=BL 11=BL 14=BL 17=BL 20
 BL 23=BL 26=BL 29=BL 32-100/100 (11x)

Escala - 1/25

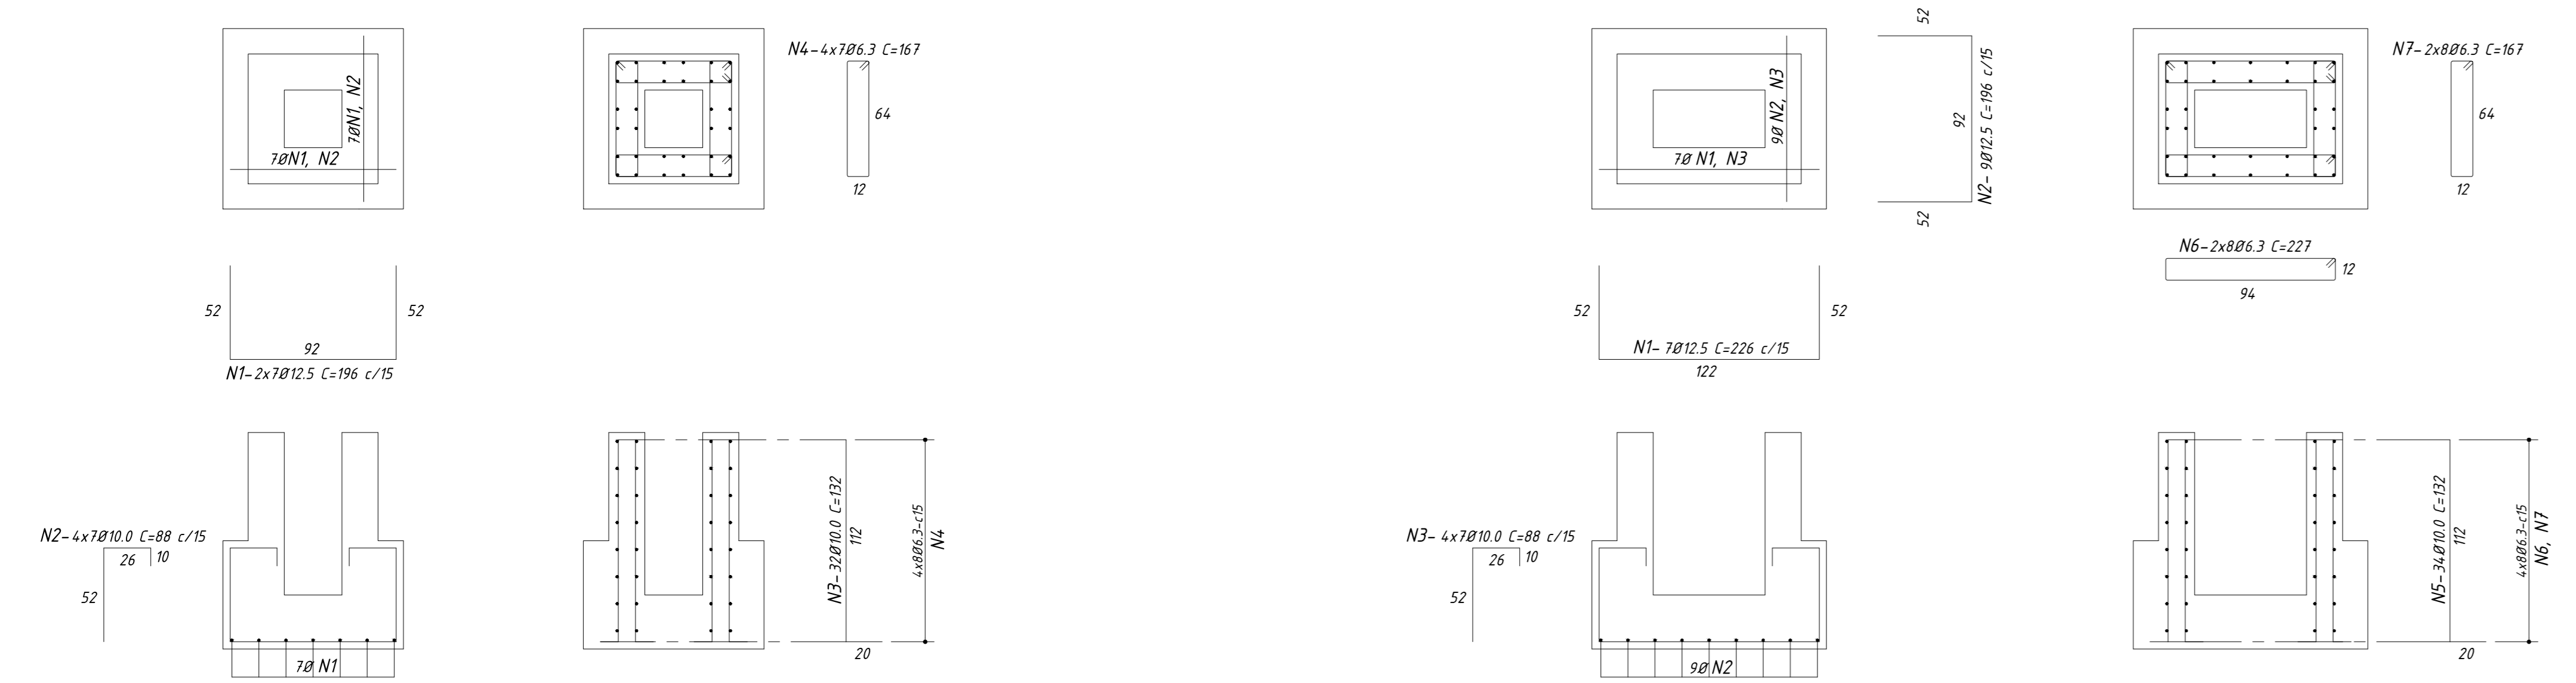

POS. (Nº)	DIÁM. (Ø)	QUANT.	C. Útil (cm)	C. Tot. (cm)
BL 1=BL 3=BL 4=BL 6=BL 7=BL 9				
1	12,5	308	196	60368
2	10,0	616	88	54208
3	10,0	704	132	92928
4	6,3	616	167	102872
BL 10=BL 12=BL 13=BL 15=BL 16=BL 18				
BL 19=BL 21=BL 22=BL 24=BL 25=BL 27				
BL 28=BL 30=BL 31=BL 33-100/100 (22x)				
1	12,5	154	226	34804
2	12,5	154	196	30184
3	10,0	308	88	27184
4	10,0	616	167	102872
5	10,0	374	132	49368
6	6,3	176	227	39952
7	6,3	176	167	29392
BL 2=BL 5=BL 8=BL 11=BL 14=BL 17=BL 20				
BL 23=BL 26=BL 29=BL 32-100/100 (11x)				
1	12,5	154	226	34804
2	12,5	154	196	30184
3	10,0	308	88	27184
4	10,0	616	167	102872
5	10,0	374	132	49368
6	6,3	176	227	39952
7	6,3	176	167	29392

PESO CA-50 Ø 12,5	1254 m	1254 kg
PESO CA-50 Ø 10,0	3265 m	2.015 kg
PESO CA-50 Ø 6,3	1722 m	422 kg
P E S O T O T A L =		3.691 Kg

GOVERNO DO ESTADO DO SERGIPE
 SECRETARIA DE ESTADO DO TURISMO - SETUR

SERVIÇO TÉCNICO ESPECIALIZADO PARA A ELABORAÇÃO DE ESTUDOS DE VIABILIDADE E DE PROJETOS BÁSICO E EXECUTIVO PARA A CONTRATAÇÃO DE ATERROS SANITÁRIOS NOS MUNICÍPIOS DE INTERVENÇÃO DO PROGRAMA DE DESENVOLVIMENTO DO TURISMO PRODETUR SERGIPE

PRODUTO 7.A - PROJETOS EXECUTIVOS DAS OBRAS DE ENGENHARIA
 PROJETO ESTRUTURAL DO PÁTIO DE COMPOSTAGEM DE CANINDE DE SÃO FCO.
 FORMA E ARMAÇÃO DA FUNDAÇÃO

CONTRATO: 007/2016
 ESCALA: INDICADA
 DESENHISTA: FELIPE MACIEL
 DATA: JULHO/2019
 DESENHO: 01/05
 Eng. Admar de Souza Porto CREA - 1207-0/CE
 PROJETO: 01 FORMAZ ARMAÇÃO DA FUNDAÇÃO, GALPÃO, CANINDE Eng.

CONSORCIO: