


Detalhe dos taludes
Declividade 1:2,5

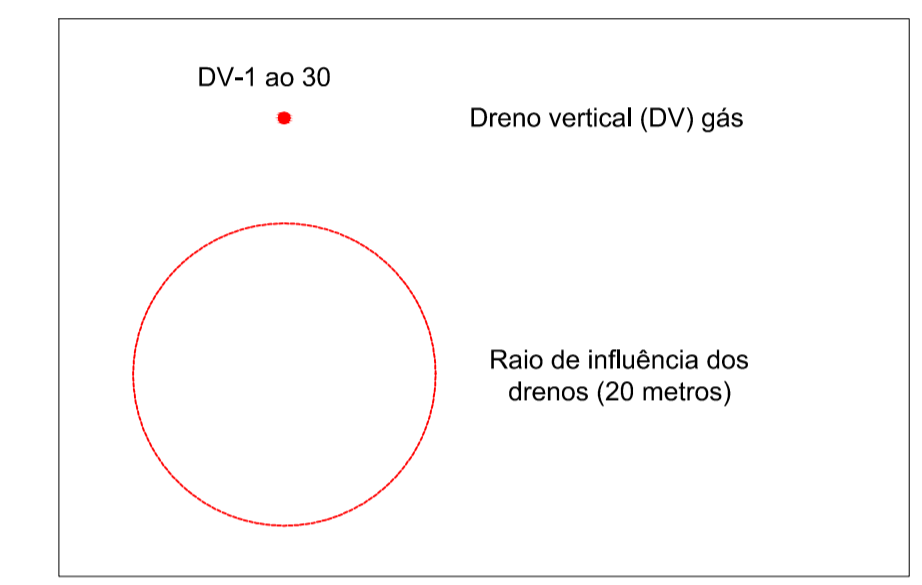

N	DESCRIÇÃO	REVISÃO	DATA	PROJETADO	DESENHADO

GOVERNO DO ESTADO DO SERGIPE
SECRETARIA DE ESTADO DO TURISMO - SETUR

SERVIÇO TÉCNICO ESPECIALIZADO PARA A ELABORAÇÃO DE ESTUDOS DE VIABILIDADE E DE PROJETOS BÁSICO E EXECUTIVO PARA A CONTRATAÇÃO DE ATERROS SANITÁRIOS NOS MUNICÍPIOS DE INTERVENÇÃO DO PROGRAMA DE DESENVOLVIMENTO DO TURISMO PRODETUR SERGIPE

PRODUTO 7.A - PROJETOS EXECUTIVOS DAS OBRAS DE ENGENHARIA SISTEMA DE DRENAGEM DE GASES DO ATERRO DE CANINDÉ DE SÃO FRANCISCO

CONTRATO: 007/2016	ESCALA: 1:2000	DESENHISTA: RIADY FERREIRA
RESPONSÁVEIS TÉCNICOS: Engº Adonal de Souza Porto CREA - 5297-D/CE	DATA: JULHO/2019	DESENHO: 13/25
ARQUIVO: 13_Aterro_Canindé_Sistema De Drenagem De Gases.dwg		

CONSORCIO: