




DRENO DE CHORUME PRINCIPAL NA FUNDAÇÃO

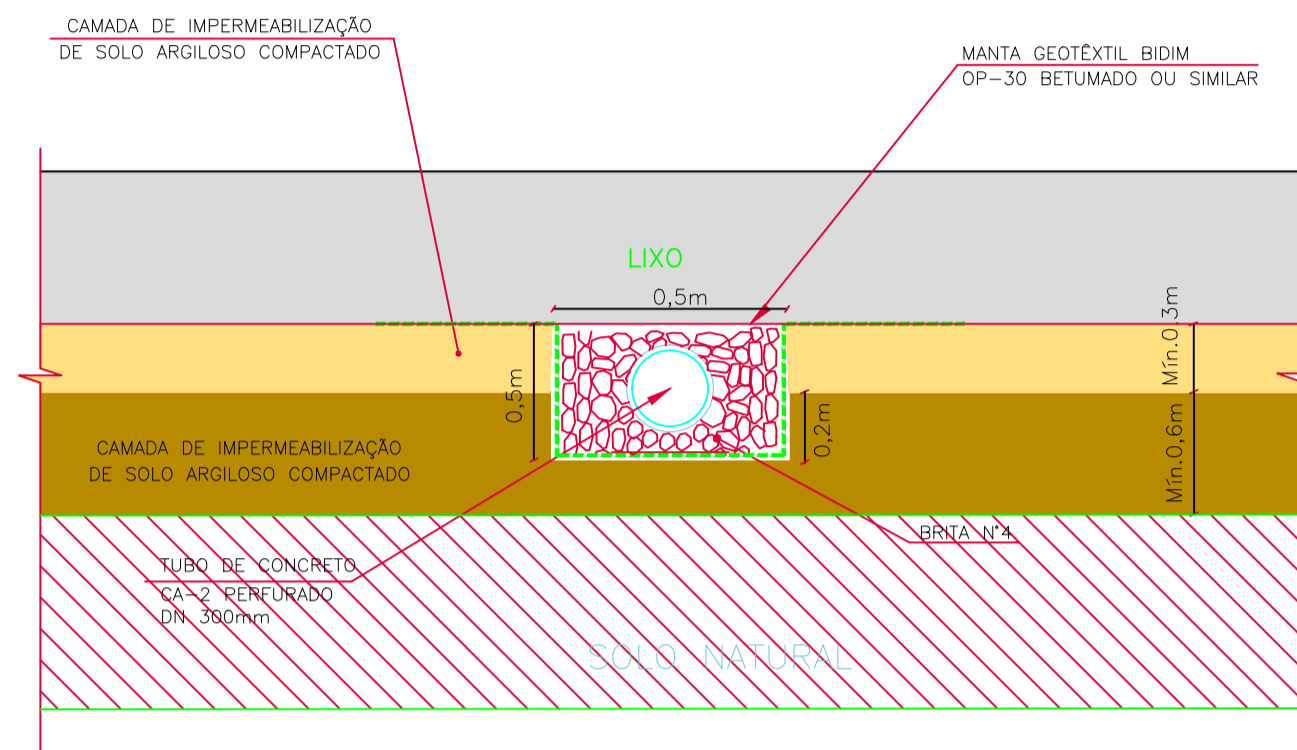


DRENO DE LIXIVIADO SECUNDÁRIO NA FUNDAÇÃO

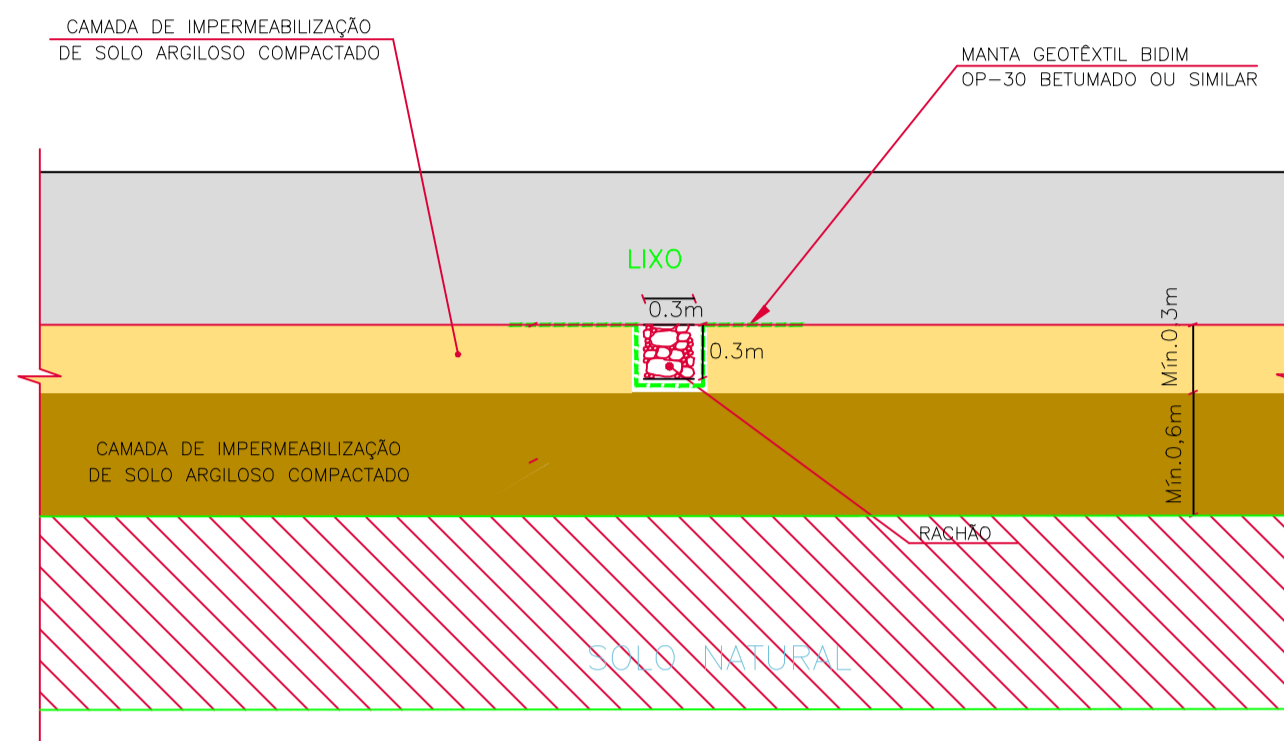


LIGAÇÃO DOS DRENOS HORIZONTAIS INTERMEDIÁRIOS (LIXIVIADO) COM OS DRENOS VERTICAIS (GASES)

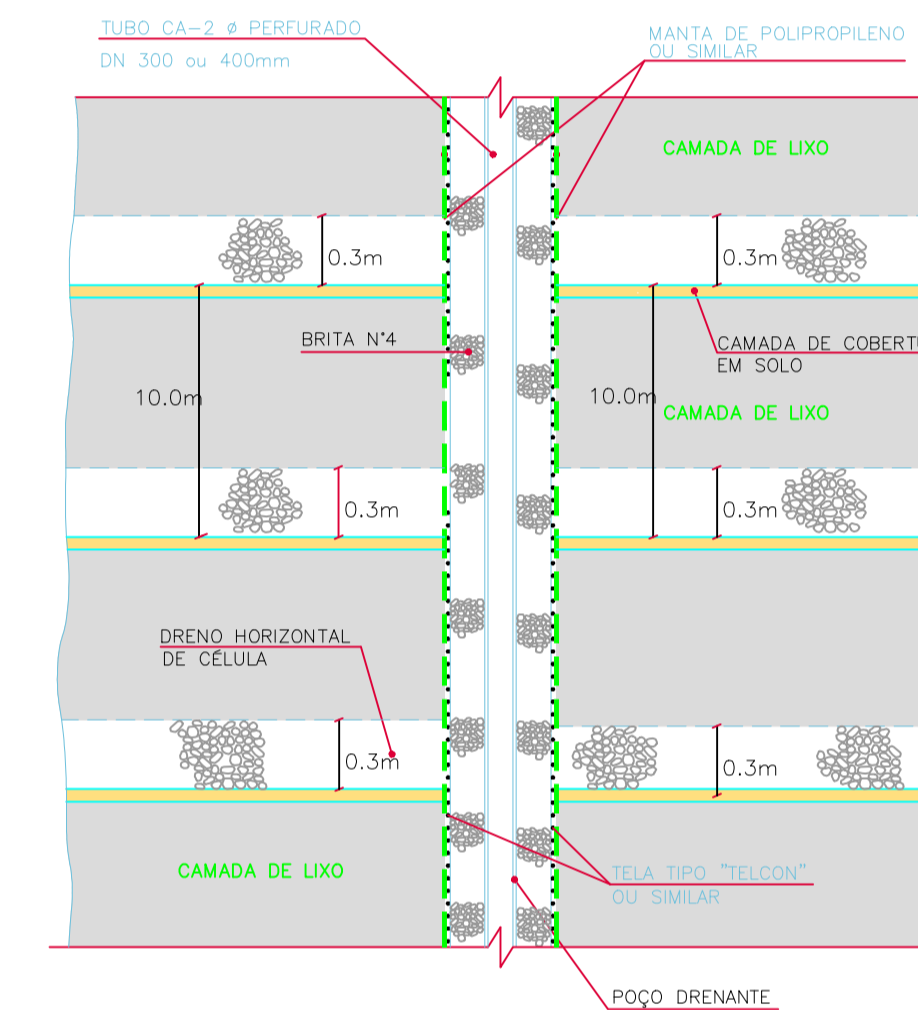




DRENO HORIZONTAL DE LIXIVIADO NAS CÉLULAS DE LIXO

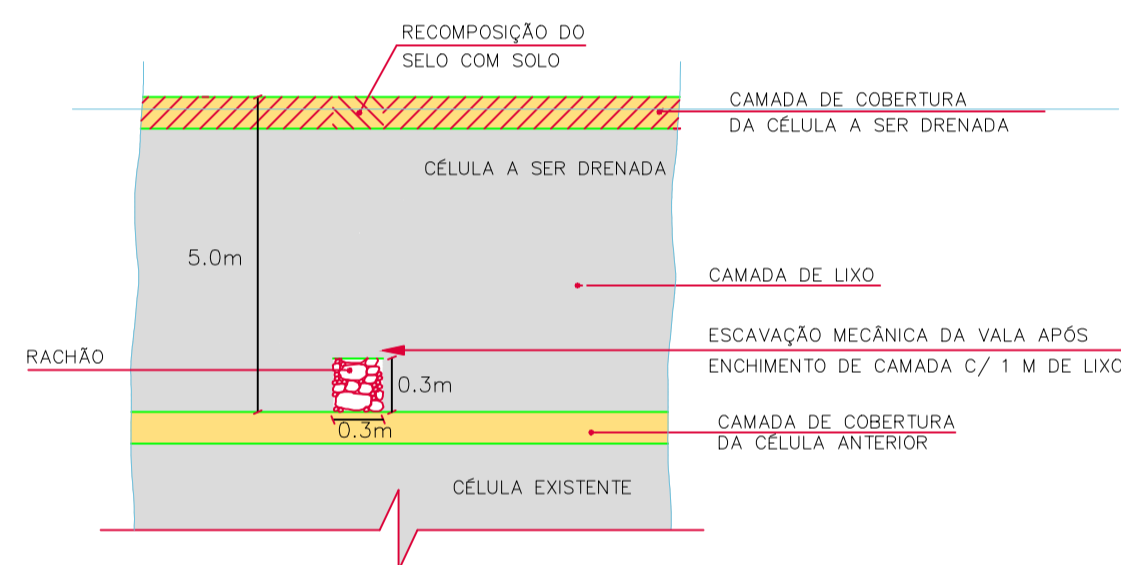

DETALHE TÍPICO DO SISTEMA DE IMPERMEABILIZAÇÃO

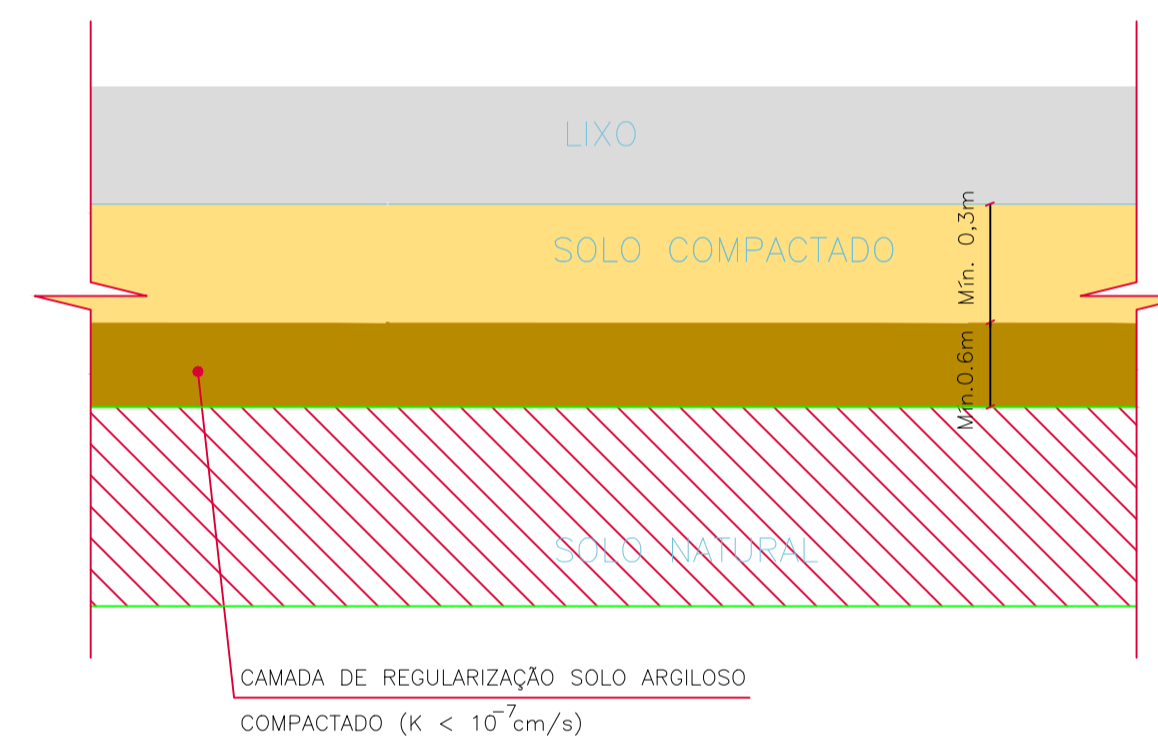

POÇO DE VISITA (PV-1) – DRENAGEM DE LIXIVIADO

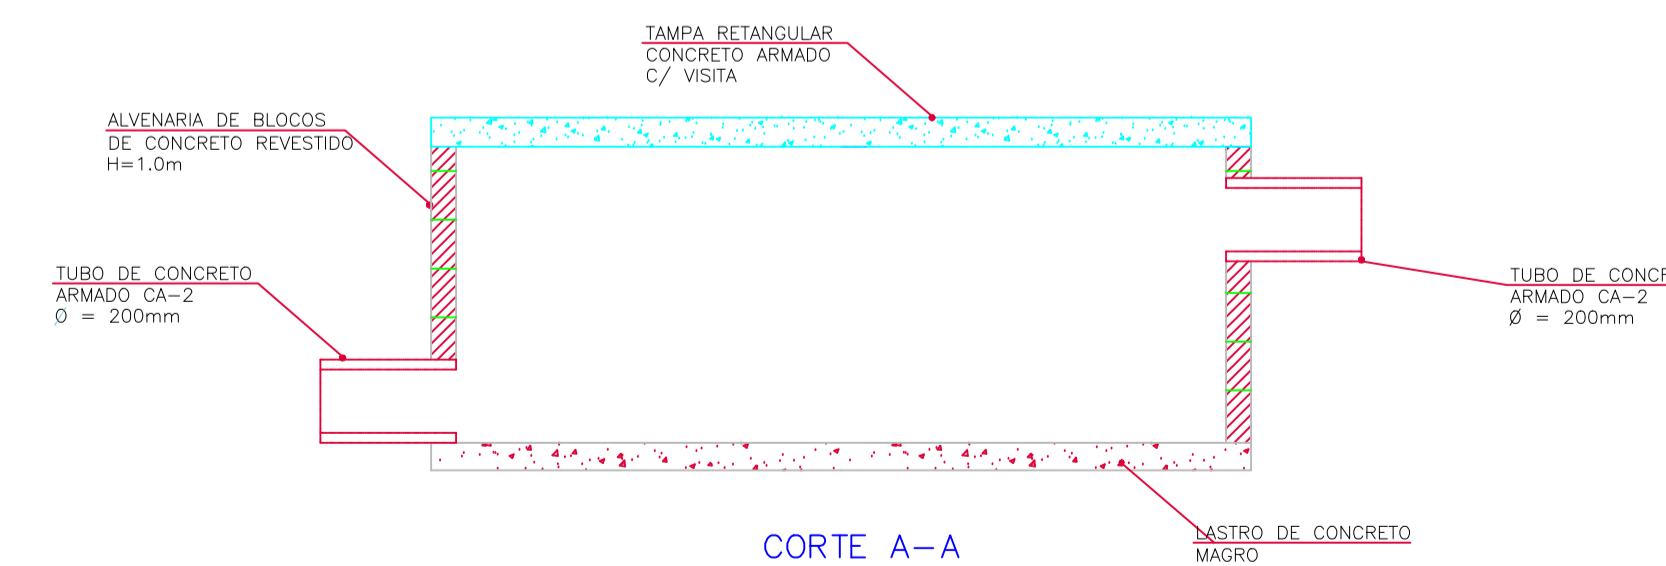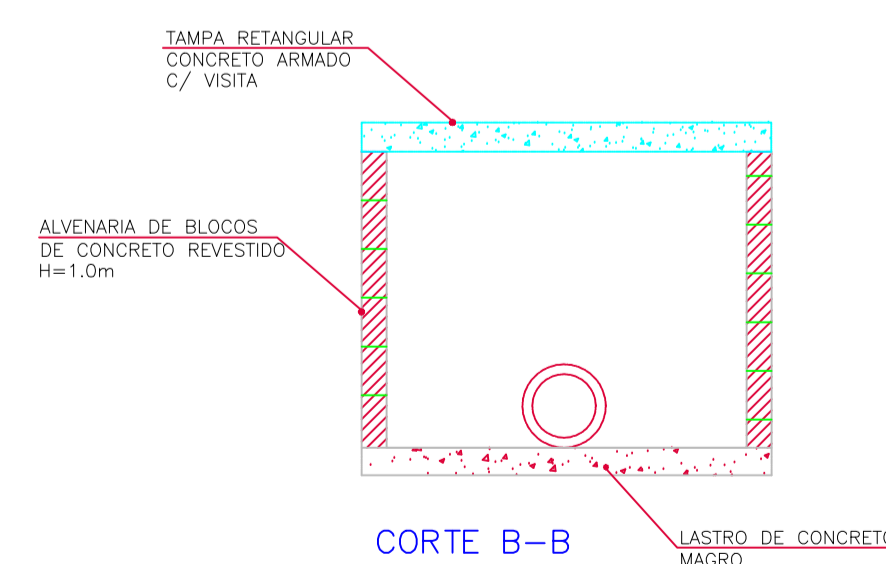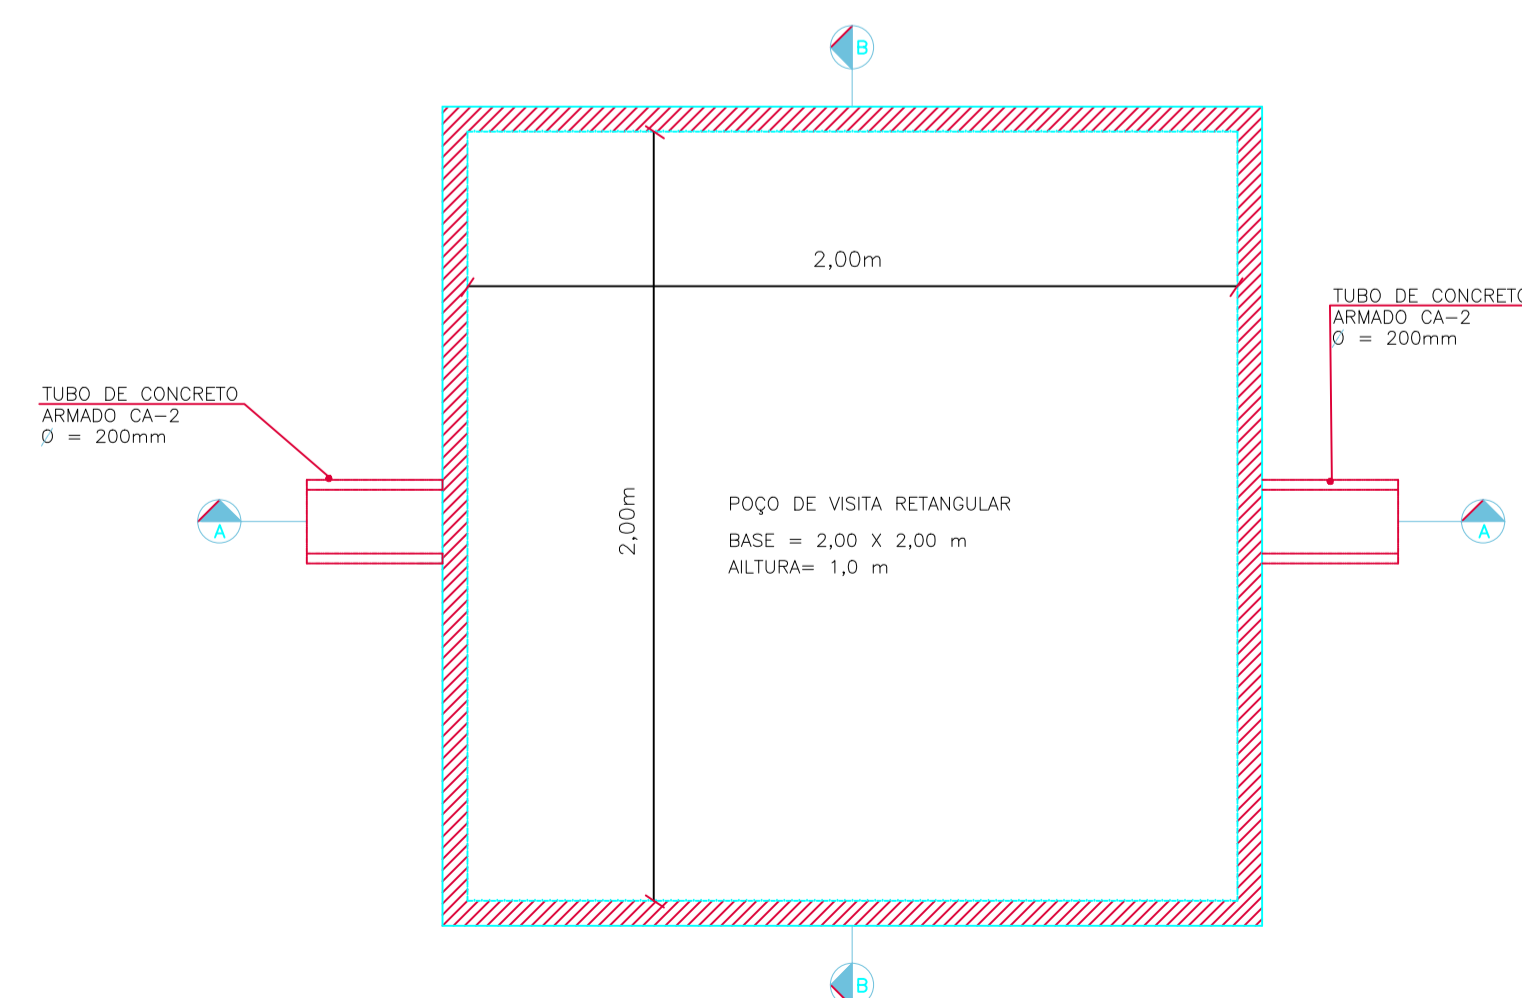

Nº	DESCRIÇÃO	REVISÃO	DATA	PROJETADO	DESENHADO
<p>GOVERNO DO ESTADO DO SERGIPE SECRETARIA DE ESTADO DO TURISMO - SETUR</p> <p>SERVIÇO TÉCNICO ESPECIALIZADO PARA A ELABORAÇÃO DE ESTUDOS DE VIABILIDADE E DE PROJETOS BÁSICO E EXECUTIVO PARA A CONTRATAÇÃO DE ATERROS SANITÁRIOS NOS MUNICÍPIOS DE INTERVENÇÃO DO PROGRAMA DE DESENVOLVIMENTO DO TURISMO PRODETUR SERGIPE</p> <p>PRODUTO 7.A - PROJETOS EXECUTIVOS DAS OBRAS DE ENGENHARIA DETALHE DO SISTEMA DE DRENAGEM DE LIXIVIADO DO ATERRO DE CANINDÉ</p>					
CONTRATO:	007/2016	ESCALA:	SEM ESCALA	DESENHISTA:	RIADY FERREIRA
RESPONSÁVEIS TÉCNICOS:	Engº Adonal de Souza Porto CREA – 5297-D/CE	DATA:	JULHO/2019	DESENHO:	12/25
CONSORCIO:	12_Aterro_Canindé_Detalhe Do Sistema De Drenagem De Lixiviado.dwg				