


CONVENÇÕES

- CAIXA OCTOGONAL 4" NO TETO
- CAIXA OCTOGONAL AUXILIAR 4" NO TETO
- ARANDELA INTERNA NA PAREDE A 2,00 m DO PISO
- ARANDELA EXTERNA NA PAREDE A 2,00 m DO PISO
- INTERRUPTOR SIMPLES EMBUTIDO A 1,20 m DO PISO
- INTERRUPTOR DUPLO EMBUTIDO A 1,20 m DO PISO
- INTERRUPTOR TRIPLO EMBUTIDO A 1,20 m DO PISO
- INTERRUPTOR BIPOLAR REFORÇADO EMBUTIDO A 1,20 m DO PISO
- INTERRUPTOR PARALELO (THREE-WAY) EMBUTIDO A 1,20 m DO PISO
- INTERRUPTOR DUAS SEÇÕES PARALELAS (THREE-WAY) EMBUTIDO A 1,20 m DO PISO
- INTERRUPTOR SIMPLES+PARALELO (THREE-WAY) EMBUTIDO A 1,20 m DO PISO
- INTERRUPTOR DUPLO+TOMADA 2P UNIVERSAL MÉDIA EMBUTIDO A 1,20 m DO PISO
- TOMADA 2P+T UNIVERSAL NA PAREDE A 0,30 m DO PISO
- TOMADA 2P UNIVERSAL NA PAREDE A 1,20 m DO PISO
- TOMADA 2P UNIVERSAL NA PAREDE A 0,30 m DO PISO
- TOMADA 2P UNIVERSAL NA PAREDE A 1,20 m DO PISO
- TOMADA 2P NA PAREDE A 2,10 m DO PISO
- TOMADA 2P+T PARA CONDICIONADOR DE AR A 1,80 m DO PISO
- CAIXA 4"x4" EM PVC NA PAREDE
- CENTRO DE DISTRIBUIÇÃO DE LUZ
- ELETRODUTO PVC RÍGIDO NO TETO OU PAREDE
- ELETRODUTO PVC RÍGIDO NO PISO
- SOBE PARA
- DESCE PARA
- CABOS DA CAMPAINHA: FASE, NEUTRO E RETORNO
- CABOS DE FORÇA: FASE, NEUTRO, RETORNO E TERRA

INSTALAÇÃO ELÉTRICA
PLANTA GERAL
ESCALA 1/100

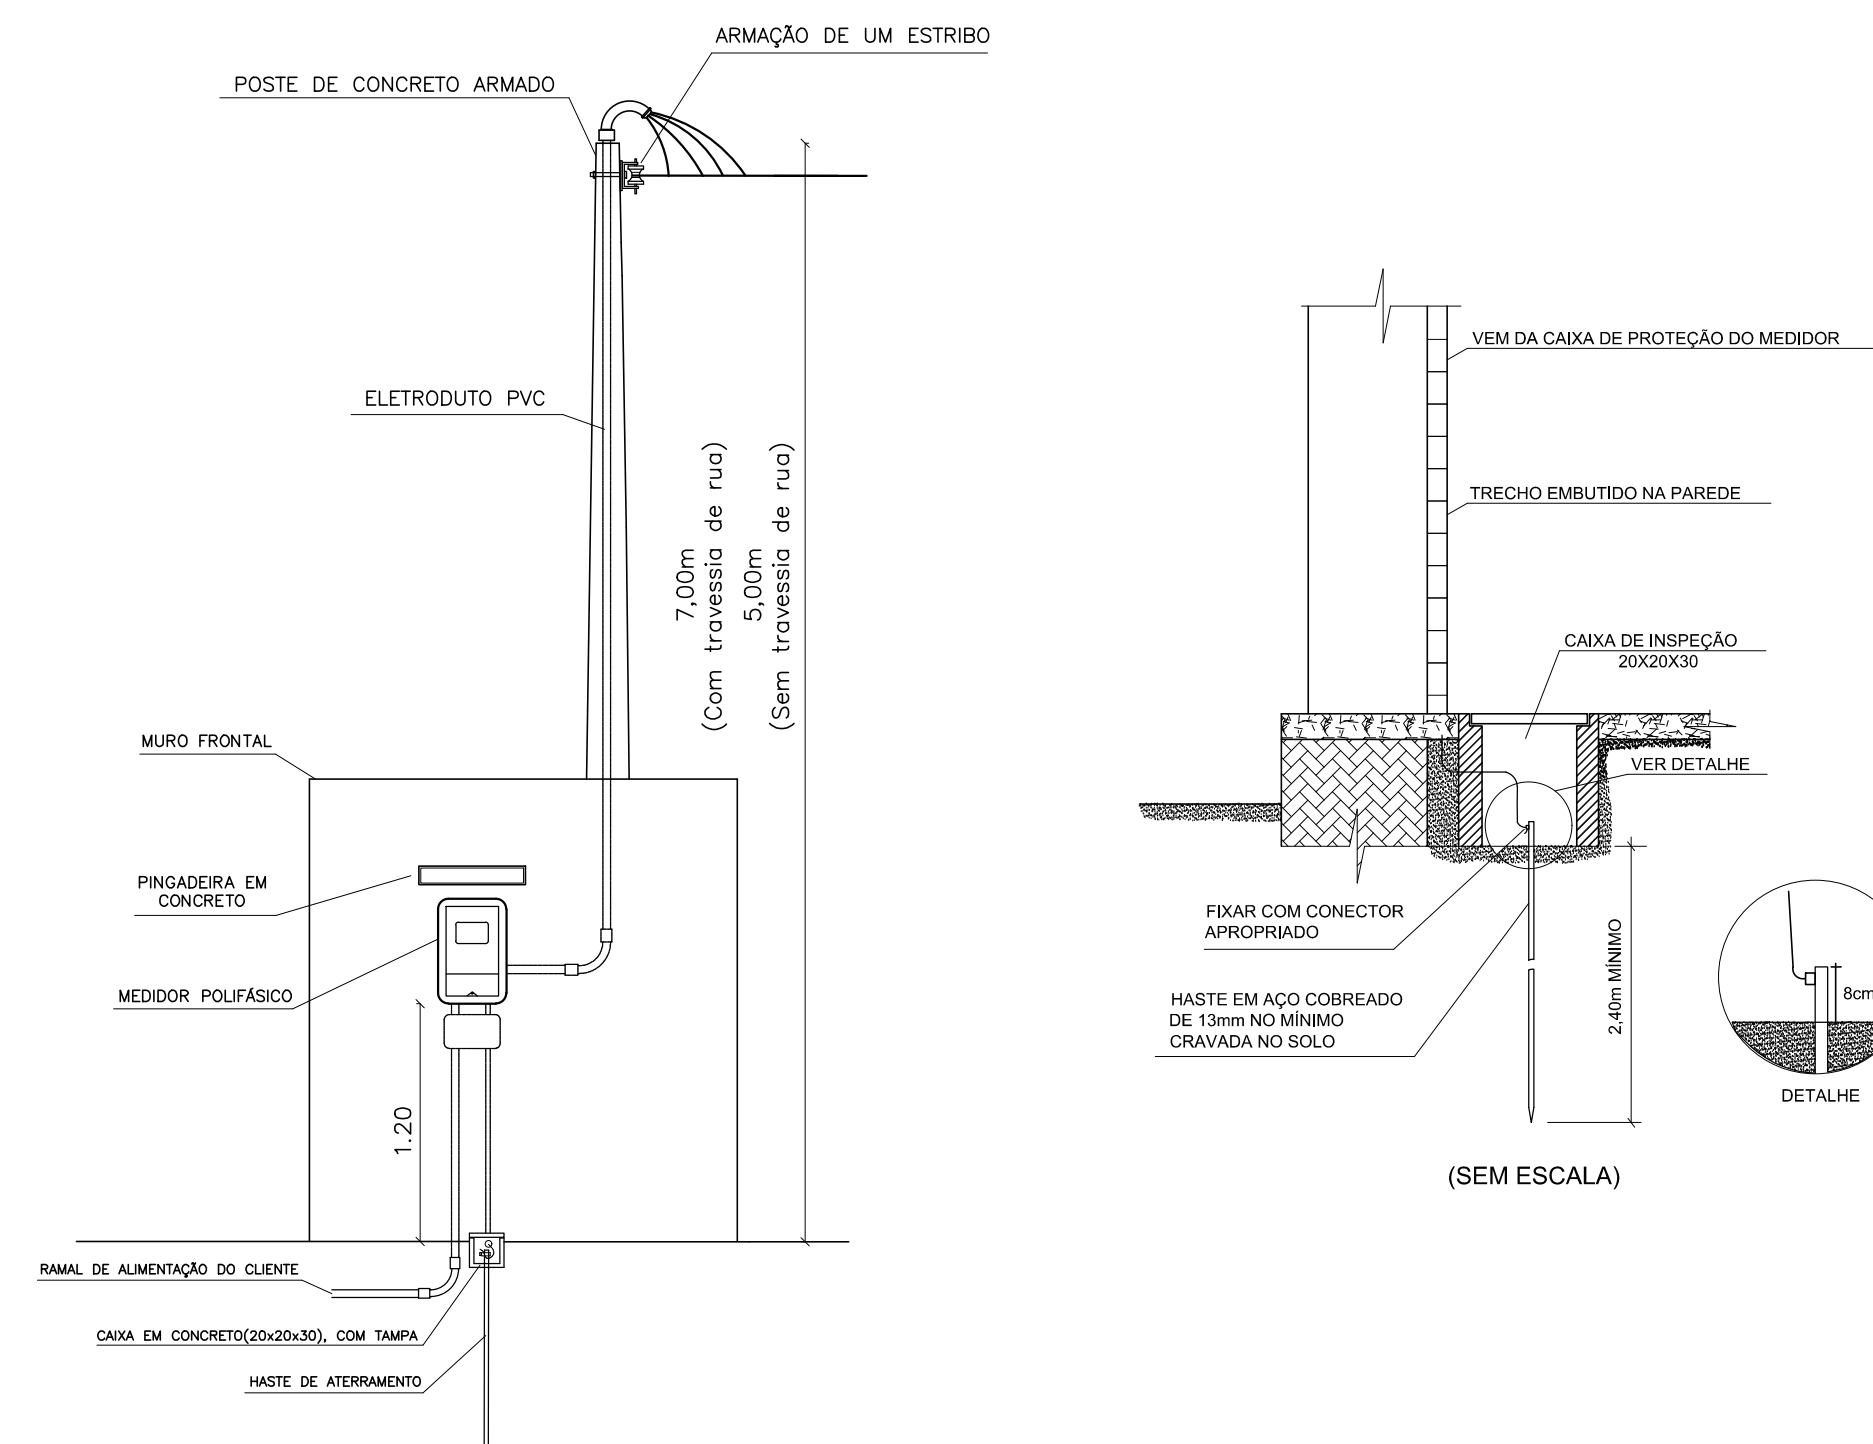

Nº	DESCRIÇÃO	REVISÃO	DATA	PROJETADO	DESENHADO

GOVERNO DO ESTADO DO SERGIPE
SECRETARIA DE ESTADO DO TURISMO - SETUR

SERVIÇO TÉCNICO ESPECIALIZADO PARA A ELABORAÇÃO DE ESTUDOS DE VIABILIDADE E DE PROJETOS BÁSICO E EXECUTIVO PARA A CONTRATAÇÃO DE ATERROS SANITÁRIOS NOS MUNICÍPIOS DE INTERVENÇÃO DO PROGRAMA DE DESENVOLVIMENTO DO TURISMO PRODETUR SERGIPE

PRODUTO 7A - PROJETO EXECUTIVO DAS OBRAS DE ENGENHARIA
PROJETO ELETRICO - CENTRO DE TRIAGEM DE CANINDE DE SÃO FRANCISCO
PLANTA GERAL

CONTRATO: 007/2016	ESCALA: INDICADA	DESENHISTA: MICHEL AWESQUE
RESPONSÁVEIS TÉCNICOS:	DATA: JULHO/2019	DESENHO: 01/02
Engº Adonai de Souza Porto CREA - 5297-D/CE	ARQUIVO: 01_Planta Geral.dwg	

CONSORCIO:

