



DETALHE DE ANCORAGEM DA MANTA DE PEAD

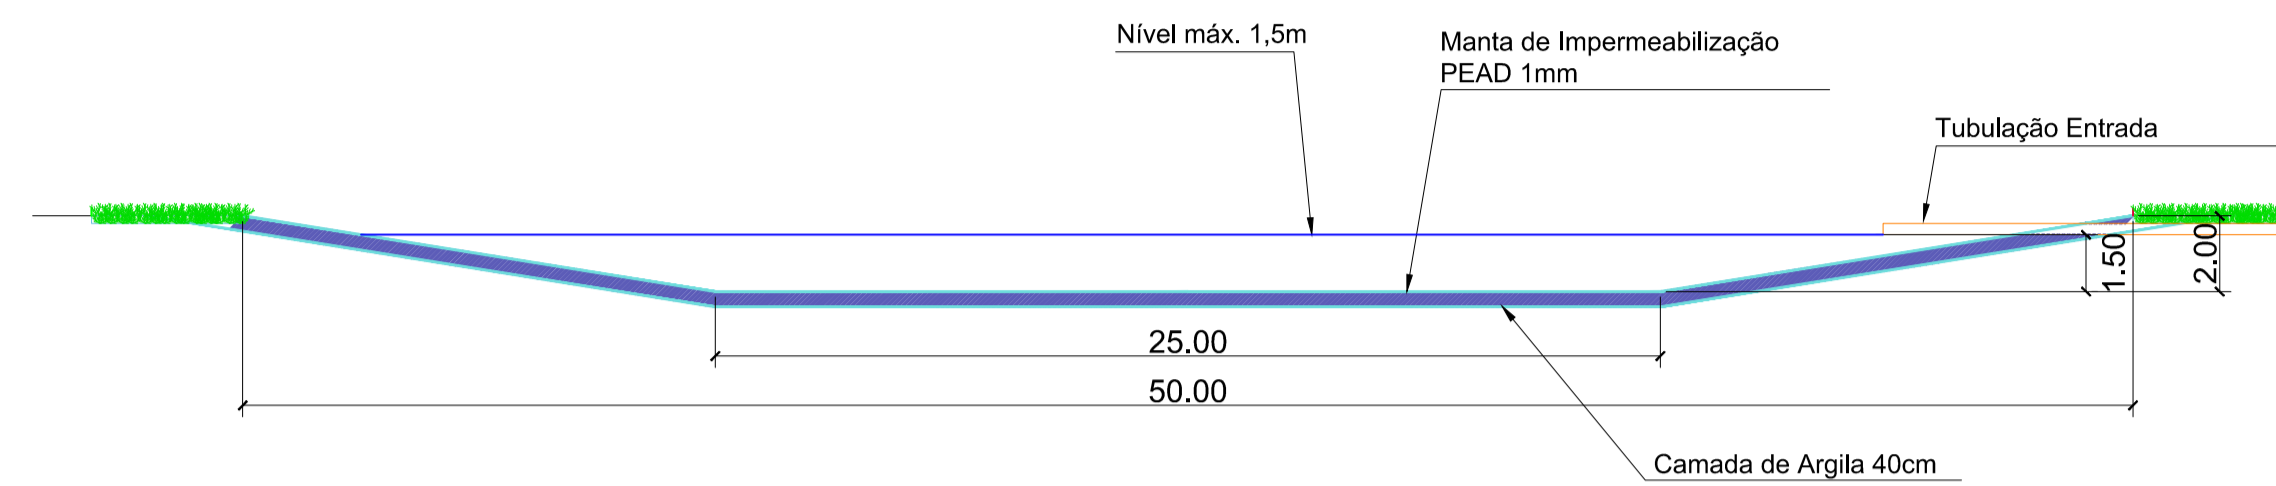

LAGOA DE EVAPORAÇÃO  
CORTE TRANSVERSAL

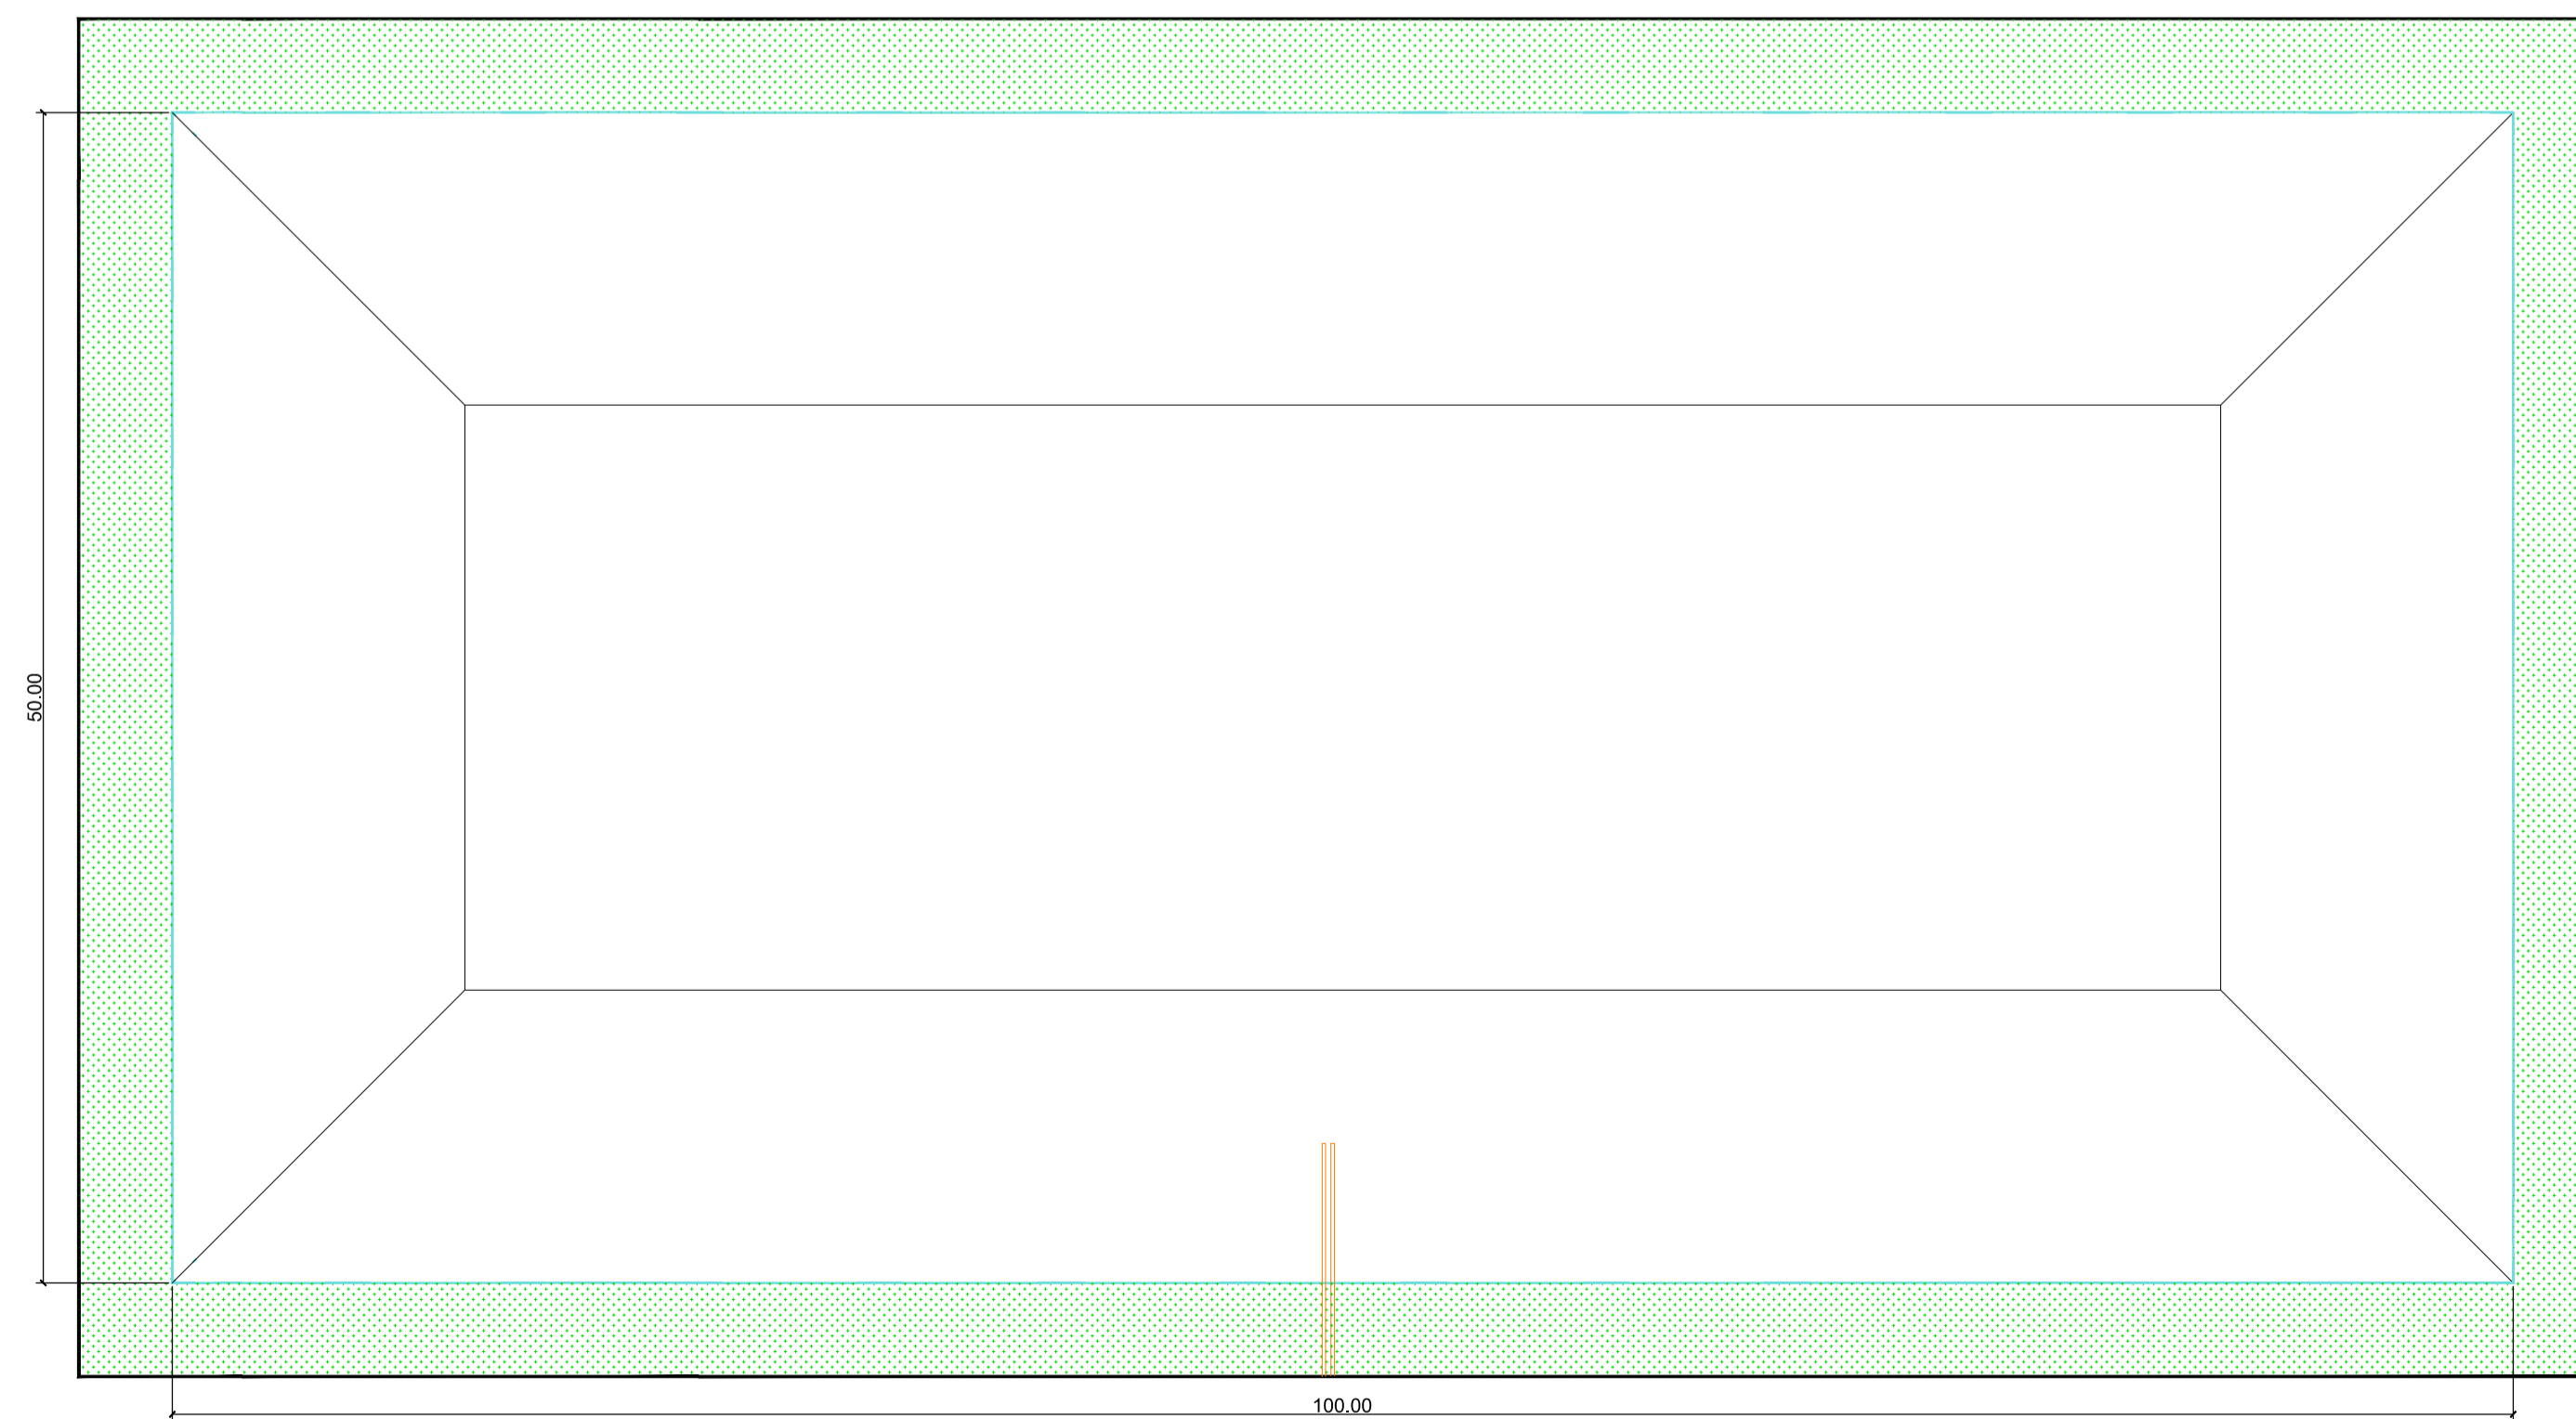

LAGOA DE EVAPORAÇÃO  
VISTA SUPERIOR

N	DESCRIÇÃO	REVISÃO	DATA	PROJETADO	DESENHADO

GOVERNO DO ESTADO DO SERGIPE  
SECRETARIA DE ESTADO DO TURISMO - SETUR

SERVIÇO TÉCNICO ESPECIALIZADO PARA A ELABORAÇÃO DE ESTUDOS DE VIABILIDADE E DE PROJETOS BÁSICO E EXECUTIVO PARA A CONTRATAÇÃO DE ATERROS SANITÁRIOS NOS MUNICÍPIOS DE INTERVENÇÃO DO PROGRAMA DE DESENVOLVIMENTO DO TURISMO PRODETUR SERGIPE

PRODUTO 7.A - PROJETOS EXECUTIVOS DAS OBRAS DE ENGENHARIA  
DETALHAMENTO DA ESTAÇÃO DE TRATAMENTO DE LIXIVIADO DO ATERRO DE CANINDE DE SÃO FRANCISCO

CONTRATO:	007/2016	ESCALA:	SEM ESCALA	DESENHISTA:	RIADNY FERREIRA
RESPONSÁVEIS TÉCNICOS:	Engº Adonal de Souza Porto CREA - 5297-D/CE	DATA:	AGOSTO/2019	DESENHO:	22/25
ARQUIVO:	22_Aterro_Caninde_Detalhamento Da ETL.dwg				

CONSORCIO:

