


Perfil da via principal

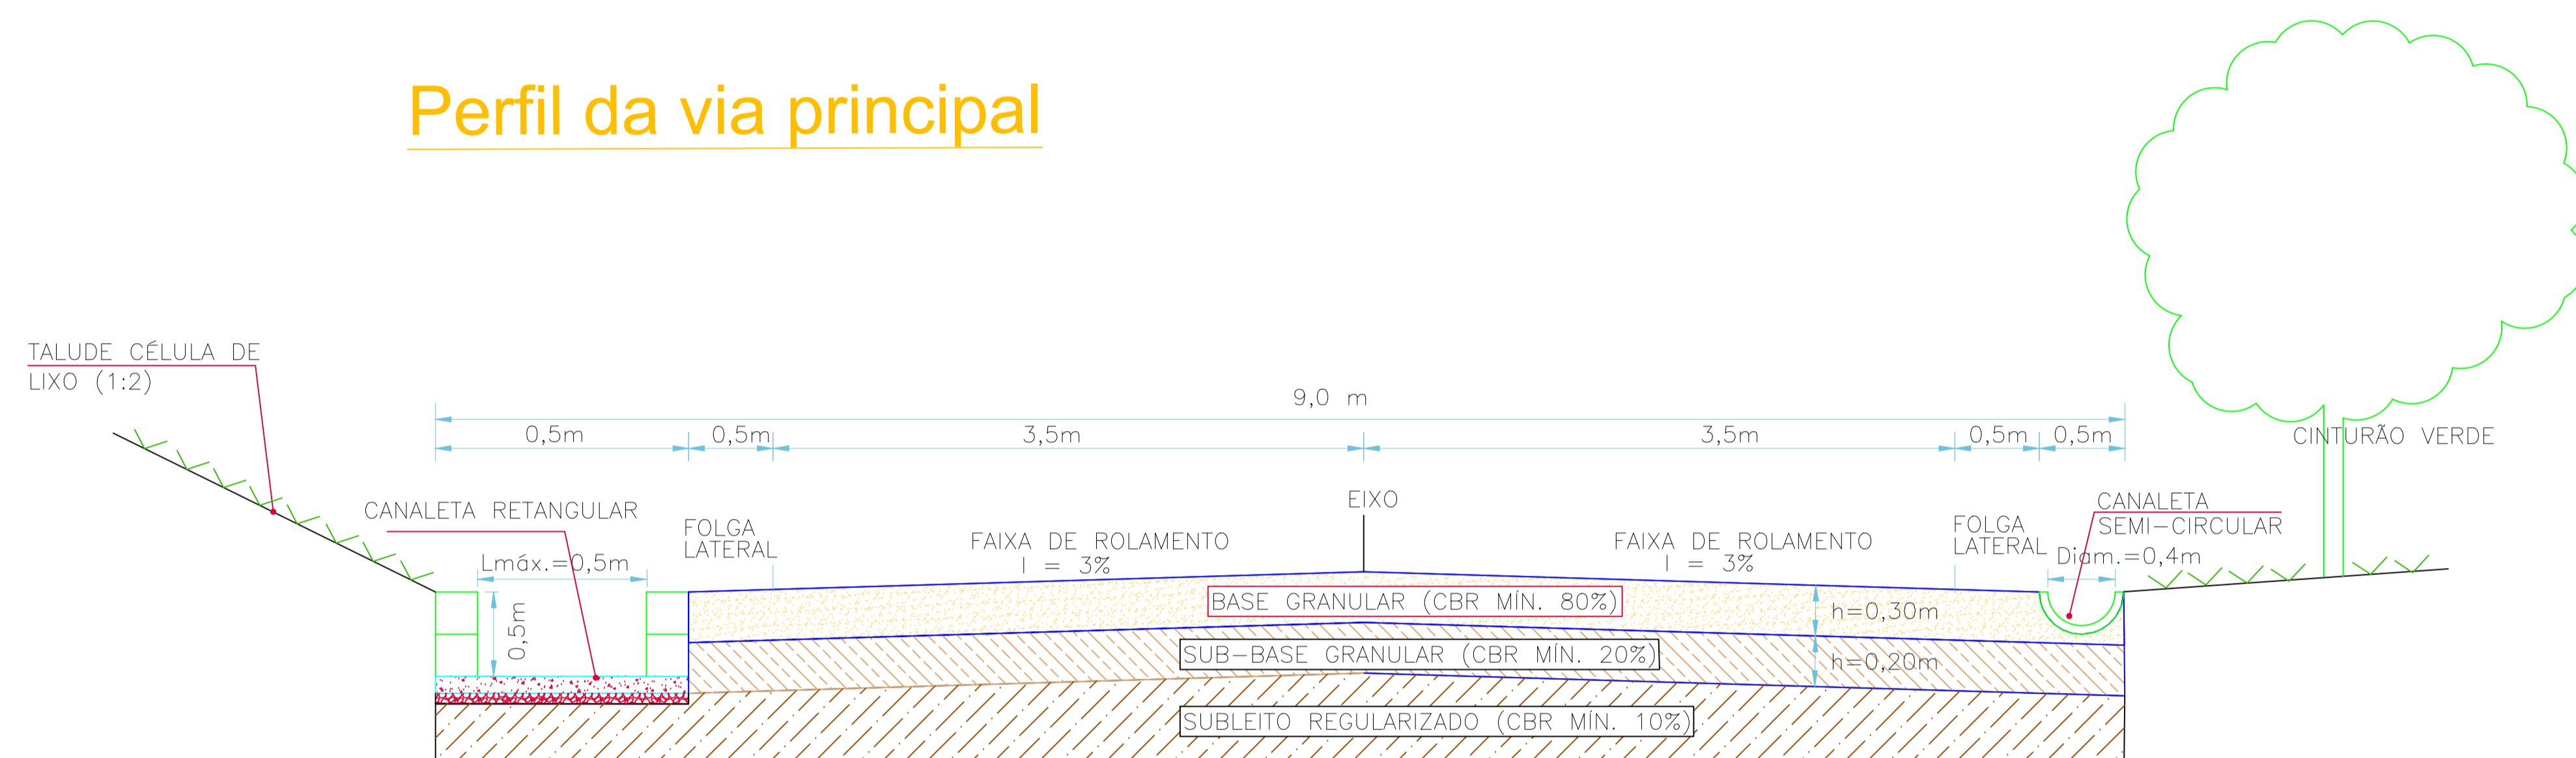

N	DESCRIÇÃO	REVISÃO	DATA	PROJETADO	DESENHADO

GOVERNO DO ESTADO DO SERGIPE
SECRETARIA DE ESTADO DO TURISMO - SETUR

SERVIÇO TÉCNICO ESPECIALIZADO PARA A ELABORAÇÃO DE ESTUDOS DE VIABILIDADE E DE PROJETOS BÁSICO E EXECUTIVO PARA A CONTRATAÇÃO DE ATERROS SANITÁRIOS NOS MUNICÍPIOS DE INTERVENÇÃO DO PROGRAMA DE DESENVOLVIMENTO DO TURISMO PRODETUR SERGIPE

PRODUTO 7.A - PROJETOS EXECUTIVOS DAS OBRAS DE ENGENHARIA
DETALHE DO SISTEMA VIÁRIO DO ATERRO DE JAPARATUBA

CONTRATO: 007/2016	ESCALA: SEM ESCALA	DESENHISTA: RIADNY FERREIRA
RESPONSÁVEIS TÉCNICOS: Engº Adonal de Souza Porto CREA - 5297-D/CE	DATA: JULHO 2019	DESENHO: 10/25
	ARQUIVO: 10_Aterro_Canindé_Detalhe Do Sistema Viário.dwg	

CONSORCIO:

