


## PLANTA BAIXA

ESCALA 1/50

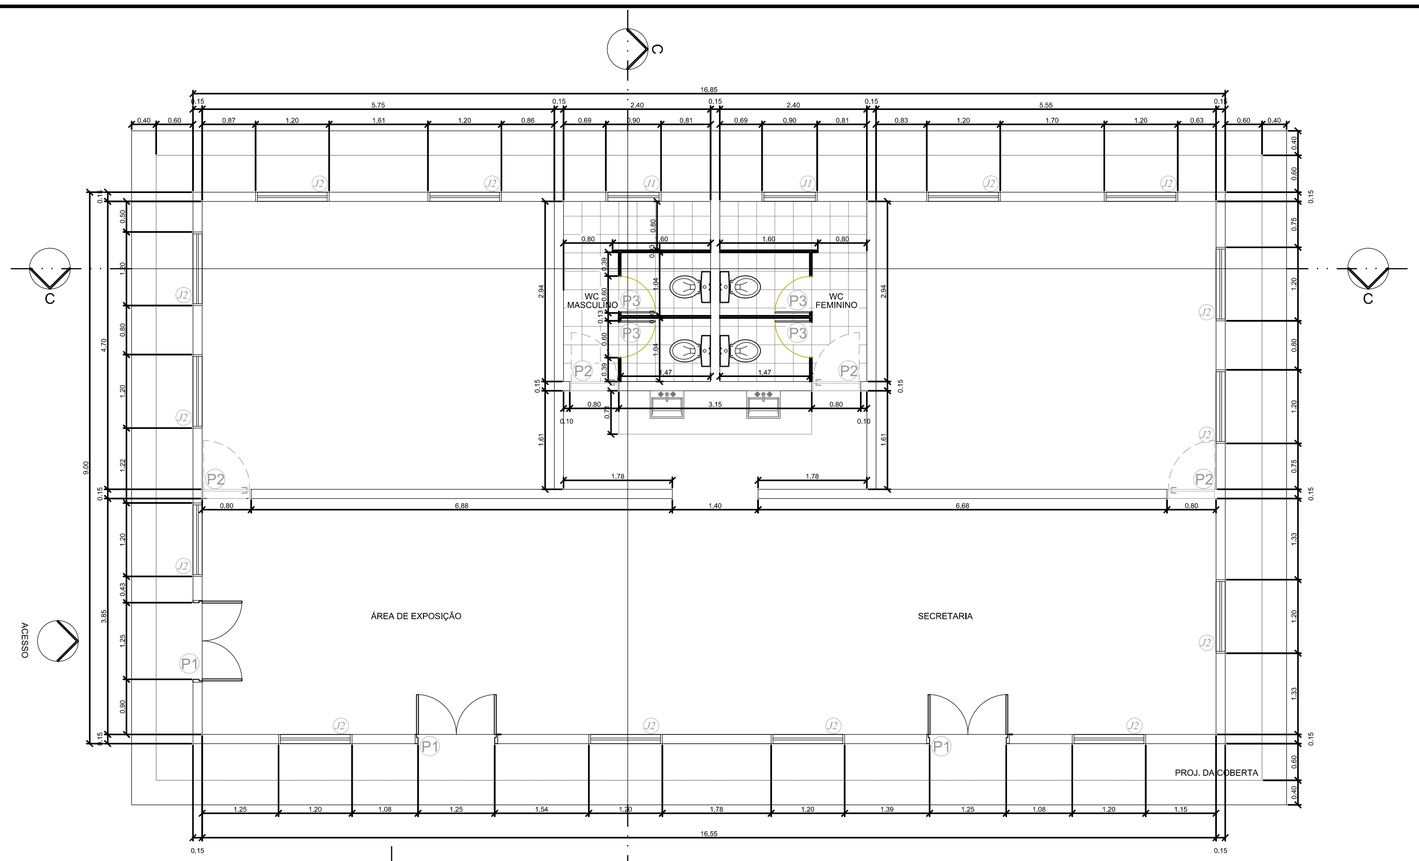


## PLANTA DE COBERTA

ESCALA 1/50

| Nº | DESCRIÇÃO | REVISÃO | DATA | PROJETADO | DESENHADO |
|---|---|---|---|---|---|
| | | | | | |

GOVERNO DO ESTADO DO SERGIPE
SECRETARIA DE ESTADO DO TURISMO - SETUR

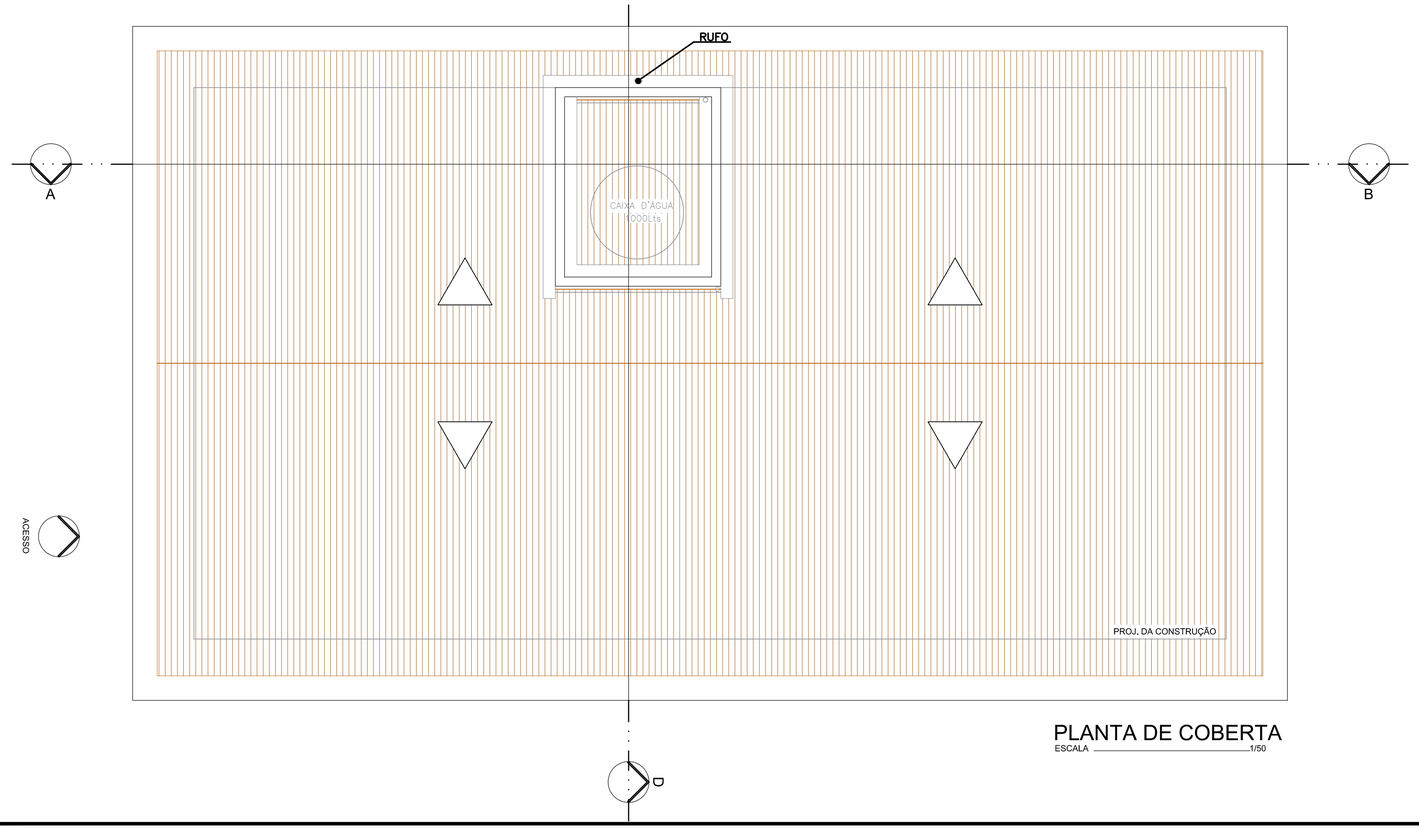SERVIÇO TÉCNICO ESPECIALIZADO PARA A ELABORAÇÃO DE ESTUDOS DE VIABILIDADE E DE PROJETOS BÁSICO E EXECUTIVO PARA A CONTRATAÇÃO DE ATERROS SANITÁRIOS NOS MUNICÍPIOS DE INTERVENÇÃO DO PROGRAMA DE DESENVOLVIMENTO DO TURISMO PRODETUR SERGIPE

PRODUTO 7.A - PROJETOS EXECUTIVOS DAS OBRAS DE ENGENHARIA
PROJETO ARQUITETÔNICO ADM. ATERRO SANITÁRIO DE CANINDÉ DE SÃO FRANCISCO
PLANTA BAIXA E PLANTA DE COBERTA

| | | |
|---|---|---|
| CONTRATO: 007/2016 | ESCALA: INDICADA | DESENHISTA: CAMILA TAVARES |
| RESPONSÁVEIS TÉCNICOS: Engª Camila de Melo Tavares | DATA: JUNHO/2019 | DESENHO: 03/03 |
| | ARQUIVO: 03_Planta Baixa E Planta De Coberta.dwg | |

CONSÓRCIO: