escala: 1/250

FASE 1

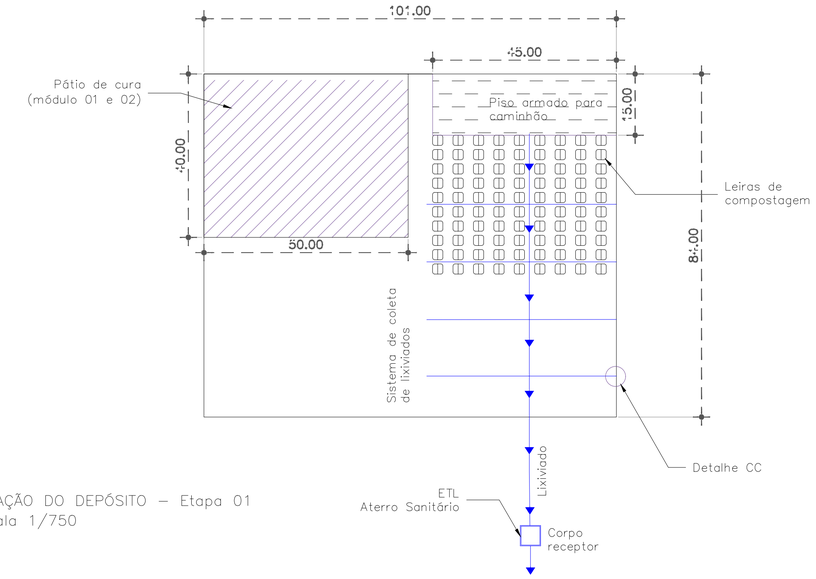

LOCAÇÃO DO DEPÓSITO – Etapa 01
Escala 1/750

FASE 2

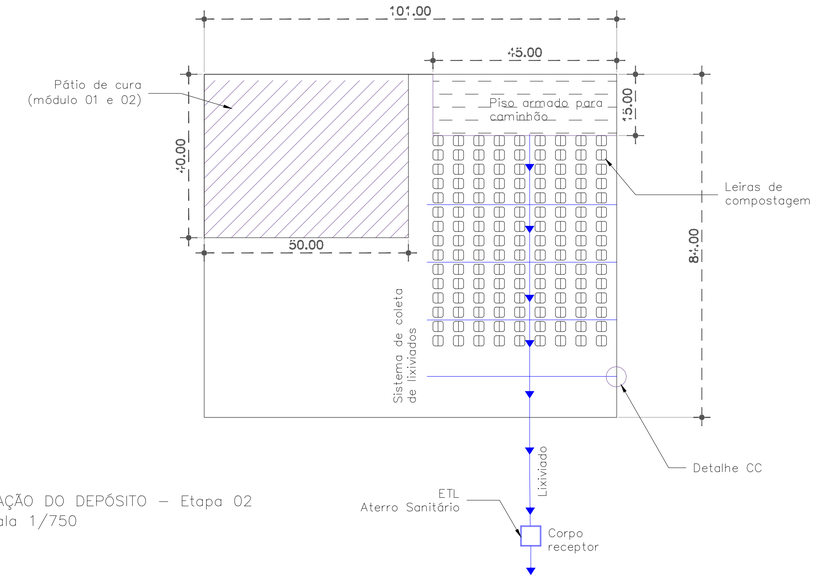

LOCAÇÃO DO DEPÓSITO – Etapa 02
Escala 1/750

FASE 3

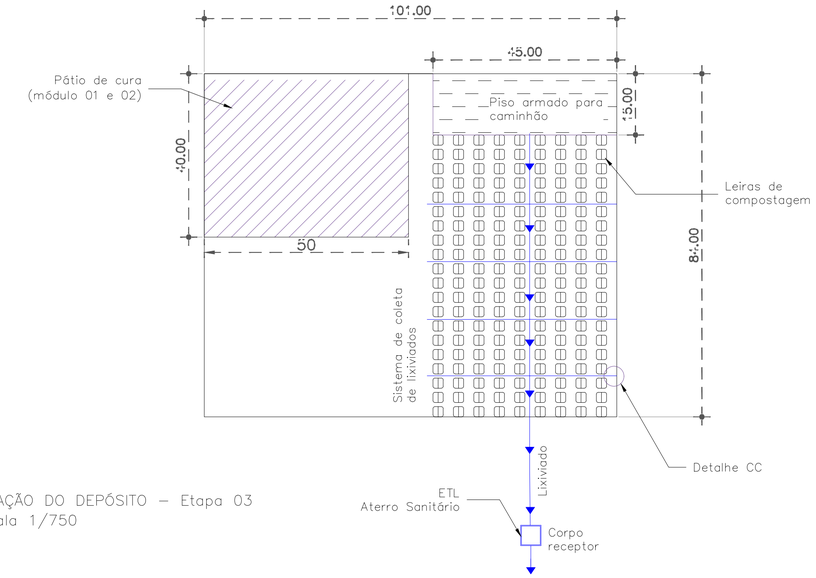

LOCAÇÃO DO DEPÓSITO – Etapa 03
Escala 1/750

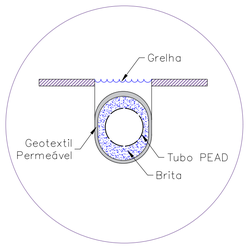

Detalhe CC
Escala: 1/250

Nº	DESCRIÇÃO	REVISÃO	DATA	PROJETADO	DESENHADO

GOVERNO DO ESTADO DO SERGIPE
SECRETARIA DE ESTADO DO TURISMO - SETUR

SERVIÇO TÉCNICO ESPECIALIZADO PARA A ELABORAÇÃO DE ESTUDOS DE VIABILIDADE E DE PROJETOS BÁSICO E EXECUTIVO PARA A CONTRATAÇÃO DE ATERROS SANITÁRIOS NOS MUNICÍPIOS DE INTERVENÇÃO DO PROGRAMA DE DESENVOLVIMENTO DO TURISMO PRODETUR SERGIPE

PRODUTO 7.A - PROJETOS EXECUTIVOS DAS OBRAS DE ENGENHARIA
PROJETOS ARQUITETÔNICO DO PÁTIO DE COMPOSTAGEM DE CANINDÉ DE SÃO FCO.
LOCAÇÃO DO DEPÓSITO ETAPA 1 A ETAPA 3

CONTRATO: 007/2016	ESCALA: INDICADA	DESENHISTA: FELIPE MACIEL
RESPONSÁVEIS TÉCNICOS: Eng° Adonai de Souza Porto CREA – 5297-D/CE	DATA: JULHO/2019	DESENHO: 03/03
	ARQUIVO: 01_Aterro_Canindé_Detalhe E Corte Da Área De Compostagem.dwg	

CONSÓRCIO: