



CORTES A-A E B-B

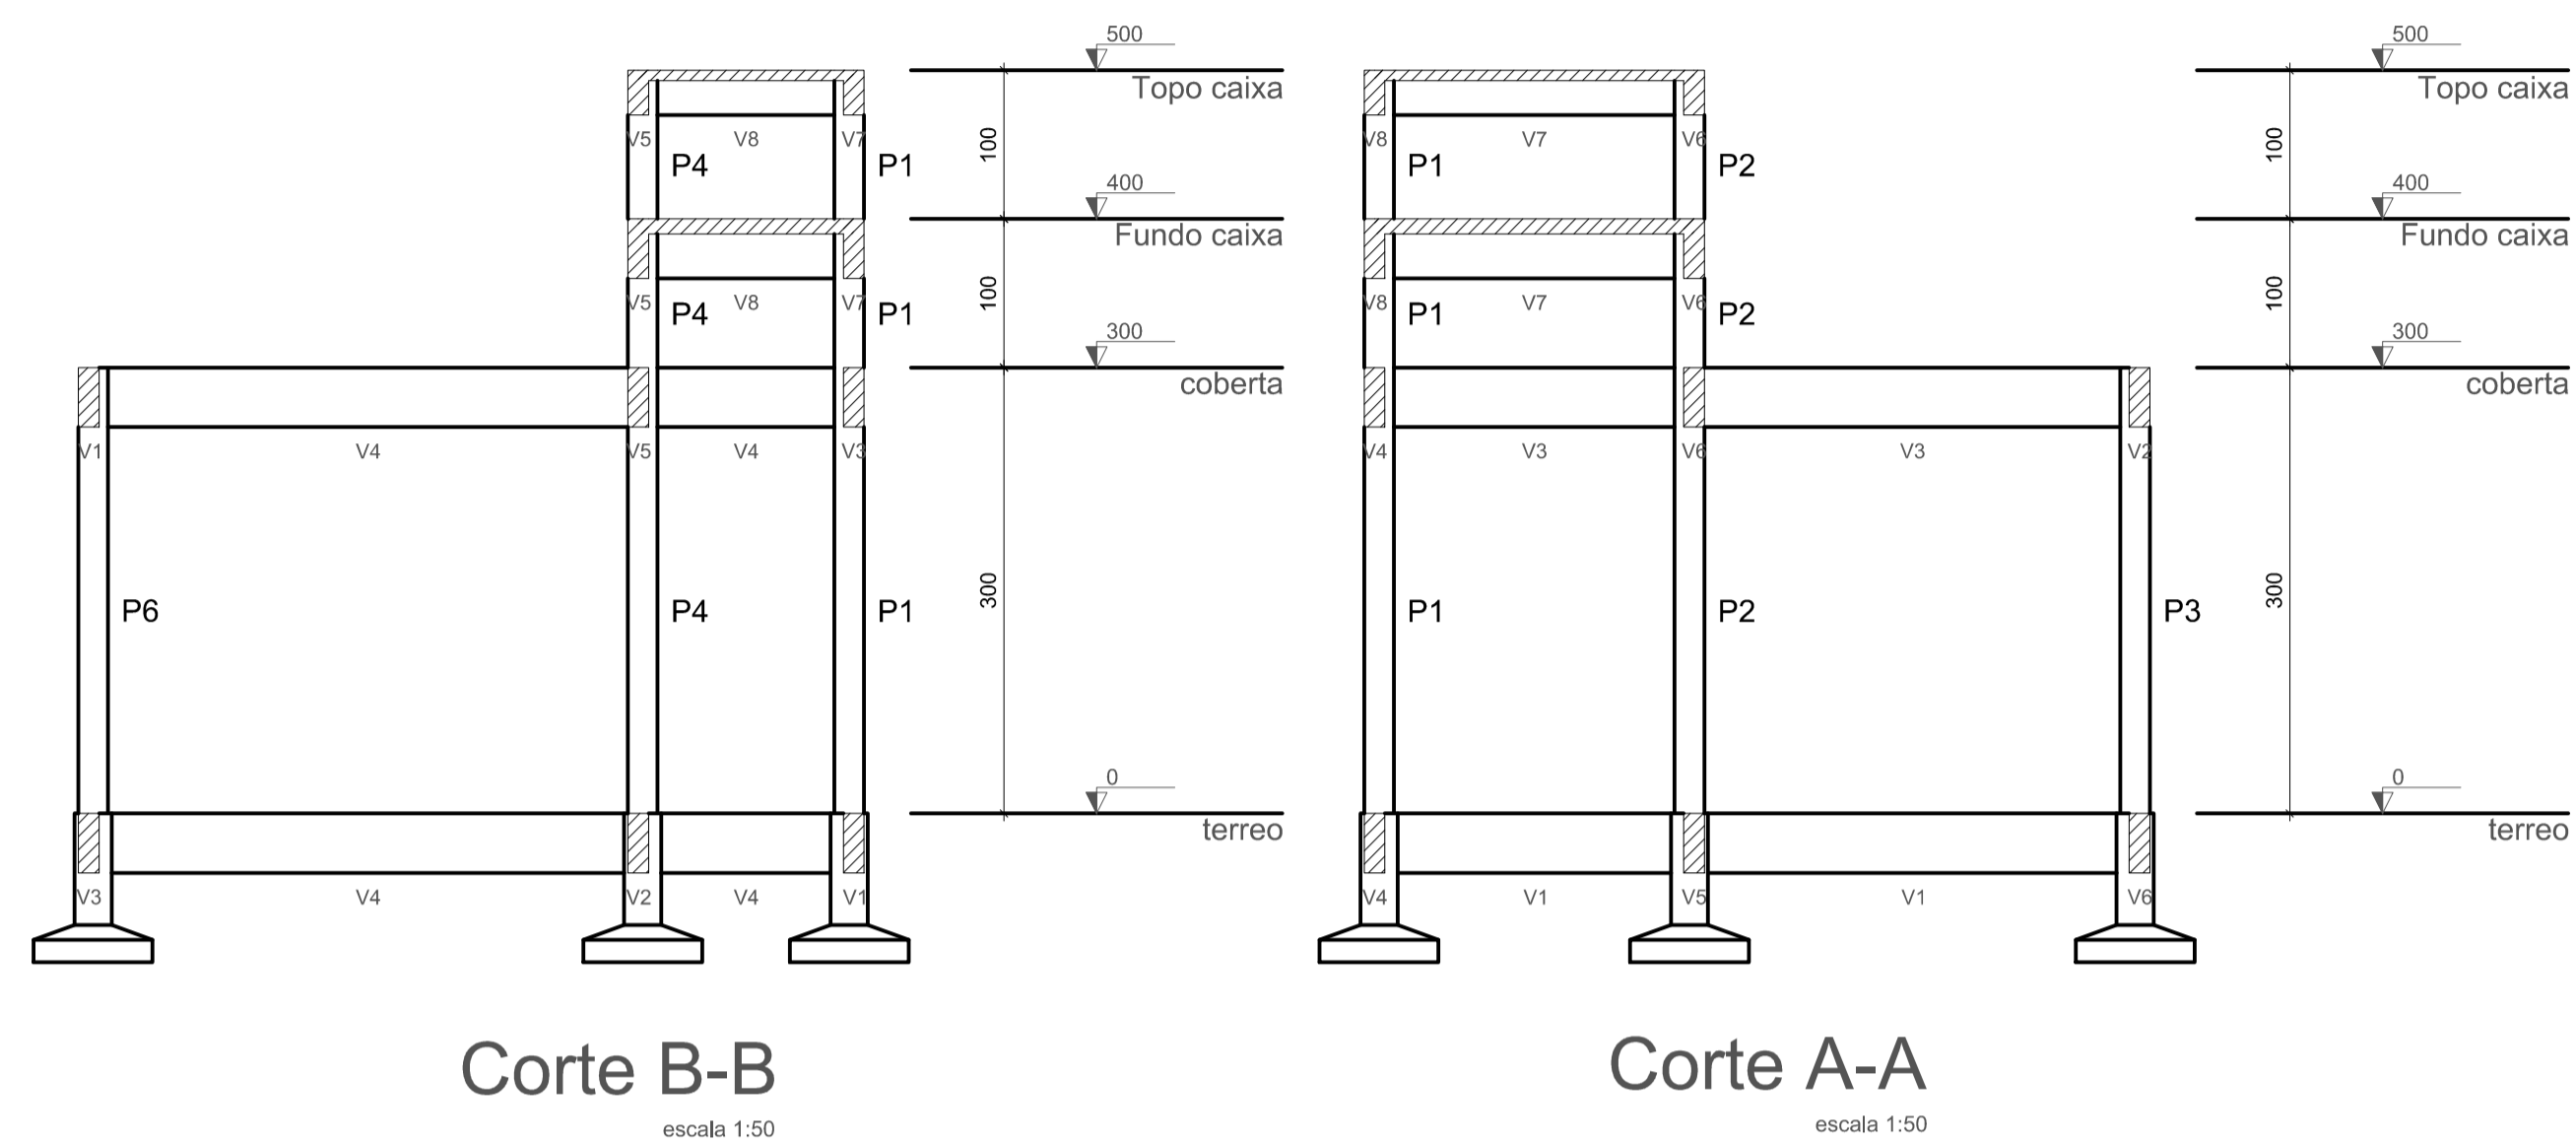

CORTES ESQUEMÁTICOS X-X E Y-Y

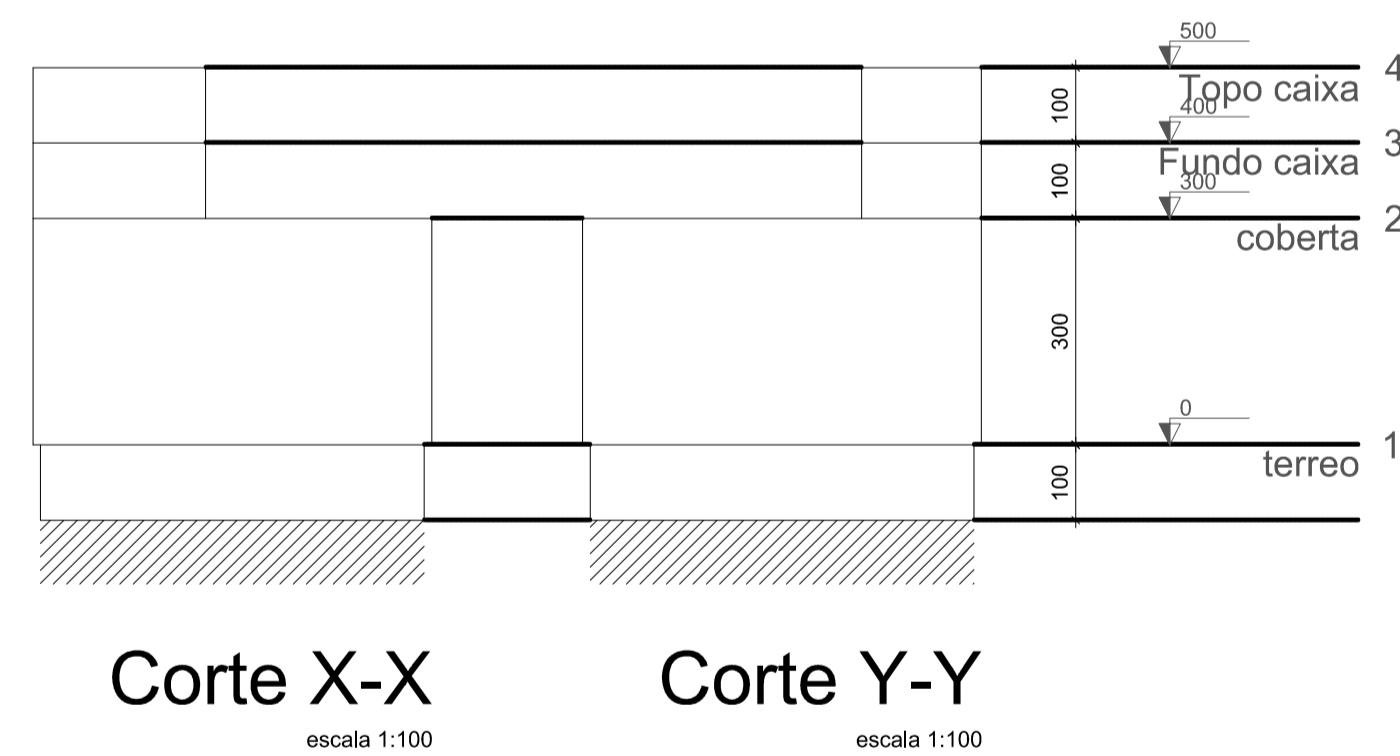

N°	DESCRIÇÃO	REVISÃO	DATA	PROJETADO	DESENHADO
GOVERNO DO ESTADO DO SERGIPE SECRETARIA DE ESTADO DO TURISMO - SETUR					
SERVIÇO TÉCNICO ESPECIALIZADO PARA A ELABORAÇÃO DE ESTUDOS DE VIABILIDADE E DE PROJETOS BÁSICO E EXECUTIVO PARA A CONTRATAÇÃO DE ATERROS SANITÁRIOS NOS MUNICÍPIOS DE INTERVENÇÃO DO PROGRAMA DE DESENVOLVIMENTO DO TURISMO PRODETUR SERGIPE					
PRODUTO 7.A - PROJETOS EXECUTIVOS DAS OBRAS DE ENGENHARIA PROJETO ESTRUTURAL DA GUARITA ATERRO SANITÁRIO DE SÃO FCO DE CANINDÉ ARMAÇÃO DAS SAPATAS, PLANTA DE LOCAÇÃO E ARMAÇÃO FUNDO CAIXA DE ÁGUA					
CONTRATO:	007/2016	ESCALA:	INDICADA	DESENHISTA:	CAMILA TAVARES
RESPONSÁVEIS TÉCNICOS:	Engª Camila de Melo Tavares CREA - PE058042	DATA:	JUNHO/2019	DESENHO:	06/07
CONSORCIO:					