PRAÇA POVOADO POÇO DA CLARA

COORDENADAS UTM:
N: 8.794.010
E: 592.391

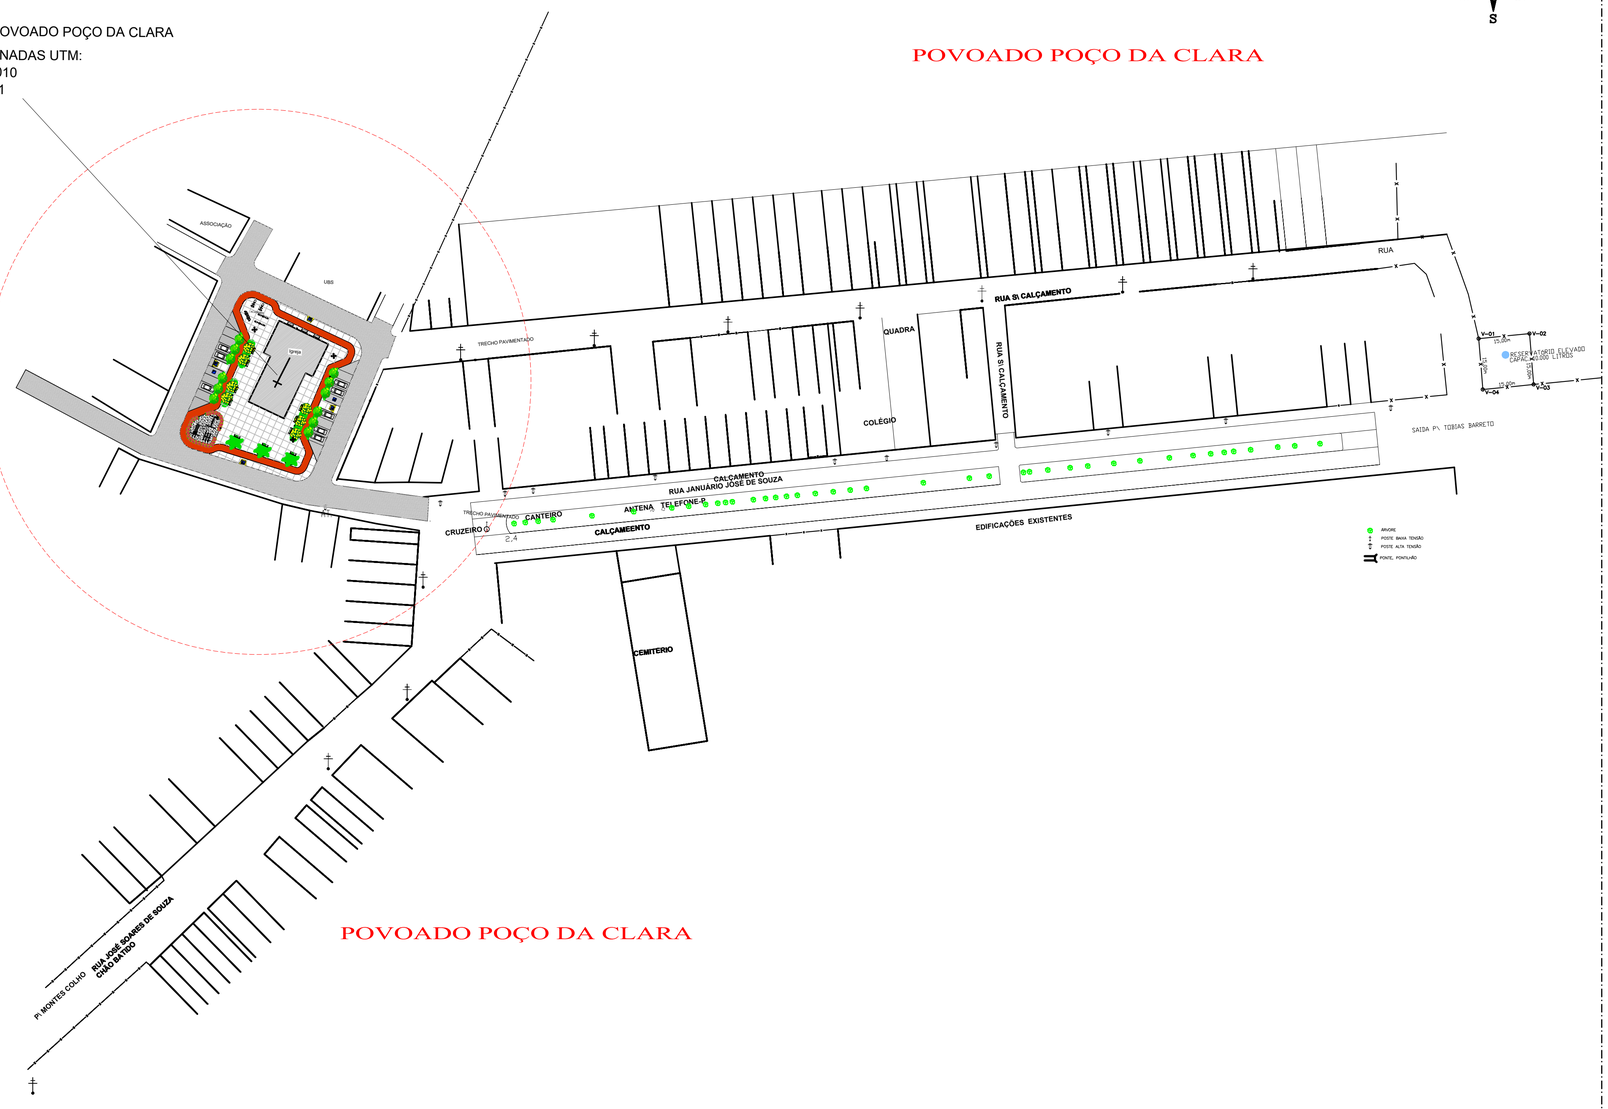

LOCALIZAÇÃO
Esc.: 1/1000

LEGENDA

	PAVIMENTAÇÃO PROJETADA	2.541,42m²
	PISO EM CONCRETO DESEMPOLADO	1.026,45m²
	PINTURA DE PISO NA COR VERMELHA	335,41m²
	PÓ DE BRITA	76,00m²
	GRAMA ESMERALDA	151,26m²
	NIN INDIANO	12 UNIDADES
	PALMEIRA IMPERIAL	3 UNIDADES
	IPÊ AMARELO	1 UNIDADES
	FLAMBOYANT	6 UNIDADES
	ARANJOS C/ PINGO DE OURO/ MINI-IXÓRIA (CORES VARIADAS)	27 UNIDADES
	POSTE DE ILUMINAÇÃO	5 UNIDADES
	BANCO EM CONCRETO C/ ENCOSTO PADRÃO PREFEITURA	13 UNIDADES
	LIXEIRA PLÁSTICA	5 UNIDADES
	RAMPA ACESSIBILIDADE	4 UNIDADES

QUADRO DE ÁREAS

ÁREA DA PRAÇA	1.633,56m²
ÁREA DE PAVIMENTAÇÃO	2.541,42m²
MEIO-FIO	590,77m
MEIO-FIO CURVO	32,67m

PROPRIETÁRIO: PREFEITURA MUNICIPAL DE TOBIAS BARRETO

ARQUITETO: ANTOVAL AVELINO SANTOS A38637-5 CAU/SE

RESPONSÁVEL TÉCNICO:

PREFEITURA MUNICIPAL DE TOBIAS BARRETO
SECRETARIA MUNICIPAL DE PLANEJAMENTO E GESTÃO ORÇAMENTÁRIA
PRAÇA DOM JOSÉ TOMAZ, S/N - BAIRRO CENTRO - CEP 49300-000
TEL.: (79) 3541-2067 - e-mail: engenharia@tobiasbarreto.se.gov.br

PROJETO: ARQUITETURA

OBRA: URBANIZAÇÃO
PRAÇA POV.´POÇO DA CLARA

LOCAL: POVOADO POÇO DA CLARA
TOBIAS BARRETO - SERGIPE

ASSUNTO: LOCALIZAÇÃO

REPRESENTAÇÃO GRÁFICA: WILLIAMS FONSECA

ARQUIVO DWG: Implantação_Praça_Poço_da_Clara_PMTB_R0.dwg

1ª CORREÇÃO/ DATA:	2ª CORREÇÃO/ DATA:	DATA:	ESCALA:
		MAR/2023	1/1000

PRANCHA: 01/03