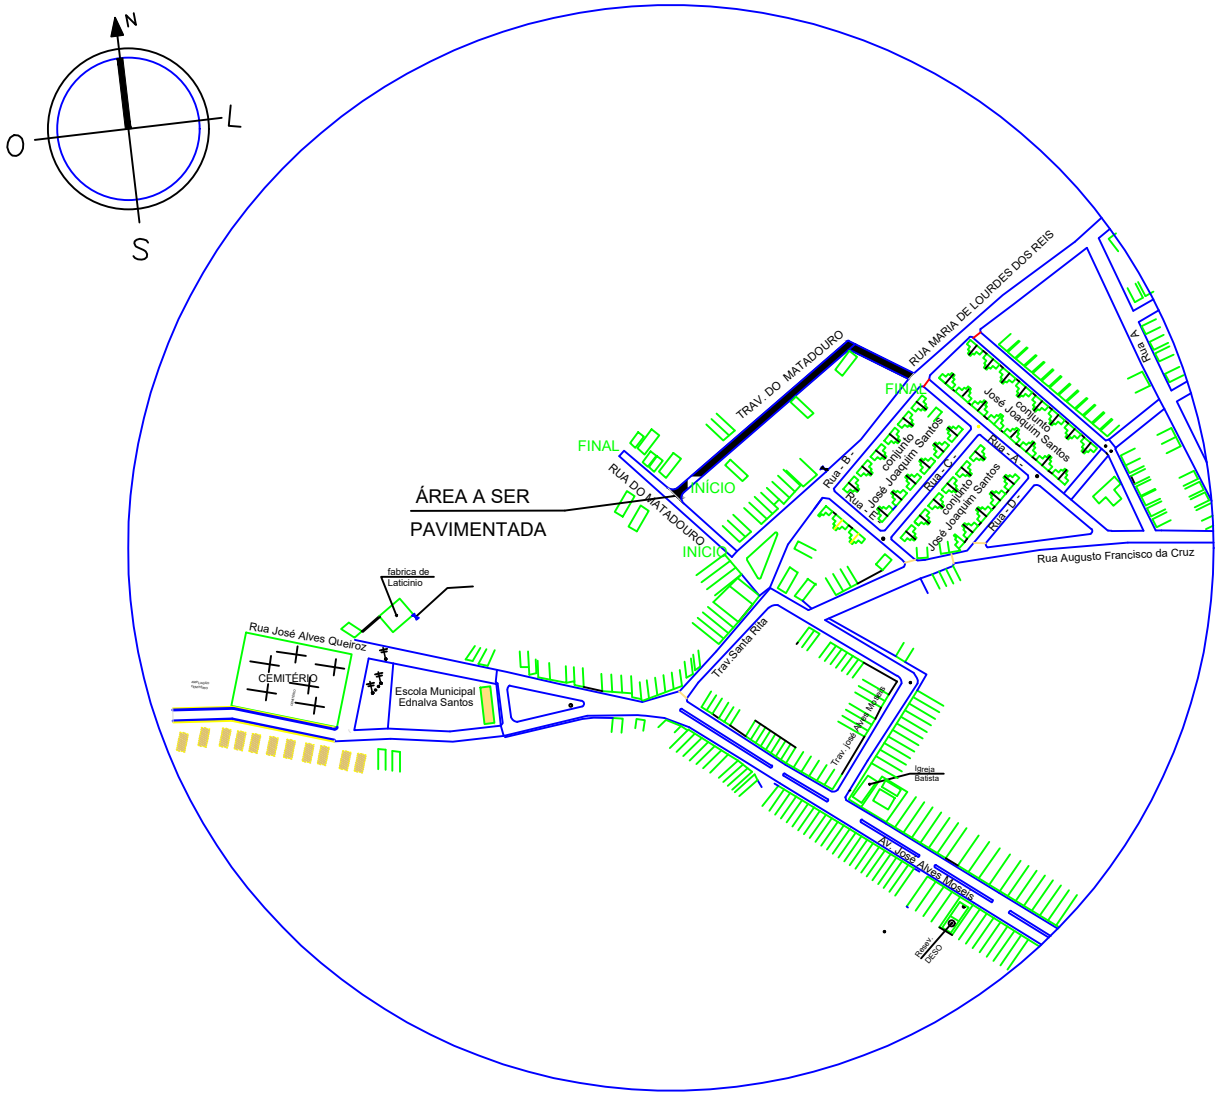

COORDENADAS

PONTO	LATITUDE	LONGITUDE
INÍCIO - RUA DO MATADOURO	10°15'48.1"S	37°18'56.2"W
FINAL - RUA DO MATADOURO	10°15'47.2"S	37°18'57.6"W
INÍCIO - TRAV. DO MATADOURO	10°15'47.2"S	37°18'57.6"W
FINAL - TRAV. DO MATADOURO	10°15'43.0"S	37°18'54.3"W

PROJETO:

ENG CIVIL: ICARO MELO SANTOS CREA SE 2717126961

CONSTRUÇÃO:

PROPRIETÁRIO:

PREFEITURA MUNICIPAL DE FEIRA NOVA

ENG CIVIL • ICARO MELO SANTOS

Icaro Melo Santos
Engenheiro Civil
CREA/SE 2717126961

PROJETO DE PAVIMENTAÇÃO

PAVIMENTAÇÃO DE RUAS DA SEDE DO MUNICÍPIO DE FEIRA NOVA

RUA E TRAV. DO MATADOURO , MUNICÍPIO DE FEIRA NOVA/SERGIPE

FEIRA NOVA - SE

RELAÇÃO PENAS		
COLOR DESENHO	WIDTH (mm)	PENA Nº
1	0.80	7
2	0.25	7
3	0.30	7
4	0.60	7
5	0.50	7
6	0.40	7
7	0.20	7
8	0.15	7
9	0.10	7
10	0.30	10
50	0.30	50
124	0.20	124
140	0.20	140
253	0.20	253

ESCALA PLOTAGEM	
PLOTTED MM	DRAWING UNITS
1	1

ARQUIVO:

REP. GRÁFICA: ICARO MELO SANTOS		PLANTA:	PRANCHA:
DATA: NOV / 2022	ESCALA: 1/5000	LOCALIZAÇÃO	00/02