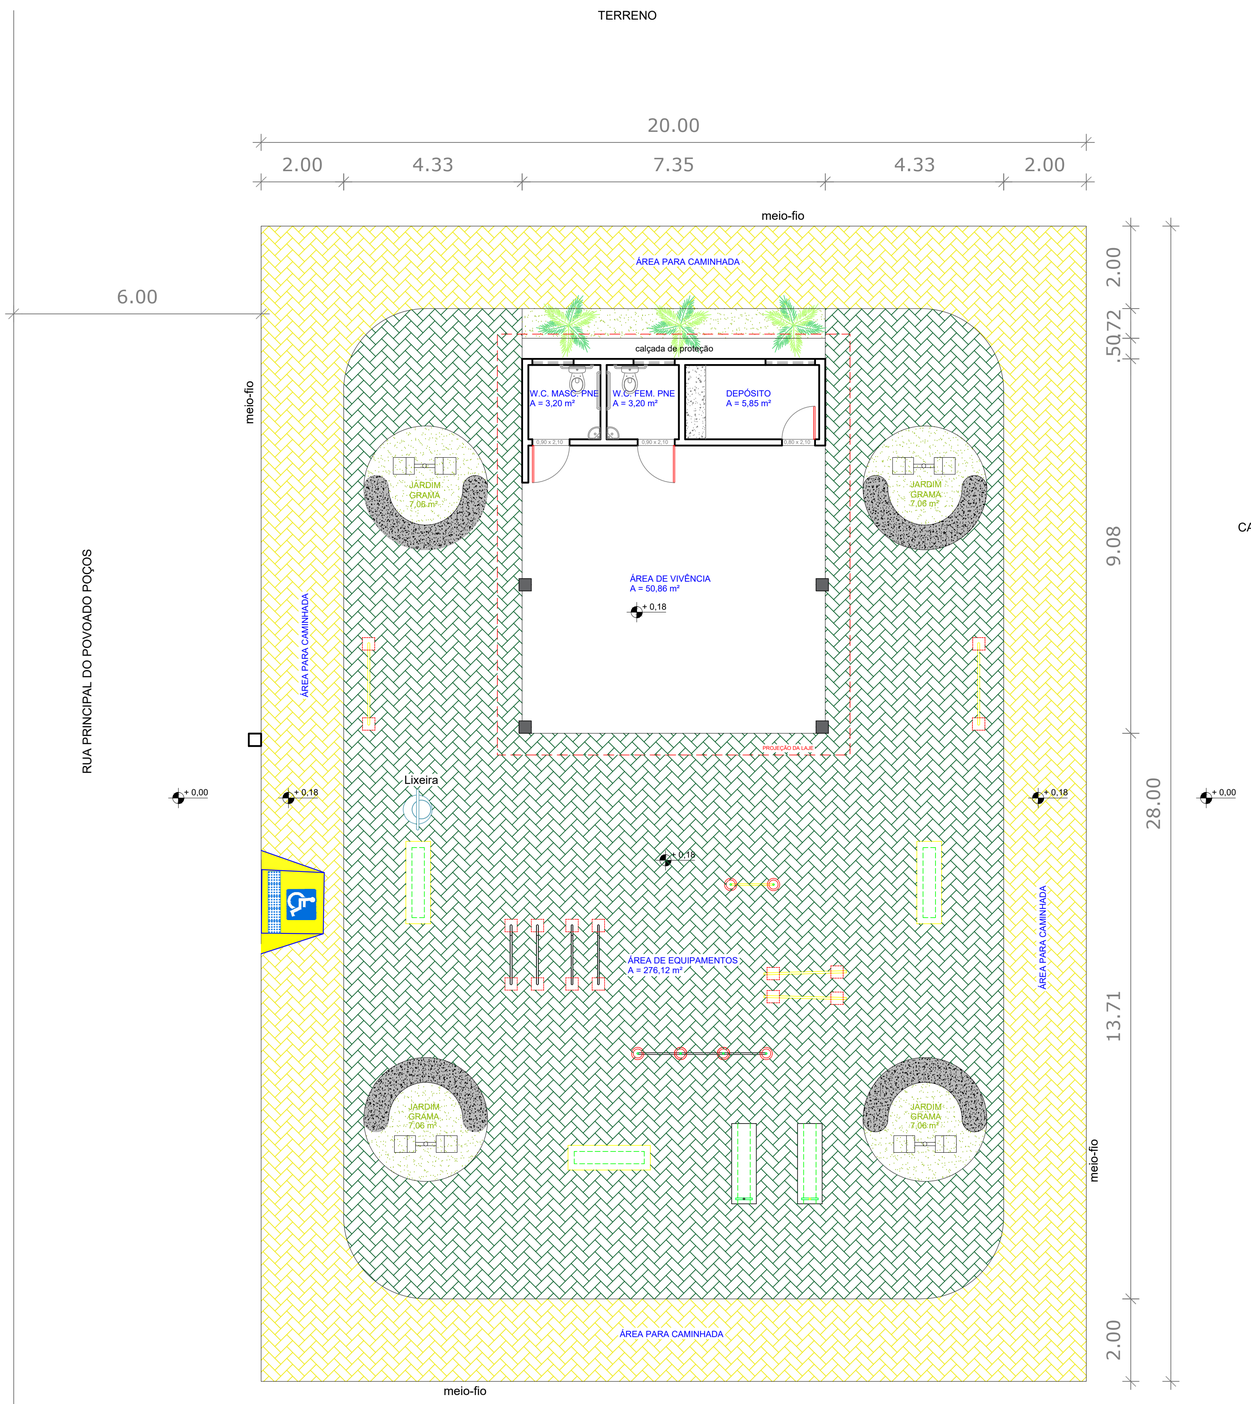

POSTO DE SAÚDE DO POVOADO POÇOS

DETALHE DA RAMPA DE PASSEIO

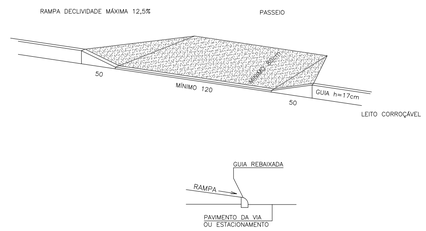

QUADRO DE ÁREAS

ÍTEM	QUANTIDADE
ÁREA TOTAL DO TERRENO	560,00 m²
ÁREA CONSTRUÍDA	87,21 m²
ÁREA VERDE (JARDIM)	33,46 m²
ÁREA DE EQUIPAMENTOS / CAMINHADA	439,33 m²

PREFEITURA DE ARAUÁ

PREFEITURA MUNICIPAL DE ARAUÁ - SE
Praça Getúlio Vargas, 63, Centro, Arauá
CNPJ: 13.095.260/0001-30
www.araua.se.gov.br

ACADEMIA DA SAÚDE LUZIA MARIA DE JESUS - PORTE INTERMEDIÁRIO - POVOADO POÇOS

PROPRIETÁRIO: : PREFEITURA MUNICIPAL DE ARAUÁ - SE

ENDEREÇO: POVOADO POÇOS

MUNICÍPIO - UF: ARAUÁ - SE

PREFEITO: JOSÉ RANULFO DOS SANTOS

AUTOR DO PROJETO:

RESP. TÉCNICO:

APROVAÇÕES

CREA

RA

PROJETO DE ENGENHARIA

COORDENAÇÃO
Setor de Engenharia da Secretaria Municipal de Obras de Arauá

IMPLANTAÇÃO

FASE DO EMPREENDIMENTO
- [x] PLANEJAMENTO
- [ ] IMPLANTAÇÃO
- [ ] OPERAÇÃO

ESCALA: 1 : 75

REVISÃO: R-00 / R-00 / R-00

FORMATO: A1

DATA EMISSÃO: DEZEMBRO / 2018

OBSERVAÇÕES:
PROJETO PARA CONSTRUÇÃO DA ACADEMIA DA SAÚDE, LOCALIZADA NO POVOADO POÇOS OBJETO DA PROPOSTA Nº 11447.8260001/18-003 ENTRE A PREFEITURA DE ARAUÁ E O MINISTÉRIO DA SAÚDE.

PRANCHA
01/04