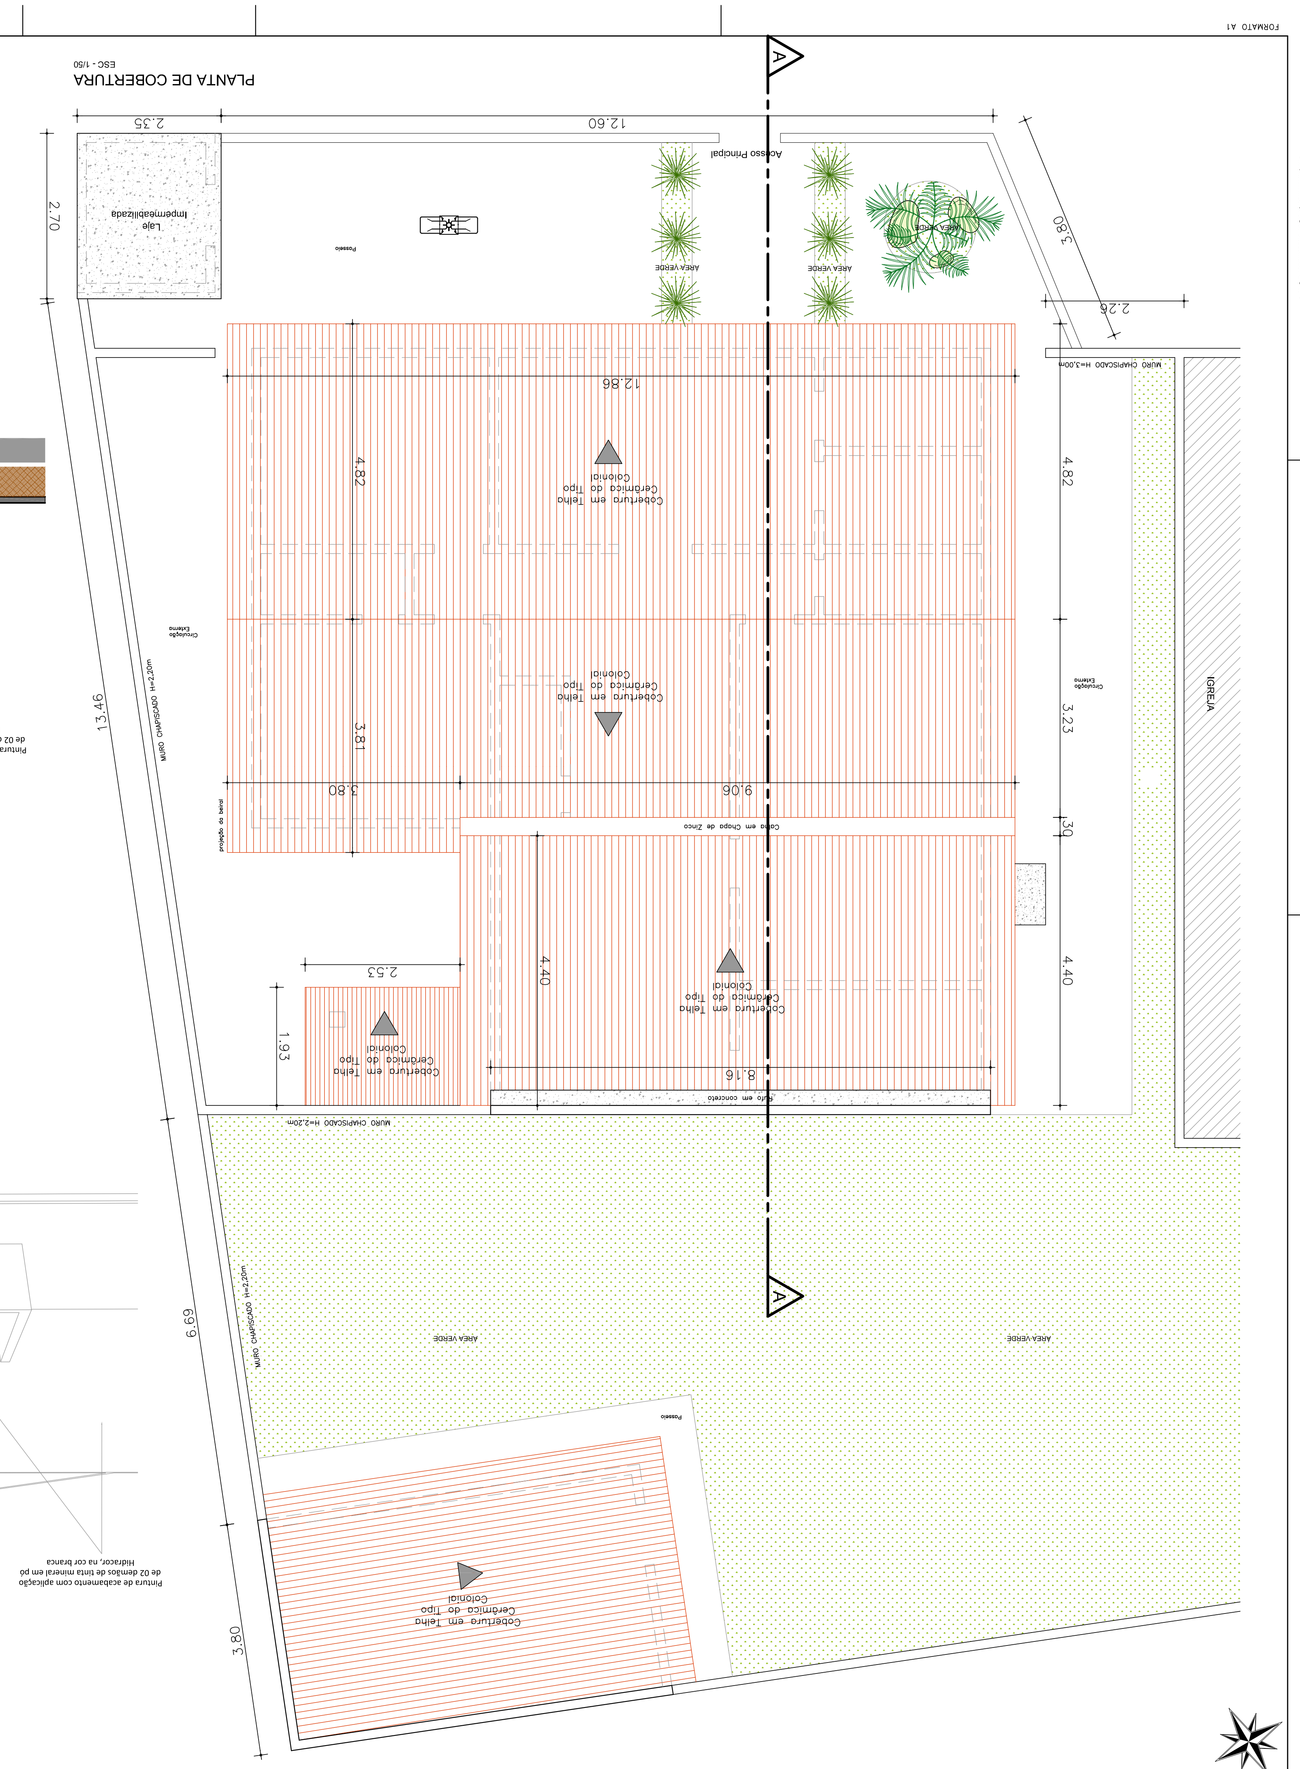
PLANTA DE COBERTURA
ESC - 1/50
Cobertura em Telha Ondulada Cerâmica do Tipo Colonial
Cobertura em Telha Ondulada Cerâmica do Tipo Colonial
Cobertura em Telha Ondulada Cerâmica do Tipo Colonial
Cobertura em Telha Ondulada Cerâmica do Tipo Colonial
Calha em concreto
Calha em Chapa de Zinco
Calha em Chapa de Zinco
Rufo em concreto
Rufo em concreto
Rufo em concreto