


QUADRO DE ÁREAS	
DESCRIÇÃO	m²
ÁREA TOTAL INTERVENÇÃO	2.744,90
ÁREA DE ESTACIONAMENTO	81,00
ÁREA DE COOPER	194,68
ÁREA DE PASSEIO	753,42
ÁREA DO PARQUINHO	43,54
ÁREA DA QUADRA POLIESPORTIVA	600,00
ÁREA CONSTRUÍDA	12,06
ÁREA DE PISO	1.085,39
ÁREA CALÇADA E PASSEIO	258,23

QUADRO DE ESPÉCIES DE VEGETAÇÃO			
Ref.	Nome Científico	Nome Popular	Porte
✳	<i>Roystonea oleracea</i>	Palmeira imperial	45,00 m Ø=25 a 45 m

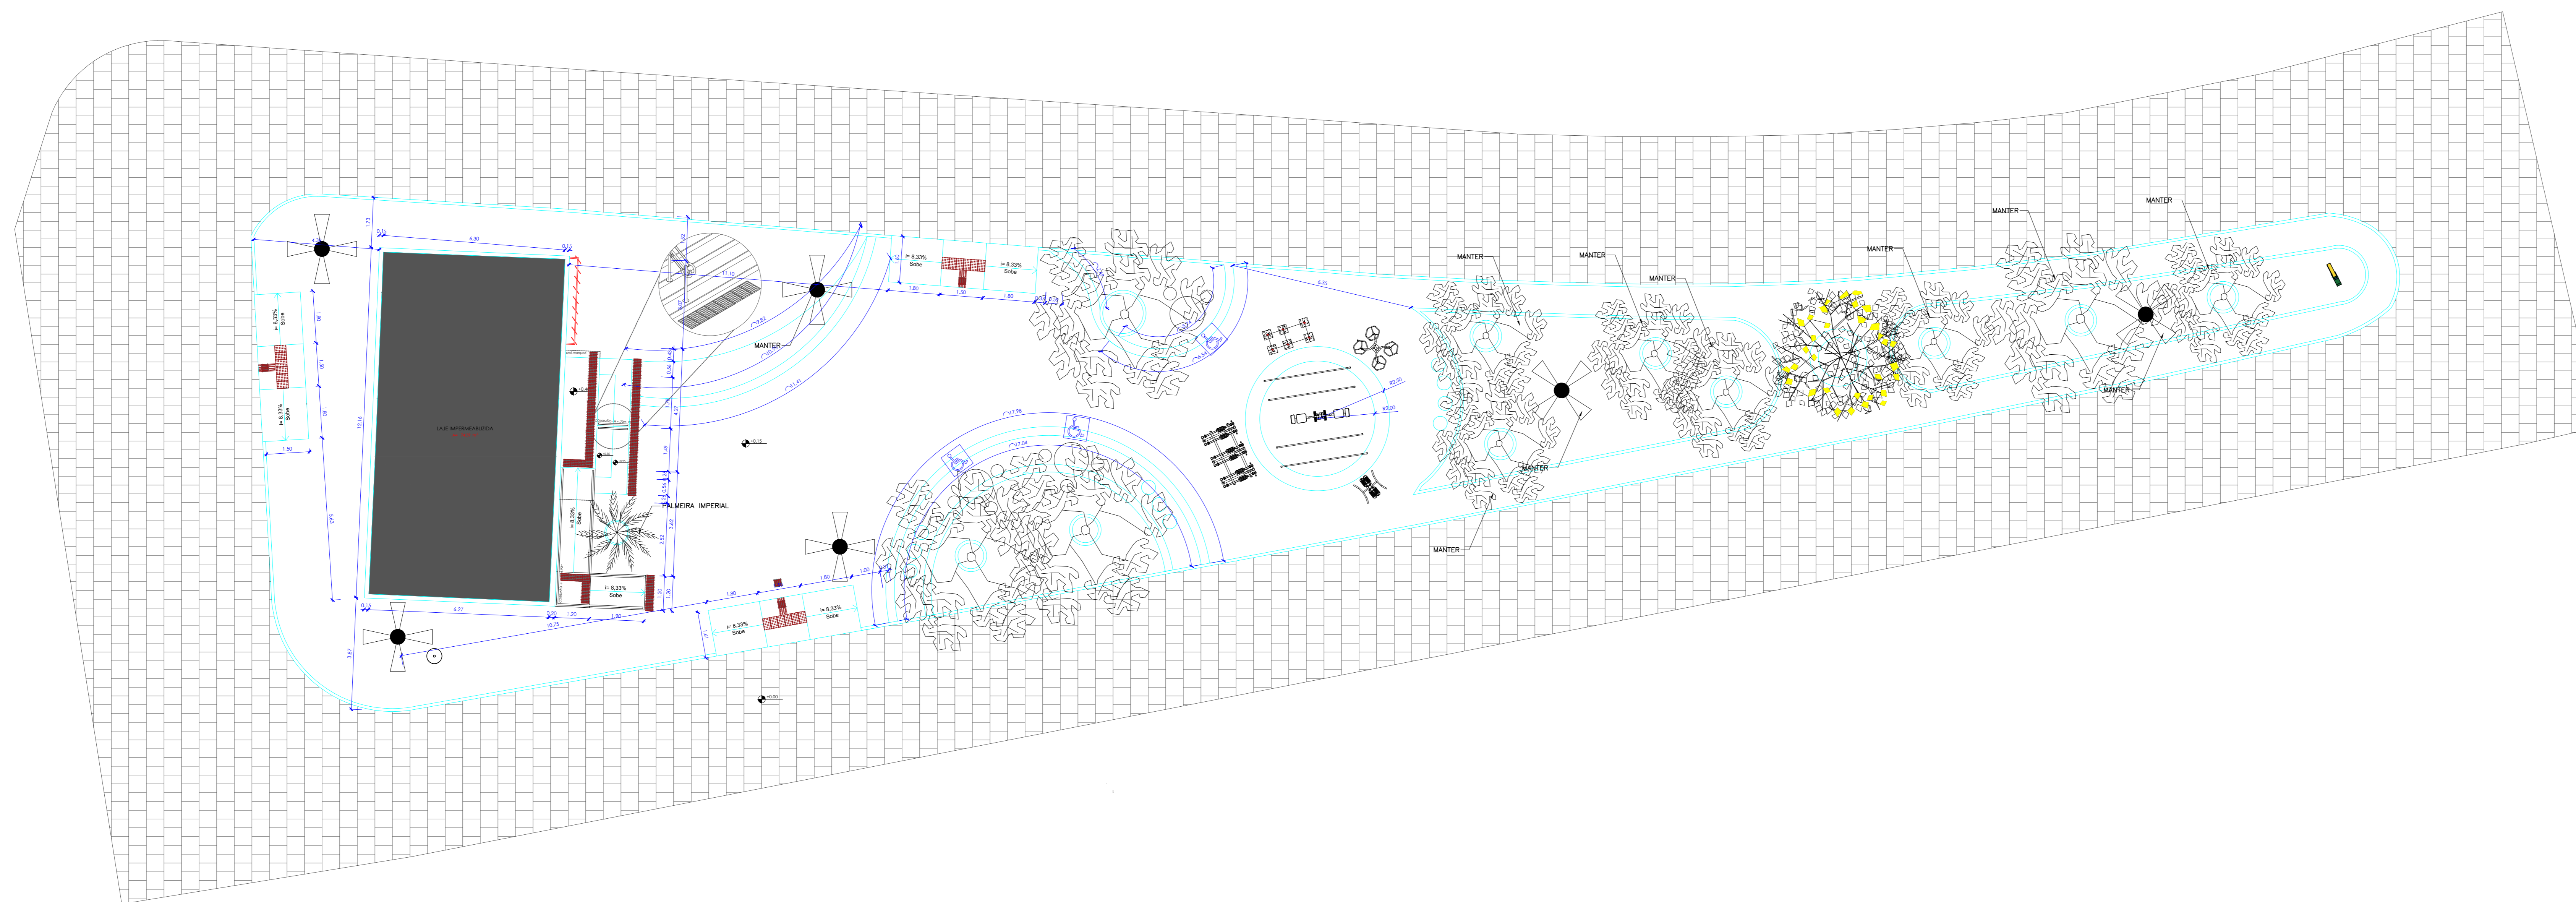

PROJETO URBANÍSTICO
PLANTA BAIXA - TÉCNICA
1:100

VOTOS:			
01	02	03	04
1º	2º	3º	4º

PREFEITURA MUNICIPAL DE GENERAL MAYNARD
SECRETARIA DE OBRAS

REURBANIZAÇÃO		ÍNDICE DE FOLHAS
PROJETO URBANÍSTICO		
PLANTA BAIXA - TÉCNICA		
AUTOR DO PROJETO	ENGRº GEORGENES SANTOS MELO	
RESPONSÁVEL TÉCNICO	ENGRº GEORGENES SANTOS MELO	
OBSERVAÇÕES	ESCALA ESC. 1/100 DATA JANEIRO/2023 DESENHO HAILTON	FOLHA 03 08

01	02	03	04	05	06	07	08	09	10	11	12	13	14	15	16	17	18	19	20	21	22	23	24	25
1º	2º	3º	4º	5º	6º	7º	8º	9º	10º	11º	12º	13º	14º	15º	16º	17º	18º	19º	20º	21º	22º	23º	24º	25º